

### LEGENDA

- Tracciato di progetto
- Tracciato ferroviario Spoleto - Norcia (DM del 14.03.2001)

### RICOGNIZIONE DELLE AREE TUTELATE PER LEGGE


art. 142 D.Lgs. 42/2004

- lett.g) i territori coperti da foreste e da boschi, ancorchè percorsi o danneggiati dal fuoco, e quelli sottoposti a vincolo di rimboscimento
- lett.c) i fiumi, i torrenti, i corsi d'acqua e le relative sponde o piedi degli argini per una fascia di 150 metri ciascuna

### VINCOLO IDROGEOLOGICO (1)

- Zone soggette al vincolo (punte dei triangoli rivolte verso l'area vincolata)

Fonti: (1) rielaborazione da cartografica su base I.G.M. a scala 1:25.000 del Vincolo Idrogeologico R.D. 3267/23  
Fonte: <http://www.umbriageo.regione.umbria.it/pagina/distribuzione-vincolo-idrogeologico-r-d-n-326723>

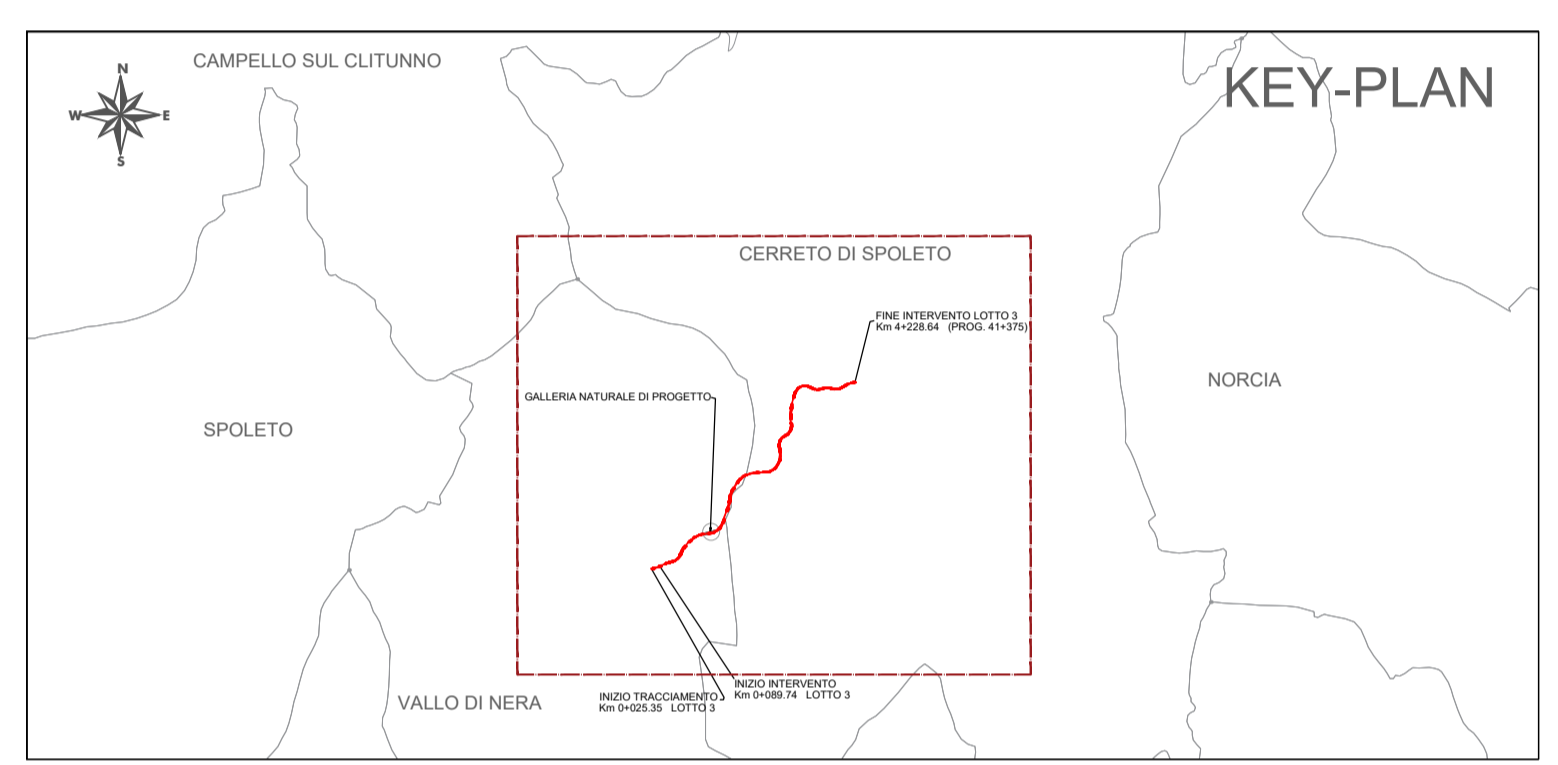

**anas** GRUPPO FS ITALIANE

**SOGGETTO ATTUATORE - Art.7 D.L. 11 novembre 2016, n. 205 (già art.15 ter del D.L. 17 ottobre 2016, n.189, convertito dalla L. 15 dicembre 2016, n.229)**  
ex OCDPC 408 / 2016 - art.4  
OCDPC 475 / 2017 - art.3

**PNC - PNRR: Piano Nazionale Complementare al Piano Nazionale di Ripresa e Resilienza nei territori colpiti dal sisma 2009-2016, Sub-misura A4, "Investimenti sulla rete stradale statale"**

**S.S. 685 "delle Tre Valli Umbre": rettificazione del tracciato e adeguamento alla sez. tipo C2 dal km 41+500 al km 51+500. Stralcio di completamento: dal km 41+500 al Km 45+700**

### PROGETTO DI FATTIBILITÀ TECNICO ECONOMICA

**PROGETTAZIONE: ATI SINTAGMA - SIPAL - TECNIC - GDG - ICARIA - AMBIENTE**

**IL RESPONSABILE DELL'INTEGRAZIONE DELLE PRESTAZIONI SPECIALISTICHE:**  
Dott. Ing. Nando Granieri  
Ordine degli Ingegneri della Prov. di Perugia n° A351

**IL GRUPPO DI PROGETTAZIONE:**

MANDATARIA:	MANDANTI:
<b>Sintagma</b> Dott. Ing. N. Granieri Dott. Ing. V. Truffini Dott. Ing. T. Berti Nalli Dott. Arch. A. Braschi Dott. Ing. L. Nani Dott. Ing. E. Bartolucci Dott. Ing. L. Casavecchia Dott. Geol. G. Cerquignini Dott. Ing. F. Durastanti Dott. Ing. M. Abram Dott. Arch. G. Prossati Dott. Agr. F. Berti Nalli Geom. L. Pacioselli	<b>SIPAL</b> Dott. Ing. A. Dipiero Dott. Ing. S. Terreno Dott. Ing. A. Comparato Dott. Ing. M. Schinco  <b>TECNIC</b> Consulting Engineers Prof. Ing. S. Canale Dott. Ing. C. Sinna Dott. Ing. C. Nardi Dott. Ing. F. Volonino Dott. Ing. M. Schinco  <b>ICARIA</b> società di ingegneria V. Restucciani Dott. Ing. F. Macchioni Dott. Ing. G. Pulli Dott. Ing. S. Gervasio Dott. Ing. S. Sicconi  <b>ambiente</b> Dott. Ing. F. Tamburini Dott. Arch. J. Zaccagna Dott. Agr. M.T. Colerresi

**IL COORDINATORE PER LA SICUREZZA IN FASE DI PROGETTAZIONE:**  
Dott. Ing. Filippo Pambianco  
Ordine degli Ingegneri della Prov. di Perugia n° A1373

**VISTO: IL RESPONSABILE DEL PROCEDIMENTO**  
Dott. Ing. Gianluca De Paolis  
Ordine degli Ingegneri della Prov. di Perugia n° A1344

**IL DEC.**  
Dott. Arch. Lara Eusonio  
Ordine degli Architetti P.P.C. della Prov. di L'Aquila n° 859

**PROTOCOLLO** DATA

### 07.AMBIENTE

#### 07.13 RELAZIONE PAESAGGISTICA E STUDIO DI INSERIMENTO PAESAGGISTICO

##### Carta dei vincoli e delle tutele

CODICE PROGETTO	NOME FILE	REVISIONE	SCALA:
PROGETTO <b>PG376</b>	T00-IA13-AMB-CT04-A		
LSV. PROC. ANNO <b>F 23</b>	CODICE ELAB. <b>T00IA13AMBCT04</b>	<b>A</b>	1:10.000
<b>A</b>	Emissione	07-23	N.Ambrosino F.Tamburini N.Granieri
REV.	DESCRIZIONE	DATA	REDATTO VERIFICATO APPROVATO