


LEGENDA

- Tracciato di progetto
 - Tracciato ferroviario Spoleto - Norcia (DM del 14.03.2001)
 - Zone di salvaguardia paesaggistica lungo i corsi d'acqua principali
- Emergenze Storico Architettoniche**
- Centri e Nuclei Storici
 - Chiese e Luoghi di culto
 - Conventi e complessi religiosi
 - Residenze di campagna, edilizia rurale e storica

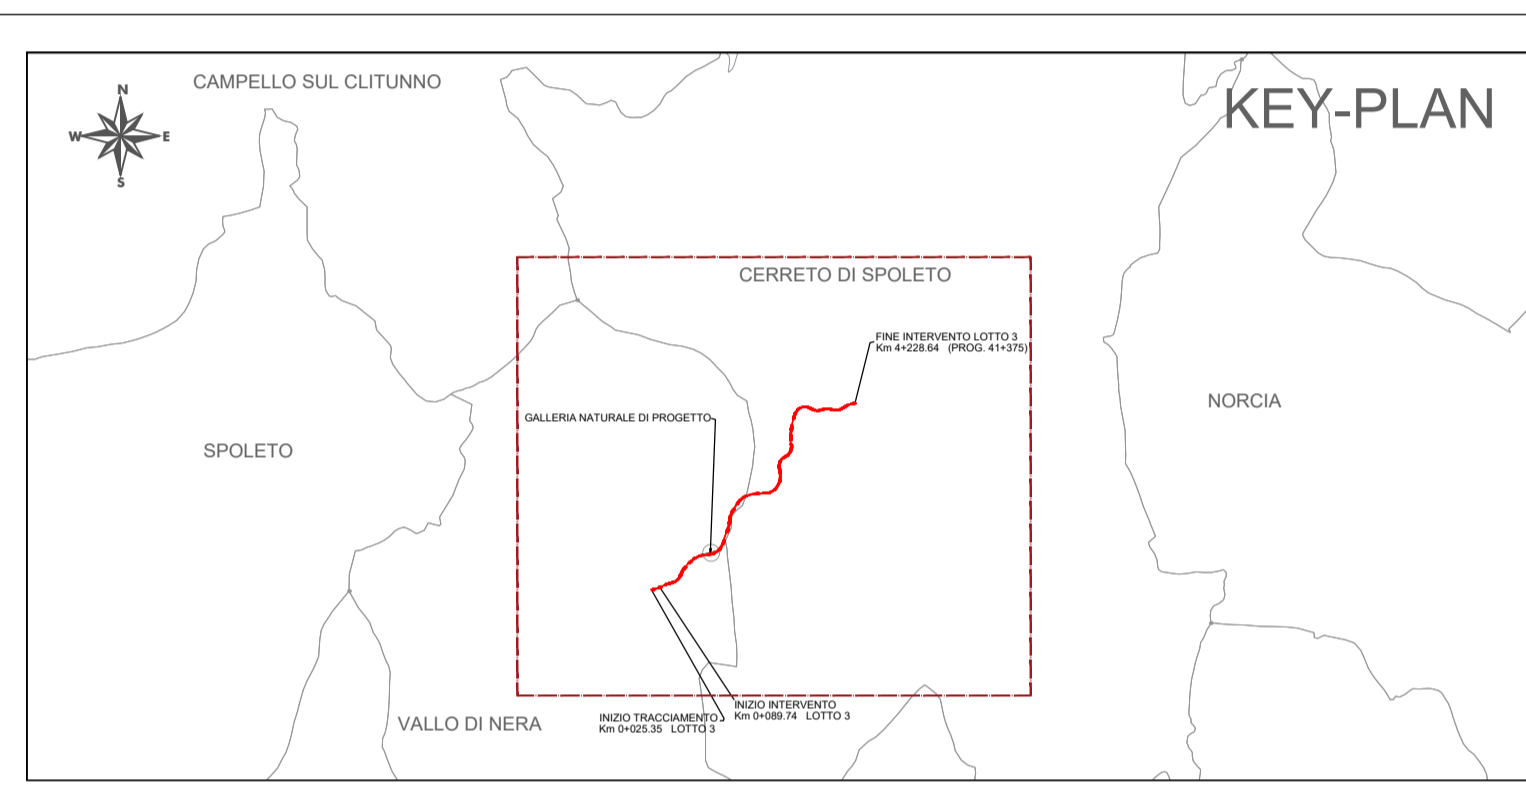

anas **GRUPPO FS ITALIANE**

SOGGETTO ATTUATORE - Art.7 D.L. 11 novembre 2016, n. 205 (già art.15 ter del D.L. 17 ottobre 2016, n.189, convertito dalla L. 15 dicembre 2016, n.229)
 ex OCDPC 408 / 2016 - art.4
 OCDPC 475 / 2017 - art.3

PNC – PNRR: Piano Nazionale Complementare al Piano Nazionale di Ripresa e Resilienza nei territori colpiti dal sisma 2009–2016, Sub–misura A4, "Investimenti sulla rete stradale statale"
S.S. 685 "delle Tre Valli Umbre": rettifica del tracciato e adeguamento alla sez. tipo C2 dal km 41+500 al km 51+500. Stralcio di completamento: dal km 41+500 al Km 45+700

PROGETTO DI FATTIBILITÀ TECNICO ECONOMICA

PROGETTAZIONE: ATI SINTAGMA-SIPAL-TECNIC-GDG-ICARIA-AMBIENTE

IL RESPONSABILE DELL'INTEGRAZIONE DELLE PRESTAZIONI SPECIALISTICHE:
 Dott. Ing. Nando Granieri
 Ordine degli Ingegneri della Prov. di Perugia n° A351

IL GRUPPO DI PROGETTAZIONE:

MANDATARIA: 	MANDANTI: 	TECNIC Consulting Engineers Prof. Ing. S. Canale Dott. Ing. C. Sinna Dott. Ing. F. Volonino Dott. Ing. M. Schinco
IL PROGETTISTA: Dott. Ing. F. Tamburini Dott. Ing. V. Truffini Ordine degli Ingegneri della Prov. di Firenze n° A6330	IL GEOLOGO: Dott. Geol. Giorgio Cerquignini Ordine dei Geologi della Regione Umbria n° 108	ICARIA società di ingegneria V. Reticciari Dott. Ing. F. Macchioni Dott. Ing. G. Pulli Dott. Ing. V. Piumo
IL COORDINATORE PER LA SICUREZZA IN FASE DI PROGETTAZIONE: Dott. Ing. Filippo Pambianco Ordine degli Ingegneri della Prov. di Perugia n° A1373	VISTO: IL RESPONSABILE DEL PROCEDIMENTO Dott. Ing. Gianluca De Paolis Ordine degli Ingegneri della Prov. di Perugia n° A1344	ambiente Ingegneria e Progettazione Dott. Ing. F. Tamburini Dott. Arch. J. Zaccagna Dott. Agr. M.T. Colerresi

IL DEC.
 Dott. Arch. Lara Eusonio
 Ordine degli Architetti P.P.C. della Prov. di L'Aquila n° 859

PROTOCOLLO DATA

07.AMBIENTE
07.13 RELAZIONE PAESAGGISTICA E STUDIO DI INSERIMENTO PAESAGGISTICO

Elementi di valorizzazione

CODICE PROGETTO	NOME FILE	REVISIONE	SCALA:
PROGETTO PG376	T00-IA13-AMB-CT08-A		
USI, PROC. ANNO F 23	CODICE ELAB. T00IA13AMBCT08	A	1:10.000
A	Emissione	07-23	N.Ambraio
REV.	DESCRIZIONE	DATA	REDDATTO VERIFICATO APPROVATO