


### LEGENDA

- Tracciato di progetto
- Tracciato ferroviario Spoleto - Norcia (DM del 14.03.2001)
- Aree schermate dalla vegetazione presente
- Viabilità storica
- Punti panoramici

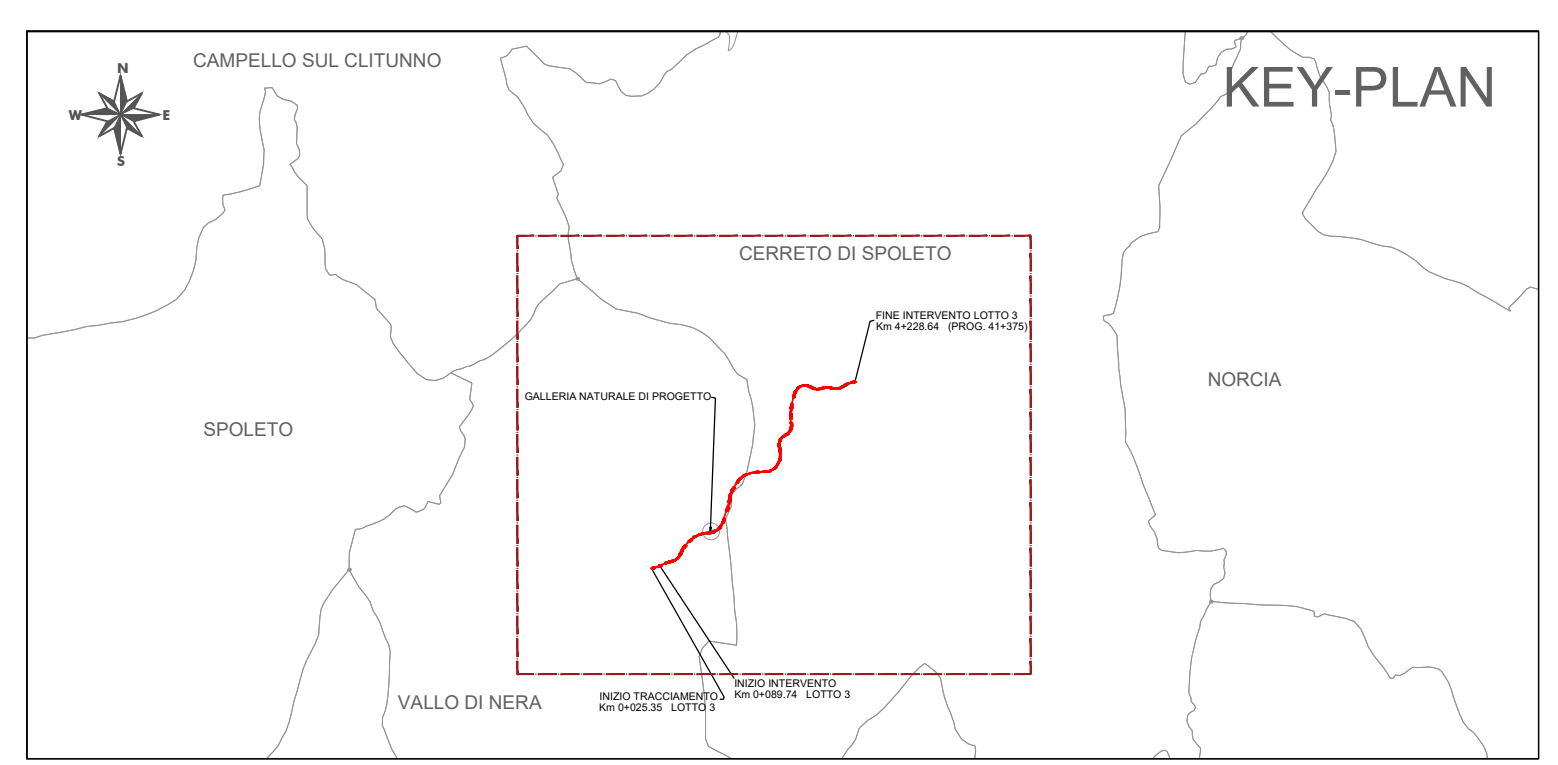

**SOGGETTO ATTUATORE - Art.7 D.L. 11 novembre 2016, n. 205 (già art.15 ter del D.L. 17 ottobre 2016, n.189, convertito dalla L. 15 dicembre 2016, n.229)**  
 ex OCDPC 408 / 2016 - art.4  
 OCDPC 475 / 2017 - art.3

**PNC – PNRR: Piano Nazionale Complementare al Piano Nazionale di Ripresa e Resilienza nei territori colpiti dal sisma 2009–2016, Sub–misura A4, "Investimenti sulla rete stradale statale"**

**S.S. 685 "delle Tre Valli Umbre": rettifica del tracciato e adeguamento alla sez. tipo C2 dal km 41+500 al km 51+500. Stralcio di completamento: dal km 41+500 al Km 45+700**

**PROGETTO DI FATTIBILITÀ TECNICO ECONOMICA**

**PROGETTAZIONE: ATI SINTAGMA - SIPAL - TECNIC - GDG - ICARIA - AMBIENTE**

<p><b>IL RESPONSABILE DELL'INTEGRAZIONE DELLE PRESTAZIONI SPECIALISTICHE:</b>        Dott. Ing. Nando Granieri        Ordine degli Ingegneri della Prov. di Perugia n° A351</p> <p><b>IL PROGETTISTA:</b>        Dott. Ing. F. Tamburini        Ordine degli Ingegneri della Prov. di Firenze n° A6330</p> <p><b>IL GEOLOGO:</b>        Dott. Geol. Giorgio Cerquiglini        Ordine dei Geologi della Regione Umbria n° 108</p> <p><b>IL COORDINATORE PER LA SICUREZZA IN FASE DI PROGETTAZIONE:</b>        Dott. Ing. Filippo Pambianco        Ordine degli Ingegneri della Prov. di Perugia n° A1373</p> <p><b>VISTO: IL RESPONSABILE DEL PROCEDIMENTO</b>        Dott. Ing. Gianluca De Paolis        Ordine degli Ingegneri della Prov. di Perugia n° A1344</p> <p><b>IL DEC.</b>        Dott. Arch. Lara Eusanio        Ordine degli Architetti P.P.C. della Prov. di L'Aquila n° 859</p> <p><b>PROTOCOLLO</b>      <b>DATA</b></p>	<p><b>IL GRUPPO DI PROGETTAZIONE:</b></p> <table style="width: 100%; font-size: 8px;"> <tr> <th style="text-align: left;">MANDATARIA:</th> <th style="text-align: left;">MANDANTI:</th> </tr> <tr> <td> <b>Sintagma</b>            Dott. Ing. N. Granieri            Dott. Ing. V. Truffini            Dott. Arch. A. Brocchini            Dott. Ing. L. Nani            Dott. Ing. E. Bartolucci            Dott. Ing. L. Casavecchia            Dott. Geol. G. Cerquiglini            Dott. Ing. F. Durastanti            Dott. Ing. M. Abram            Dott. Arch. C. Provasoli            Dott. Agr. F. Berti Nalli            Geom. L. Pacioselli         </td> <td> <b>SIPAL</b>            Dott. Ing. A. Dipiero            Dott. Ing. S. Terreno            Dott. Ing. A. Comparato            Dott. Ing. D. Carliacini            Dott. Ing. O. Consorti            Dott. Ing. S. Gervasio            Dott. Ing. S. Sicconi         </td> </tr> </table> <p><b>TECNIC</b>            Consulting Engineers            Prof. Ing. S. Canale            Dott. Ing. C. Sanna            Dott. Ing. C. Nardi            Dott. Ing. F. Volonino            Dott. Ing. M. Schinco</p> <p><b>ICARIA</b>            società di ingegneria            V. Reticolanti            Dott. Ing. F. Macchioni            Dott. Ing. G. Pelli            Dott. Ing. V. Plunio</p> <p><b>ambiente</b>            Dott. Ing. F. Tamburini            Dott. Arch. J. Zaccagna            Dott. Agr. M.T. Colerresi</p>	MANDATARIA:	MANDANTI:	<b>Sintagma</b> Dott. Ing. N. Granieri Dott. Ing. V. Truffini Dott. Arch. A. Brocchini Dott. Ing. L. Nani Dott. Ing. E. Bartolucci Dott. Ing. L. Casavecchia Dott. Geol. G. Cerquiglini Dott. Ing. F. Durastanti Dott. Ing. M. Abram Dott. Arch. C. Provasoli Dott. Agr. F. Berti Nalli Geom. L. Pacioselli	<b>SIPAL</b> Dott. Ing. A. Dipiero Dott. Ing. S. Terreno Dott. Ing. A. Comparato Dott. Ing. D. Carliacini Dott. Ing. O. Consorti Dott. Ing. S. Gervasio Dott. Ing. S. Sicconi
MANDATARIA:	MANDANTI:				
<b>Sintagma</b> Dott. Ing. N. Granieri Dott. Ing. V. Truffini Dott. Arch. A. Brocchini Dott. Ing. L. Nani Dott. Ing. E. Bartolucci Dott. Ing. L. Casavecchia Dott. Geol. G. Cerquiglini Dott. Ing. F. Durastanti Dott. Ing. M. Abram Dott. Arch. C. Provasoli Dott. Agr. F. Berti Nalli Geom. L. Pacioselli	<b>SIPAL</b> Dott. Ing. A. Dipiero Dott. Ing. S. Terreno Dott. Ing. A. Comparato Dott. Ing. D. Carliacini Dott. Ing. O. Consorti Dott. Ing. S. Gervasio Dott. Ing. S. Sicconi				

**07.AMBIENTE**  
**07.13 RELAZIONE PAESAGGISTICA E STUDIO DI INSERIMENTO PAESAGGISTICO**

**Carta della percezione visiva e dell'intervisibilità**

CODICE PROGETTO	NOME FILE	REVISIONE	SCALA:
PROGETTO: <b>PG376</b> LIV. PROC. ANNO: <b>F 23</b> CODICE ELAB.: <b>T00IA13AMBCT09</b>	<b>T00-IA13-AMB-CT09-A</b>	<b>A</b>	1:10.000

REV.	DESCRIZIONE	DATA	REDATTO	VERIFICATO	APPROVATO
<b>A</b>	Emissione	<b>07-23</b>	<b>N.Ambrosino</b>	<b>F.Tamburini</b>	<b>N.Granieri</b>