


PLANIMETRIA OPERE A VERDE

Scala rapp. 1:200

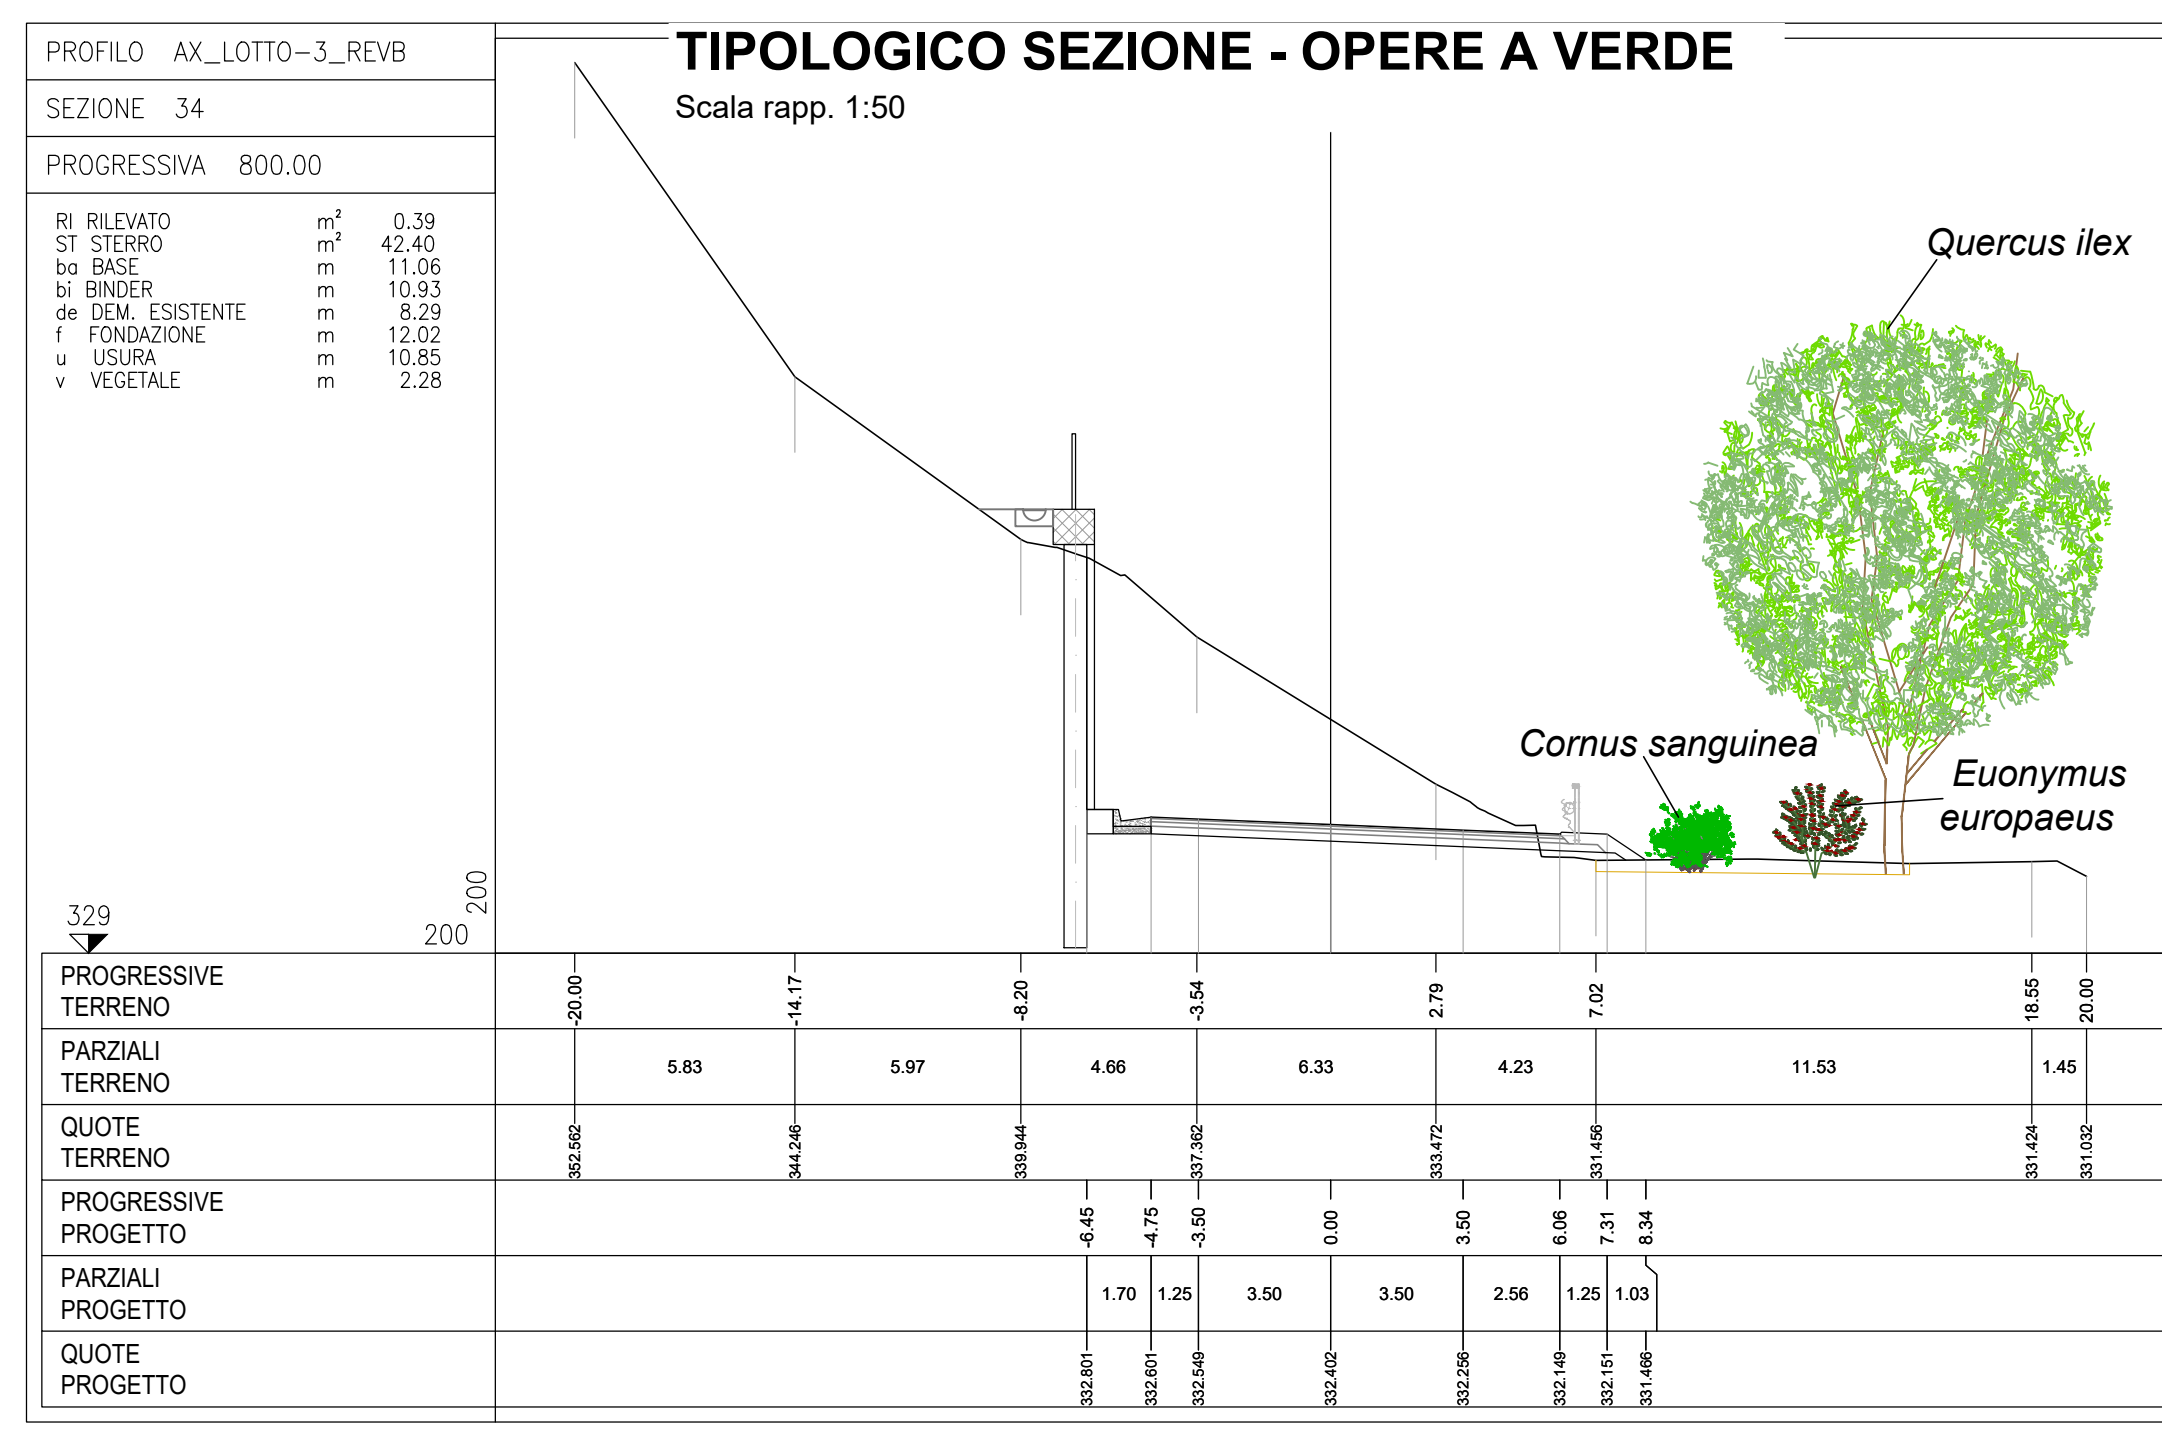

LEGENDA

- Prato polifita (idrosemina)
- Faa: Fascia arboreo-arbustiva
- Fa: Fascia arbustiva
- Area di cantiere da ripristinare allo stato ante-operam



SOGGETTO ATTUATORE - Art.7 D.L. 11 novembre 2016, n. 205 (già art.15 ter del D.L. 17 ottobre 2016, n.189, convertito dalla L. 15 dicembre 2016, n.229)
ex OCDPC 408 / 2016 - art.4
OCDPC 475 / 2017 - art.3



PNC – PNRR: Piano Nazionale Complementare al Piano Nazionale di Ripresa e Resilienza nei territori colpiti dal sisma 2009–2016, Sub–misura A4, "Investimenti sulla rete stradale statale"

S.S. 685 "delle Tre Valli Umbre": rettifiche del tracciato e adeguamento alla sez. tipo C2 dal km 41+500 al km 51+500. Stralcio di completamento: dal km 41+500 al Km 45+700

PROGETTO DI FATTIBILITÀ TECNICO ECONOMICA

PROGETTAZIONE: ATI SINTAGMA - SIPAL - TECNIC - GDG - ICARIA - AMBIENTE

<p>IL RESPONSABILE DELL'INTEGRAZIONE DELLE PRESTAZIONI SPECIALISTICHE: Dott. Ing. Nando Granieri Ordine degli Ingegneri della Prov. di Perugia n° A351</p>	<p>IL GRUPPO DI PROGETTAZIONE:</p> <table border="0"> <tr> <td>MANDATARIA: Sintagma Consulting Engineers</td> <td>MANDANTI: SIPAL</td> <td>TECNIC: Dott. Ing. A. Dipiero Prof. Ing. S. Canale Dott. Ing. V. Truffini Dott. Ing. S. Terreno Dott. Ing. C. Sanna Dott. Arch. T. Berti Nulli Dott. Ing. A. Comparato Dott. Ing. C. Nardi Dott. Arch. A. Bracciacini Dott. Ing. F. Volonino Dott. Ing. M. Schinco</td> </tr> </table>	MANDATARIA: Sintagma Consulting Engineers	MANDANTI: SIPAL	TECNIC: Dott. Ing. A. Dipiero Prof. Ing. S. Canale Dott. Ing. V. Truffini Dott. Ing. S. Terreno Dott. Ing. C. Sanna Dott. Arch. T. Berti Nulli Dott. Ing. A. Comparato Dott. Ing. C. Nardi Dott. Arch. A. Bracciacini Dott. Ing. F. Volonino Dott. Ing. M. Schinco
MANDATARIA: Sintagma Consulting Engineers	MANDANTI: SIPAL	TECNIC: Dott. Ing. A. Dipiero Prof. Ing. S. Canale Dott. Ing. V. Truffini Dott. Ing. S. Terreno Dott. Ing. C. Sanna Dott. Arch. T. Berti Nulli Dott. Ing. A. Comparato Dott. Ing. C. Nardi Dott. Arch. A. Bracciacini Dott. Ing. F. Volonino Dott. Ing. M. Schinco		
<p>IL PROGETTISTA: Dott. Ing. F. Tamburini Ordine degli Ingegneri della Prov. di Firenze n° A6330</p>	<p>IL GEOLOGO: Dott. Geol. Giorgio Cerquiglioni Ordine dei Geologi della Regione Umbria n° 108</p>			
<p>IL COORDINATORE PER LA SICUREZZA IN FASE DI PROGETTAZIONE: Dott. Ing. Filippo Pambianco Ordine degli Ingegneri della Prov. di Perugia n° A1373</p>	<p>VISTO: IL RESPONSABILE DEL PROCEDIMENTO Dott. Ing. Gianluca De Paolis Ordine degli Ingegneri della Prov. di Perugia n° A1344</p>			
<p>IL DEC. Dott. Arch. Lara Eusanio Ordine degli Architetti P.P.C. della Prov. di L'Aquila n° 859</p>	<p>ICARIA Società di Ingegneria Dott. Ing. V. Probianchi Dott. Ing. F. Macchioni Dott. Ing. G. Puffi Dott. Ing. V. Piunno</p> <p>ambiente Società di Ingegneria Dott. Ing. F. Tamburini Dott. Arch. J. Zaccagna Dott. Agr. M.T. Colaccesi</p>			

PROTOCOLLO _____ DATA _____

07.AMBIENTE

07.13 RELAZIONE PAESAGGISTICA E STUDIO DI INSERIMENTO PAESAGGISTICO

Planimetria e sezioni di dettaglio interventi opere a verde (Tav. 2/7)

CODICE PROGETTO	NOME FILE	REVISIONE	SCALA:
PROGETTO	TOD-1A13-AMB-PP02-A		
LIV. PROG. ANNO			
P G 3 7 6	F 2 3	A	1:200
CODICE ELAB.	T O 0 1 A 1 3 A MB P P 0 2		
REV.	DESCRIZIONE	DATA	REDDATTO VERIFICATO APPROVATO
A	Emissione	07-23	N.Ambrosino F.Tamburini N.Granieri