Firmato digitalmente da:
[illegible]
Firmato il 15/04/2024 15:06
Seriale Certificato: 3378295
Valido dal 08/03/2024 al 08/03/2027
InfoCamere Qualified Electronic Signature CA

PLANIMETRIA OPERE A VERDE

Scala rapp. 1:200

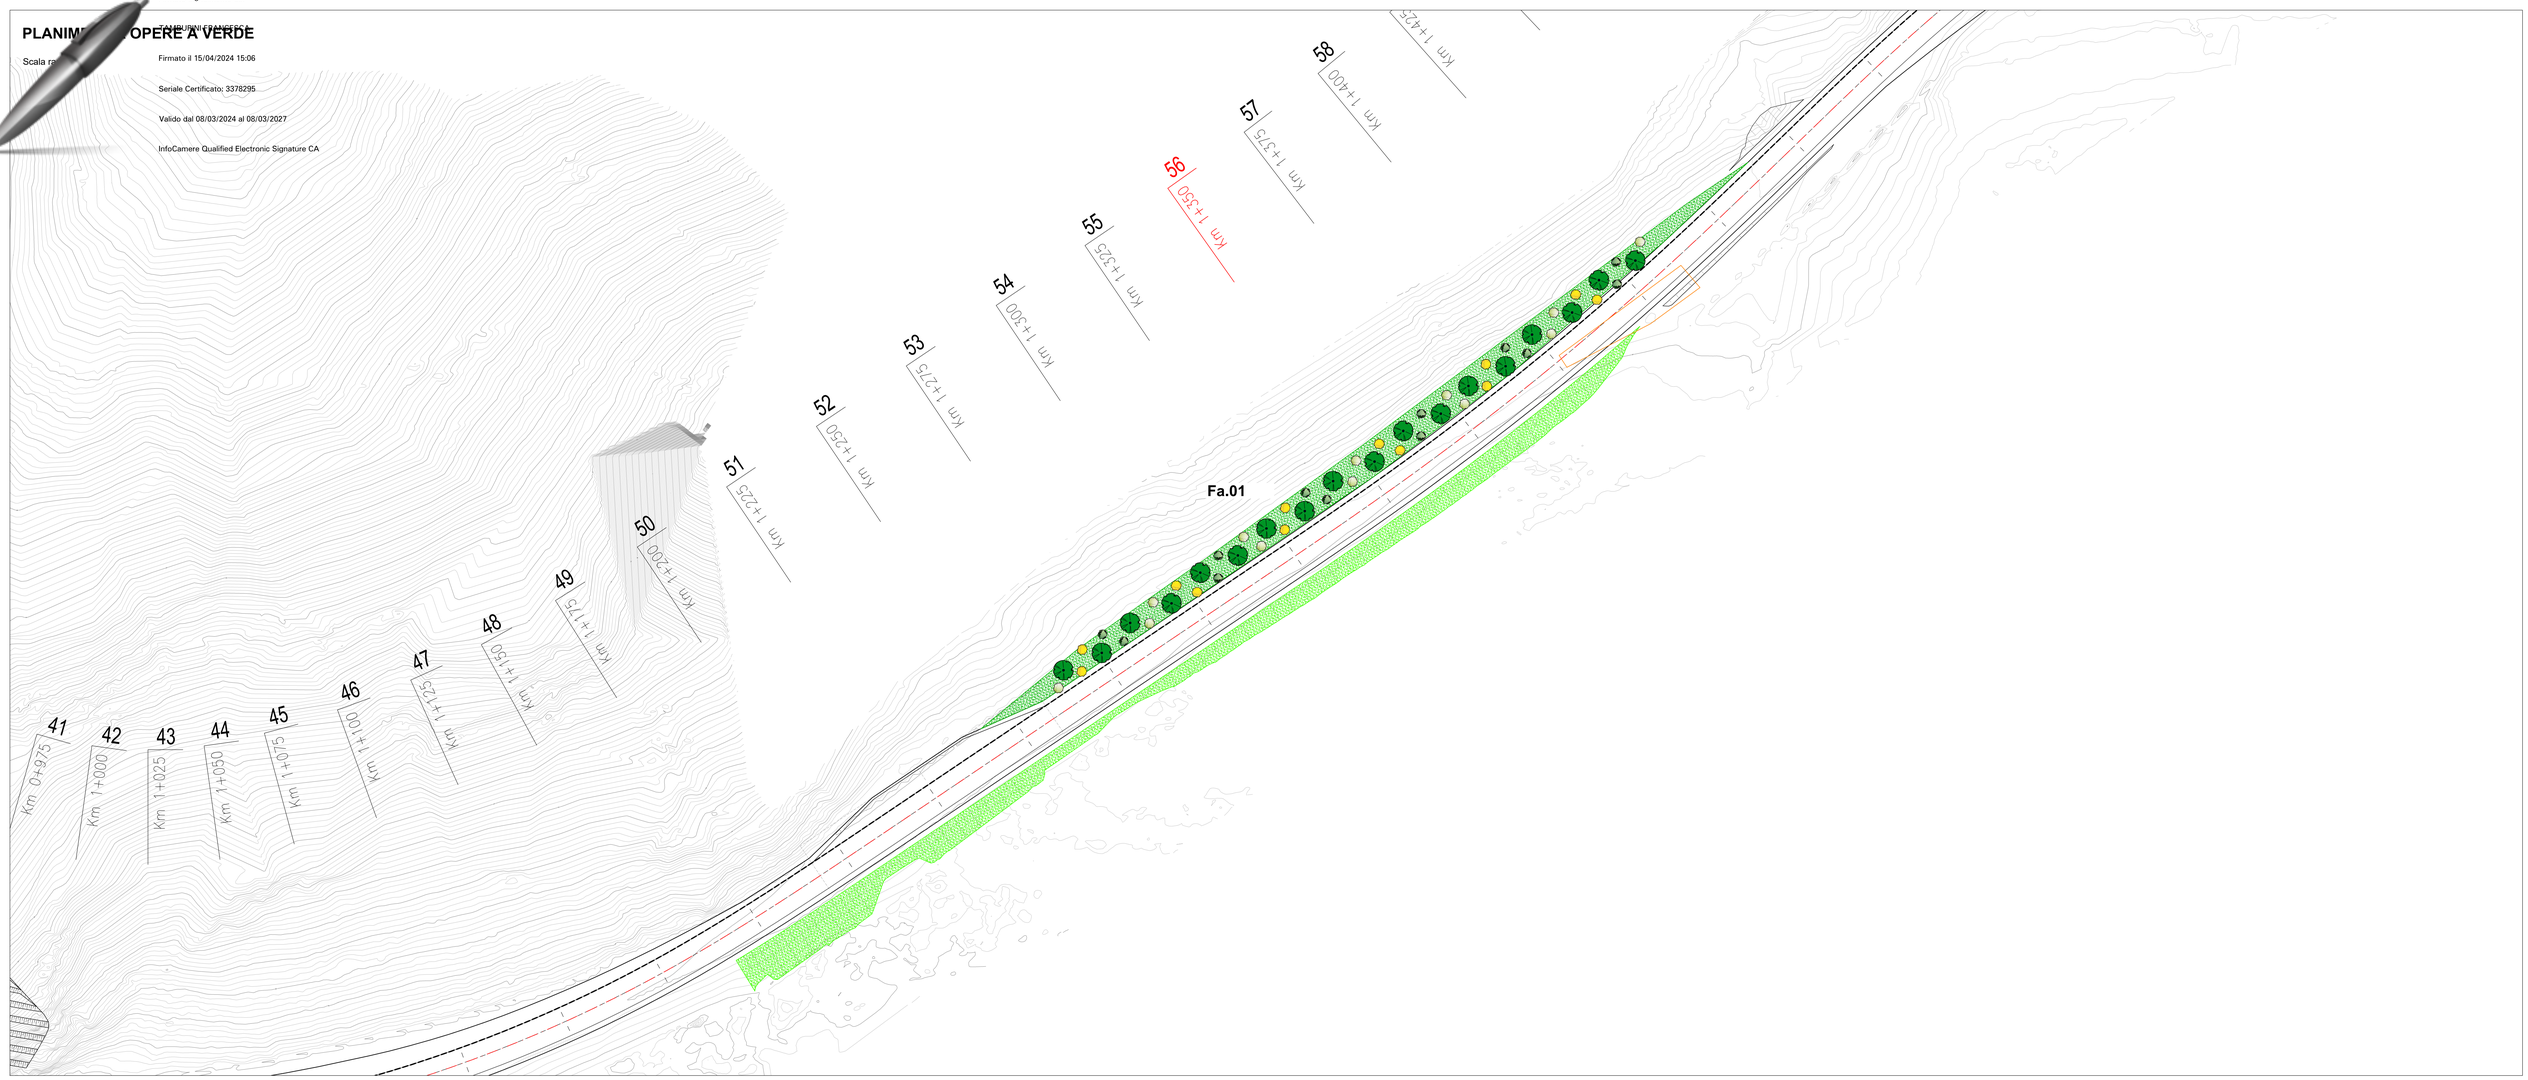

TIPOLOGICO SEZIONE - OPERE A VERDE

Scala rapp. 1:50

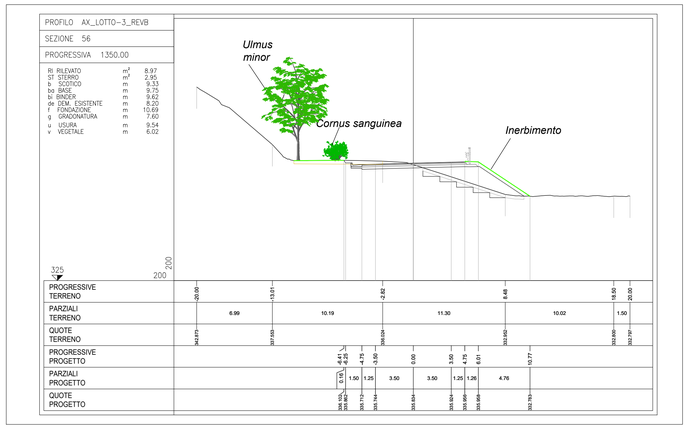

LEGENDA

- Prato polifita (idrosemina)
- Faa: Fascia arboreo-arbustiva
- Fa: Fascia arbustiva
- Area di cantiere da ripristinare allo stato ante-operam

SOGGETTO ATTUATORE - Art.7 D.L. 11 novembre 2016, n. 205 (già art.15 ter del D.L. 17 ottobre 2016, n.189, convertito dalla L. 15 dicembre 2016, n.229)
ex OCDPC 408 / 2016 - art.4
OCDPC 475 / 2017 - art.3

anas GRUPPO FS ITALIANE

PNC – PNRR: Piano Nazionale Complementare al Piano Nazionale di Ripresa e Resilienza nei territori colpiti dal sisma 2009–2016, Sub–misura A4,"Investimenti sulla rete stradale statale"

S.S. 685 "delle Tre Valli Umbre": rettifica del tracciato e adeguamento alla sez. tipo C2 dal km 41+500 al km 51+500. Stralcio di completamento: dal km 41+500 al Km 45+700

PROGETTO DI FATTIBILITÀ TECNICO ECONOMICA

PROGETTAZIONE: ATI SINTAGMA - SIPAL - TECNIC - GDG - ICARIA - AMBIENTE

IL RESPONSABILE DELL'INTEGRAZIONE DELLE PRESTAZIONI SPECIALISTICHE:
Dott. Ing. Nando Granieri
Ordine degli Ingegneri della Prov. di Perugia n° A351

IL PROGETTISTA:
Dott. Ing. F.Tamburini
Ordine degli Ingegneri della Prov. di Firenze n° A6330

IL GEOLOGO:
Dott. Geol. Giorgio Cerquiglini
Ordine dei Geologi della Regione Umbria n° 108

IL COORDINATORE PER LA SICUREZZA IN FASE DI PROGETTAZIONE:
Dott. Ing. Filippo Fambianco
Ordine degli Ingegneri della Prov. di Perugia n° A1373

VISTO: IL RESPONSABILE DEL PROCEDIMENTO
Dott. Ing. Gianluca De Paolis
Ordine degli Ingegneri della Prov. di Perugia n° A1344

IL DEC
Dott. Arch. Lara Eusanio
Ordine degli Architetti P.P.C. della Prov. di L'Aquila n° 859

PROTOCOLLO | DATA

IL GRUPPO DI PROGETTAZIONE:

MANDATARIA: Sintagma
Dott.Ing. N.Granieri
Dott.Ing. V.Truffini
Dott.Ing. T.Berti Nulli
Dott.Arch. P.L.Marzorini
Dott.Ing. L.Nani
Dott.Ing. E.Bartolocci
Dott.Ing. L.Casavecchia
Dott.Geol. D.Cerquiglini
Dott.Ing. F.Fambianco
Dott.Ing. M.Abram
Dott.Arch. C.Presciutti
Dott. Agr. F.Berti Nulli
Geom. L.Piacioselli

MANDANTI: SIPAL
Dott. Ing. A. Dipierro
Dott. Ing. S.Tarrono
Dott. Ing. A.Comparato

GEOTECHNICAL DESIGN GROUP
Dott. Ing. D.Carlaccini
Dott. Ing. C.Consorti
Dott. Ing. M.Massoni
Dott. Ing. S.Sacconi

TECNIC Consulting Engineers
Prof. Ing. B.Canalle
Prof. Ing. C.Sanna
Dott. Ing. C.Nardi
Dott. Ing. M.Colantonio
Dott. Ing. M.Sofronio

ICARIA società di ingegneria
Dott. Ing. V.Robaciani
Dott. Ing. F.Marchioro
Dott. Ing. L.Rossi
Dott. Ing. V.Piunno

ambiente società di ingegneria
Dott. Ing. F.Tamburini
Dott.Arch. J.Zaccagna
Dott.Agr. M.T. Colacrossi

ORDINE DEGLI INGEGNERI PROVINCIA DI PERUGIA
Dott. Ing. NANDO GRANIERI
Settore Civile e Ambientale
Settore Industriale
Settore dell'Informazione

07.AMBIENTE
07.13 RELAZIONE PAESAGGISTICA E STUDIO DI INSERIMENTO PAESAGGISTICO

Planimetria e sezioni di dettaglio interventi opere a verde (Tav. 3/7)

CODICE PROGETTO			NOME FILE	REVISIONE	SCALA:
PROGETTO	LIV. PROG.	ANNO	T00-IA13-AMB-PP03-A		
PG376	F	23	CODICE ELAB. T00IA13AMBPP03	A	1:200

REV.	DESCRIZIONE	DATA	REDATTO	VERIFICATO	APPROVATO
A	Emissione	Ott-23	N.Ambrosino	F.Tamburini	N.Granieri