Firmato digitalmente da:

TAMBURINI FRANCESCA

Firmato il 15/04/2024 15:06

Seriale Certificato: 3378295

Valido dal 08/03/2024 al 08/03/2027

InfoCamere Qualified Electronic Signature CA

PLANI… A OPERE A VERDE

Scala …

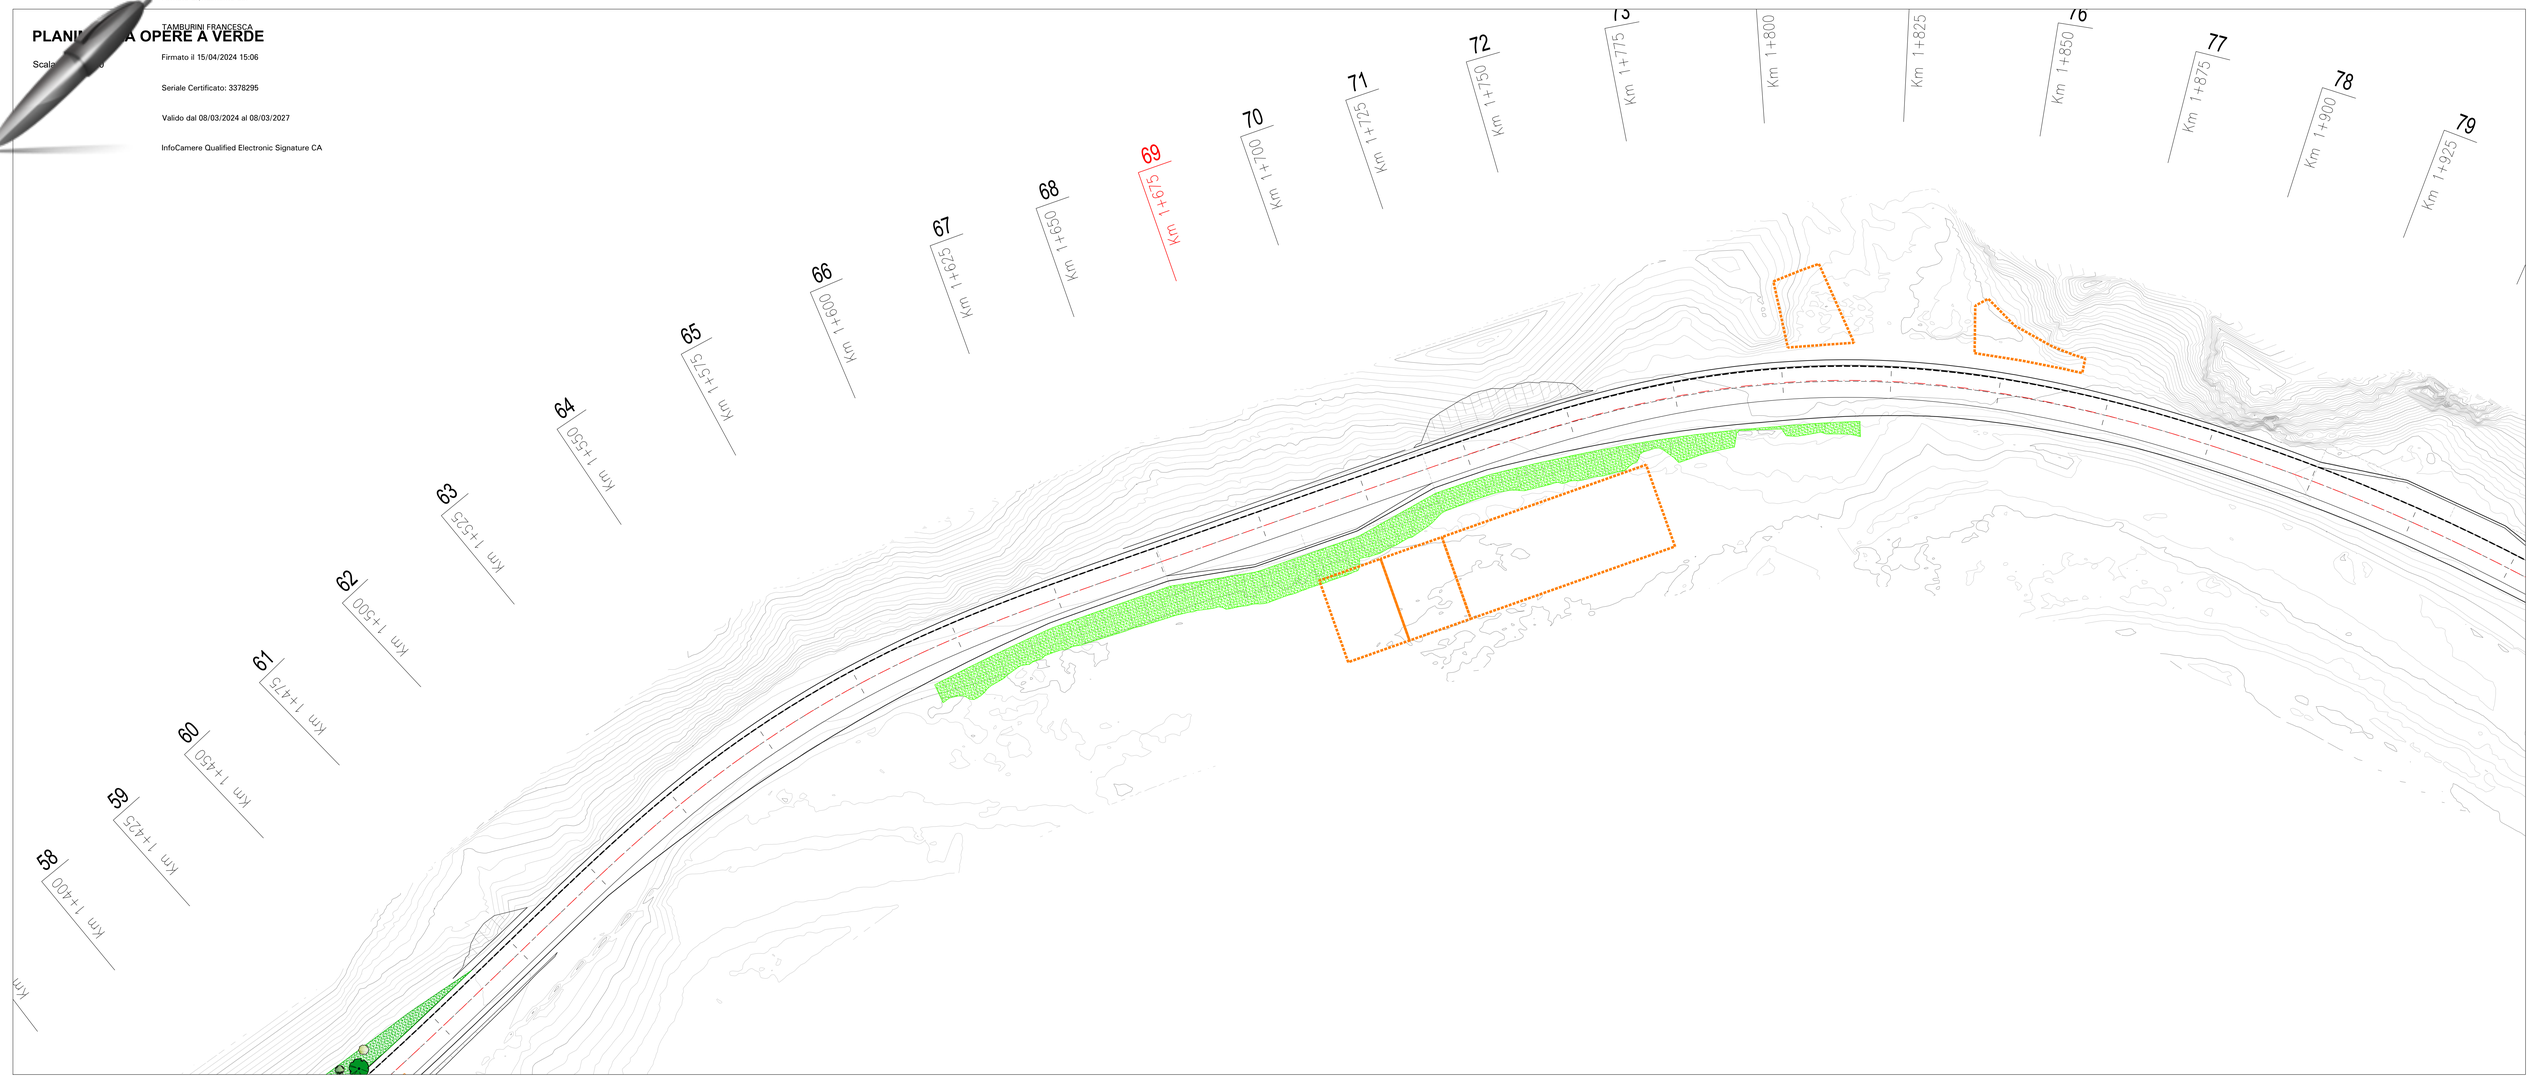

TIPOLOGICO SEZIONE - OPERE A VERDE

Scala rapp. 1:50

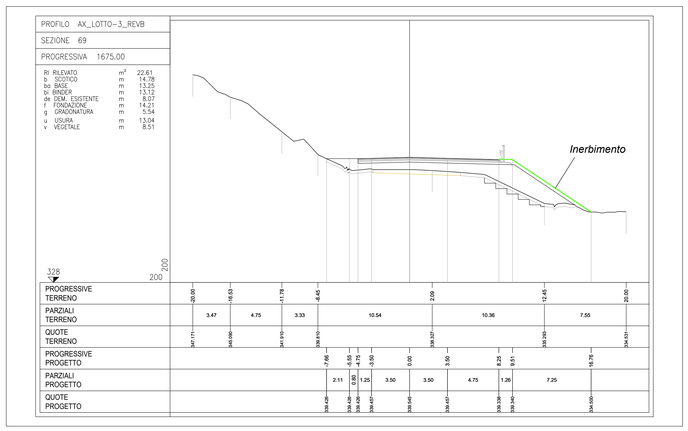

LEGENDA

- Prato polifita (idrosemina)
- Faa: Fascia arboreo-arbustiva
- Fa: Fascia arbustiva
- Area di cantiere da ripristinare allo stato ante-operam

anas GRUPPO FS ITALIANE

SOGGETTO ATTUATORE - Art.7 D.L. 11 novembre 2016, n. 205 (già art.15 ter del D.L. 17 ottobre 2016, n.189, convertito dalla L. 15 dicembre 2016, n.229)
ex OCDPC 408 / 2016 - art.4
OCDPC 475 / 2017 - art.3

PNC – PNRR: Piano Nazionale Complementare al Piano Nazionale di Ripresa e Resilienza nei territori colpiti dal sisma 2009–2016, Sub–misura A4,"Investimenti sulla rete stradale statale"

S.S. 685 "delle Tre Valli Umbre": rettifica del tracciato e adeguamento alla sez. tipo C2 dal km 41+500 al km 51+500. Stralcio di completamento: dal km 41+500 al Km 45+700

PROGETTO DI FATTIBILITÀ TECNICO ECONOMICA

PROGETTAZIONE: ATI SINTAGMA - SIPAL - TECNIC - GDG - ICARIA - AMBIENTE

IL RESPONSABILE DELL'INTEGRAZIONE DELLE PRESTAZIONI SPECIALISTICHE:
Dott. Ing. Nando Granieri
Ordine degli Ingegneri della Prov. di Perugia n° A351

IL PROGETTISTA:
Dott. Ing. F.Tamburini
Ordine degli Ingegneri della Prov. di Firenze n° A6330

IL GEOLOGO:
Dott. Geol. Giorgio Cerquiglini
Ordine dei Geologi della Regione Umbria n° 108

IL COORDINATORE PER LA SICUREZZA IN FASE DI PROGETTAZIONE:
Dott. Ing. Filippo Pambianco
Ordine degli Ingegneri della Prov. di Perugia n° A1373

VISTO: IL RESPONSABILE DEL PROCEDIMENTO
Dott. Ing. Gianluca De Paolis
Ordine degli Ingegneri della Prov. di Perugia n° A1344

IL DEC
Dott. Arch. Lara Eusanio
Ordine degli Architetti P.P.C. della Prov. di L'Aquila n° 859

IL GRUPPO DI PROGETTAZIONE:

MANDATARIA: Sintagma

Dott. Ing. N.Granieri, Dott.Ing. V.Truffini, Dott. Ing. T.Berti Nulli, Dott.Arch. A.Bracchini, Dott. Ing. C.Bini, Dott.Ing. E.Bartolocci, Dott.Ing. L.Casavecchia, Dott.Geol. G.Cerquiglini, Dott.Ing. F.Durastanti, Dott. Ing. M.Fabbri, Dott.Arch. C.Presciutti, Dott. Agr. F.Berti Nulli, Geom. L.Paciarelli

MANDANTI: SIPAL

Dott. Ing. A. Dipierro, Dott. Ing. S.Tarreno, Dott. Ing. A.Comparato

TECNIC Consulting Engineers

Prof. Ing. S.Canale, Dott. Ing. C.Sanna, Dott. Ing. C.Nardi, Dott. Ing. F.Volonnino, Dott. Ing. M.Schinco

GEOTECHNICS & DESIGN GROUP

Dott. Ing. D.Carlaccini, Dott. Ing. C.Consorti, Dott. Ing. S.Gervasio, Dott. Ing. S.Sacconi

ICARIA società di ingegneria

Dott. Ing. V.Rotisciani, Dott. Ing. F.Macchioni, Dott. Ing. G.Pulli, Dott. Ing. V.Piunno

ambiente… società di ingegneria

Dott. Ing. F.Tamburini, Dott.Arch. J.Zaccagna, Dott.Agr. M.T. Colacresi

PROTOCOLLO | DATA

07.AMBIENTE

07.13 RELAZIONE PAESAGGISTICA E STUDIO DI INSERIMENTO PAESAGGISTICO

Planimetria e sezioni di dettaglio interventi opere a verde (Tav. 4/7)

CODICE PROGETTO				NOME FILE	REVISIONE	SCALA:
PROGETTO	LIV. PROG.	ANNO		*T00-IA13--AMB--PP04--A*		
PG376	F	23	CODICE ELAB.	T00IA13AMBPP04	A	1:200

REV.	DESCRIZIONE	DATA	REDATTO	VERIFICATO	APPROVATO
A	Emissione	*Ott–23*	*N.Ambrosino*	*F.Tamburini*	*N.Granieri*