



PLANIMETRIA OPERE A VERDE

Scala rapp. 1:200

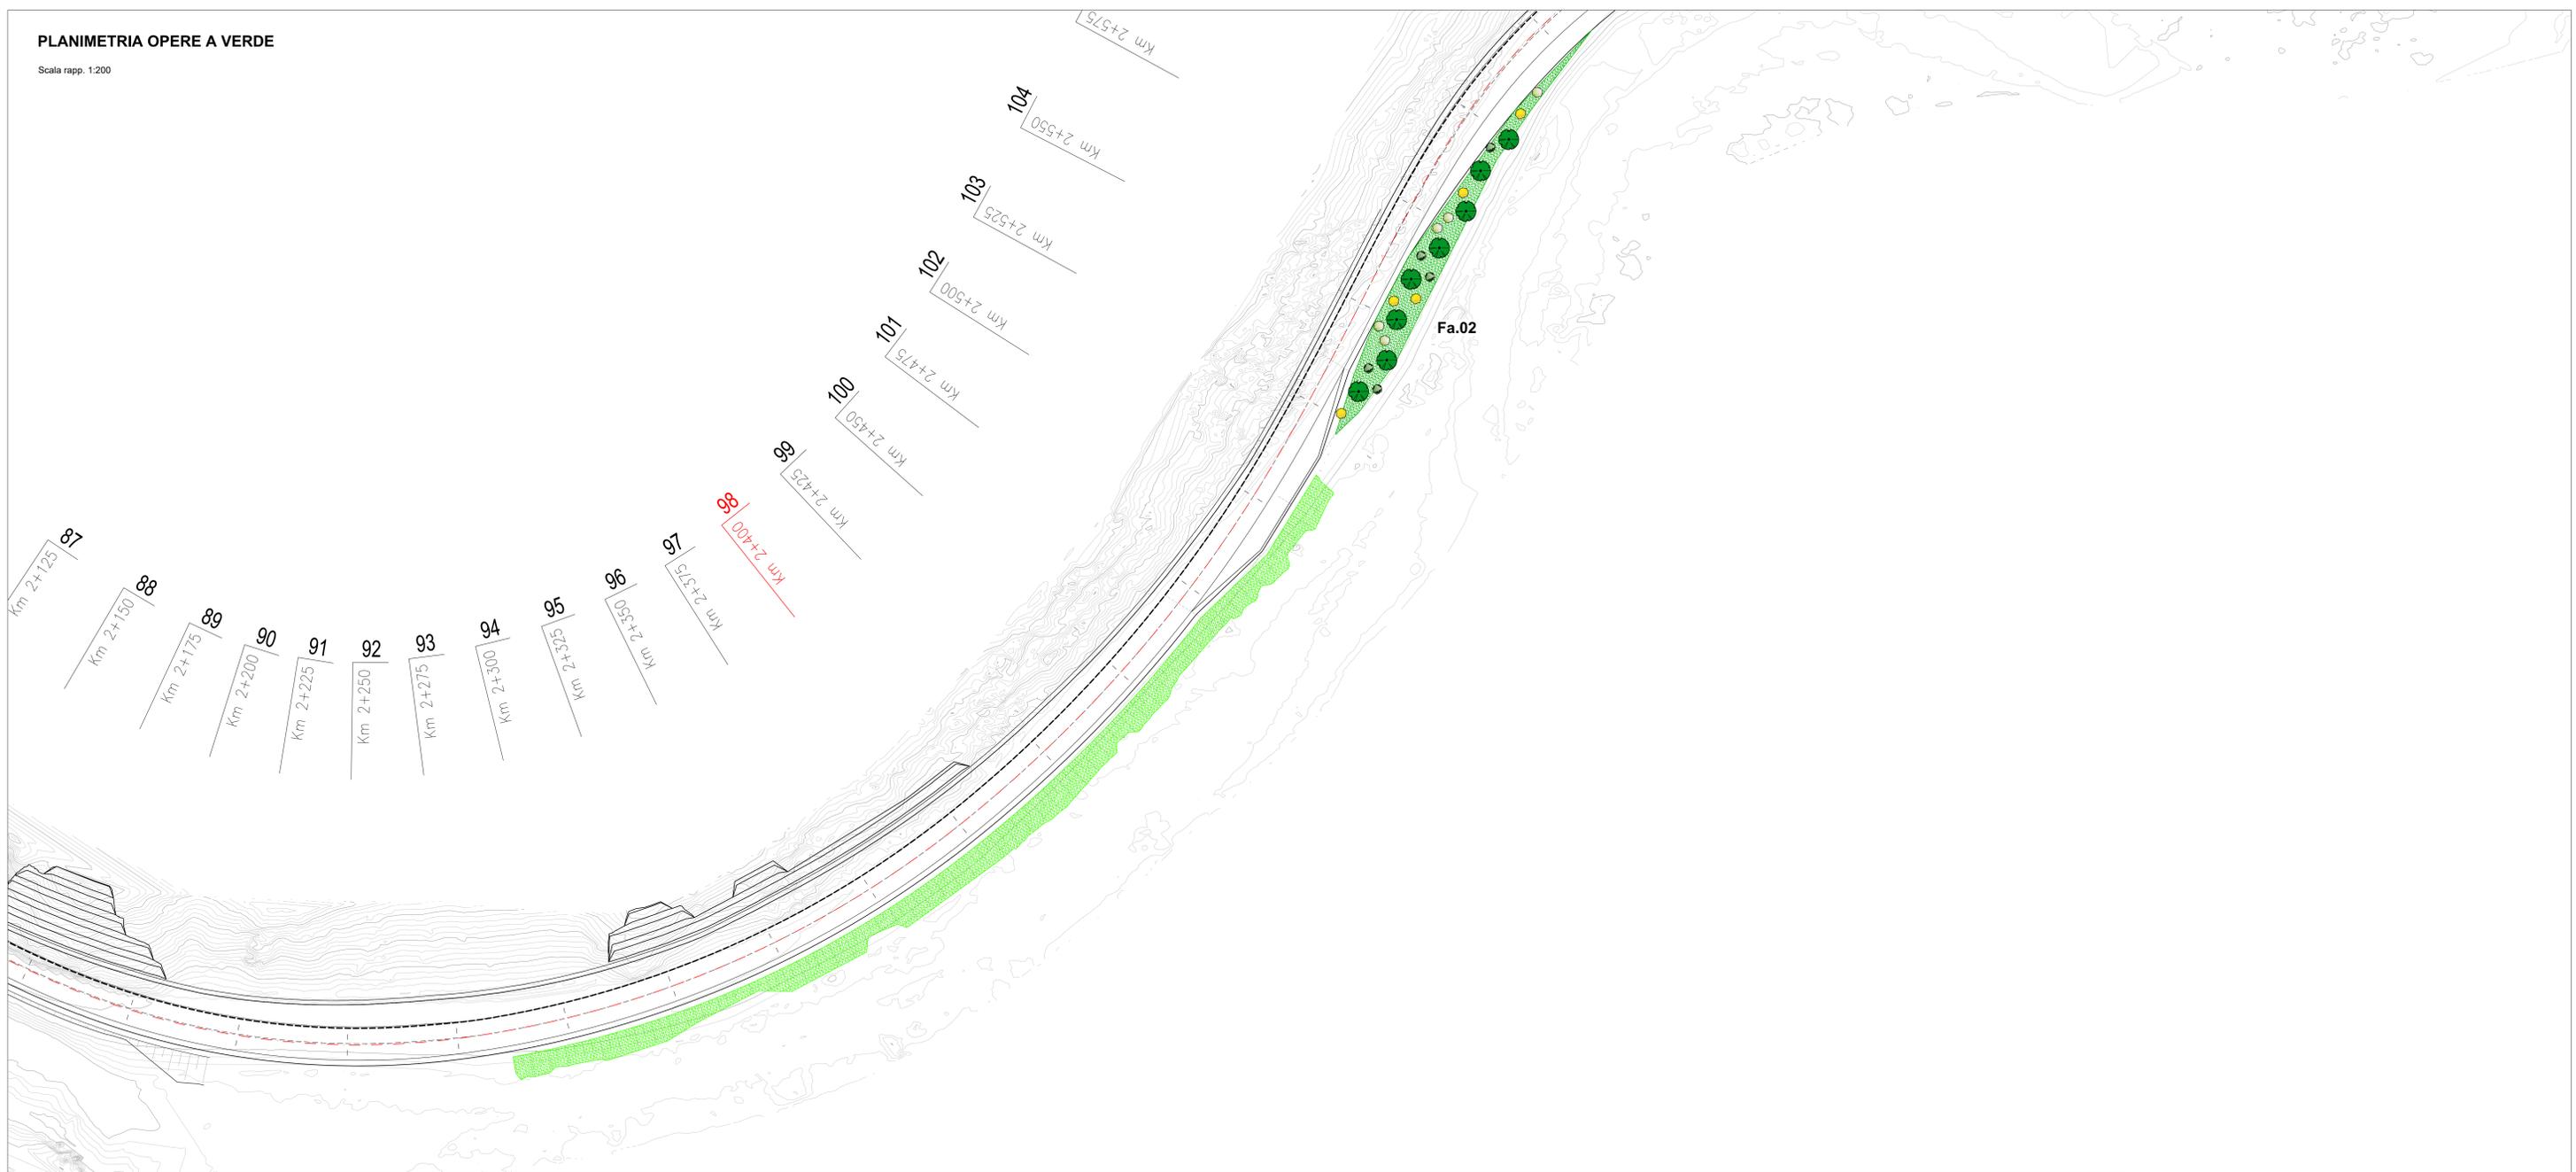

TIPOLOGICO SEZIONE - OPERE A VERDE

Scala rapp. 1:50

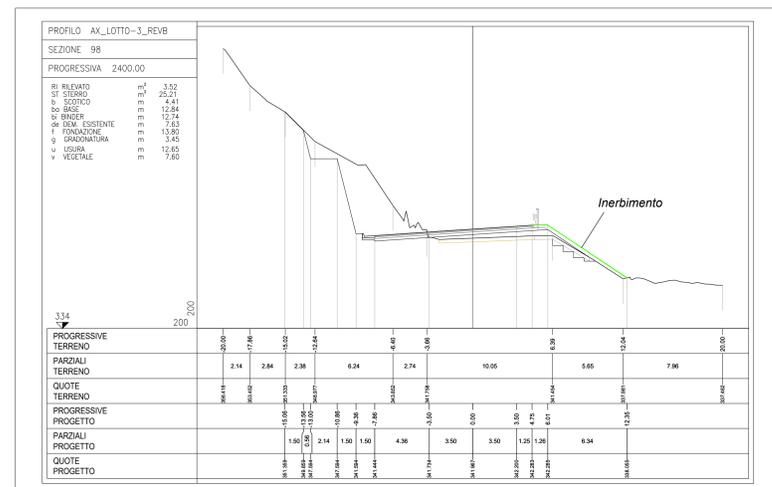

LEGENDA

- Prato polifita (idrosemina)
- Faa: Fascia arboreo-arbustiva
- Fa: Fascia arbustiva
- Area di cantiere da ripristinare allo stato ante-operam

anas GRUPPO ITALIANO

SOGGETTO ATTUATORE - Art.7 D.L. 11 novembre 2016, n. 205 (già art.15 ter del D.L. 17 ottobre 2016, n.189, convertito dalla L. 15 dicembre 2016, n.229) ex OCDCPC 408 / 2016 - art.4 OCDCPC 475 / 2017 - art.3

PNC - PNRR: Piano Nazionale Complementare al Piano Nazionale di Ripresa e Resilienza nei territori colpiti dal sisma 2009-2016, Sub-misura A4, Investimenti sulla rete stradale statale

S.S. 685 "delle Tre Valli Umbre": rettifica del tracciato e adeguamento alla sez. tipo C2 dal km 41+500 al km 51+500. Stralcio di completamento: dal km 41+500 al Km 45+700

PROGETTO DI FATTIBILITÀ TECNICO ECONOMICA

PROGETTAZIONE: ATI SINTAGMA - SIPAL - TECNIC - GDG - ICARIA - AMBIENTE

IL RESPONSABILE DELL'INTEGRAZIONE DELLE PRESTAZIONI SPECIALISTICHE: Dott. Ing. Nando Geronzi

IL GRUPPO DI PROGETTAZIONE: SINTAGMA, TECNIC, ICARIA, AMBIENTE

IL PROGETTISTA: Dott. Ing. P. Tamburini, Dott. Ing. Y. Tuffari, Dott. Ing. A. Biondi, Dott. Ing. L. Neri, Dott. Ing. E. Biondi, Dott. Ing. L. Camarotto, Dott. Ing. F. Caracciolo, Dott. Ing. M. Abram, Dott. Ing. C. Perini, Dott. Agr. F. Bartoli, Dott. Agr. L. Pignatelli

IL COORDINATORE PER LA SICUREZZA IN FASE DI PROGETTAZIONE: Dott. Ing. Filippo Panbiano

VISTO IL RESPONSABILE DEL PROCEDIMENTO: Dott. Ing. Gianluca De Paolis

IL DEC: Dott. Arch. Lara Esposito

PROTOCOLLO: DATA

07.AMBIENTE

07.13 RELAZIONE PAESAGGISTICA E STUDIO DI INSERIMENTO PAESAGGISTICO

Planimetria e sezioni di dettaglio interventi opere a verde (Tav. 5/7)

CODICE PROGETTO	NOME FILE	REVISIONE	SCALA:
PROGETTO: P0376	700-41.7-A4B-PP05-A	A	1:200
PROGETTO: P0376	ELAB: T001A13AMBPP05	A	1:200

REV.	DESCRIZIONE	DATA	REDATTO	VERIFICATO	APPROVATO
A	Emissione	09-23	N. Ambrosio	F. Tamburini	N. Geronzi