


PLANIMETRIA OPERE A VERDE

Scala rapp. 1:200

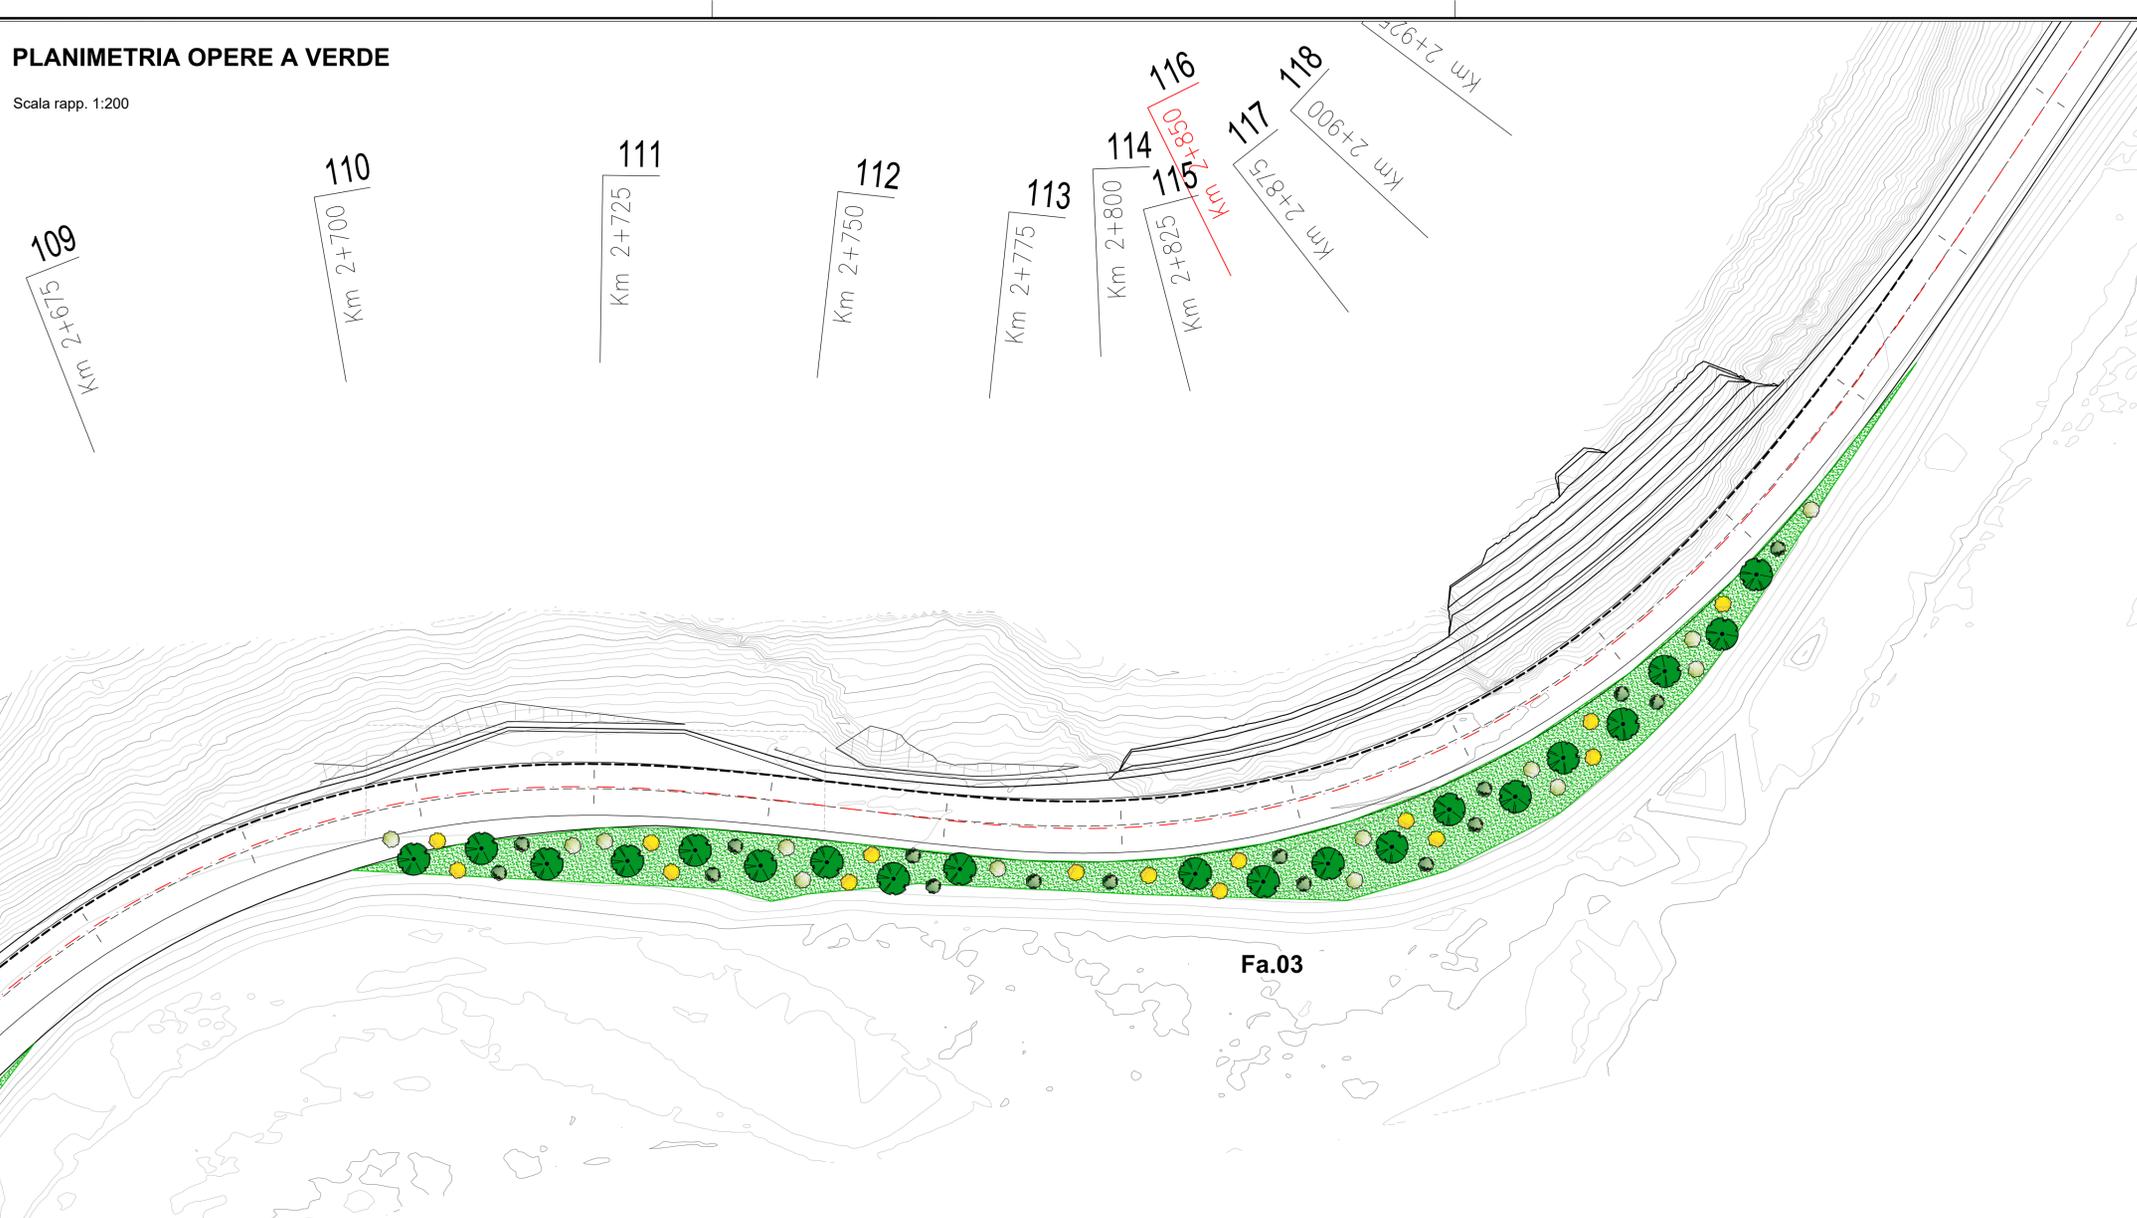


LEGENDA

-  Prato polifita (idrosemina)
-  Faa: Fascia arboreo-arbustiva
-  Fa: Fascia arbustiva
-  Area di cantiere da ripristinare allo stato ante-operam

TIPOLOGICO SEZIONE - OPERE A VERDE

Scala rapp. 1:50

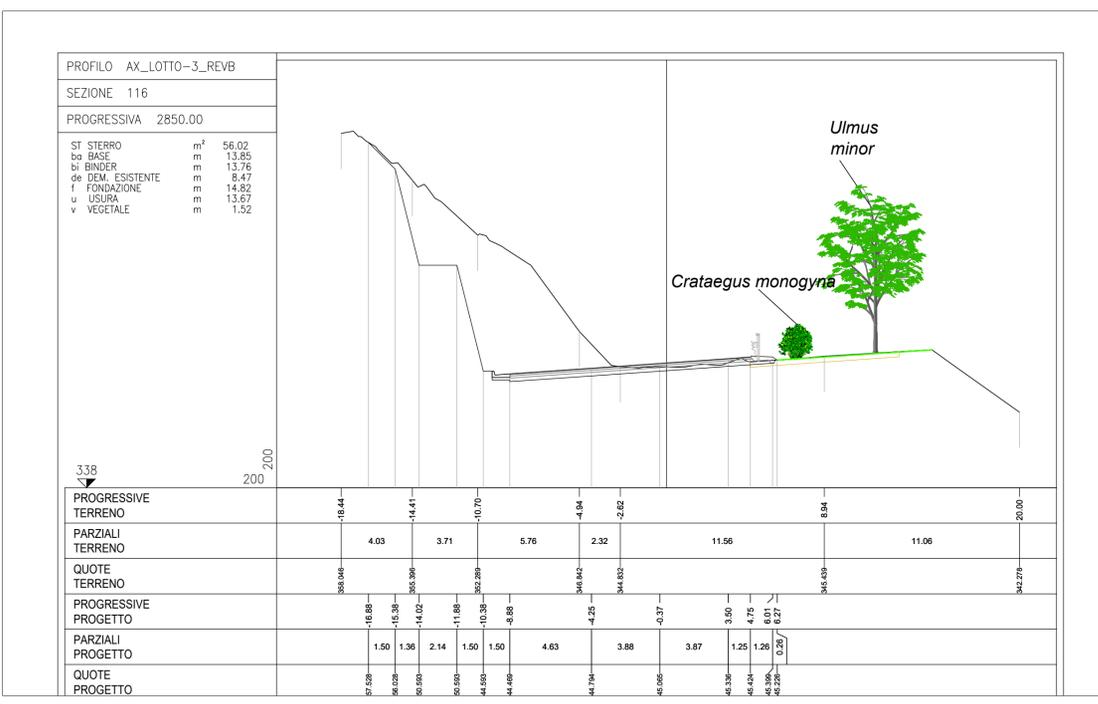



SOGGETTO ATTUATORE - Art.7 D.L. 11 novembre 2016, n. 205 (già art.15 ter del D.L. 17 ottobre 2016, n.189, convertito dalla L. 15 dicembre 2016, n.229)
ex OCDPC 408 / 2016 - art.4
OCDPC 475 / 2017 - art.3



PNC – PNRR: Piano Nazionale Complementare al Piano Nazionale di Ripresa e Resilienza nei territori colpiti dal sisma 2009–2016, Sub–misura A4, "Investimenti sulla rete stradale statale"

S.S. 685 "delle Tre Valli Umbre": rettifica del tracciato e adeguamento alla sez. tipo C2 dal km 41+500 al km 51+500. Stralcio di completamento: dal km 41+500 al Km 45+700

PROGETTO DI FATTIBILITÀ TECNICO ECONOMICA

PROGETTAZIONE: ATI SINTAGMA - SIPAL - TECNIC - GDG - ICARIA - AMBIENTE

IL RESPONSABILE DELL'INTEGRAZIONE DELLE PRESTAZIONI SPECIALISTICHE: Dott. Ing. Nando Granieri Ordine degli Ingegneri della Prov. di Perugia n° A351	IL GRUPPO DI PROGETTAZIONE: MANDATARIA:  Sintagma Dott. Ing. N. Granieri Dott. Ing. V. Truffini Ordine degli Ingegneri della Prov. di Firenze n° A6330 Dott. Arch. T. Berti Nulli Dott. Arch. A. Bracciarelli Dott. Ing. L. Nani Dott. Ing. E. Bartolucci Dott. Ing. L. Casavecchia Dott. Geol. G. Carugliani Dott. Ing. F. Durastanti Dott. Ing. M. Abram Dott. Arch. C. Prasciutti Geom. F. Berti Nulli L. Pasciulli	MANDANTI:  SIPAL Dott. Ing. A. Dipiero Dott. Ing. S. Terreno Dott. Ing. A. Comparato  TECNIC Consulting Engineer Prof. Ing. S. Canale Dott. Ing. C. Sanna Dott. Ing. C. Nardi Dott. Ing. F. Volonino Dott. Ing. M. Schinco  ICARIA Società di Ingegneria V. Proietzioni Dott. Ing. F. Macchioni Dott. Ing. G. Pulli Dott. Ing. V. Piunno  ambiente società di ingegneria Dott. Ing. F. Tamburini Dott. Arch. J. Zaccagna Dott. Agr. M.T. Colaccesi
IL PROGETTISTA: Dott. Ing. F. Tamburini Ordine degli Ingegneri della Prov. di Perugia n° A1373	IL COORDINATORE PER LA SICUREZZA IN FASE DI PROGETTAZIONE: Dott. Ing. Filippo Pambianco Ordine degli Ingegneri della Prov. di Perugia n° A1373	VISTO: IL RESPONSABILE DEL PROCEDIMENTO Dott. Ing. Gianluca De Paolis Ordine degli Ingegneri della Prov. di Perugia n° A1344
IL DEC. Dott. Arch. Lara Eusanio Ordine degli Architetti P.P.C. della Prov. di L'Aquila n° 859	PROTOCOLLO	DATA

07.AMBIENTE

07.13 RELAZIONE PAESAGGISTICA E STUDIO DI INSERIMENTO PAESAGGISTICO

Planimetria e sezioni di dettaglio interventi opere a verde (Tav. 6/7)

CODICE PROGETTO PROGETTO: P G 3 7 6 LIV. PROG. ANNO: F 2 3	NOME FILE TOD-1A13-AMB-PP06-A CODICE ELAB.: T O 1 A 13 A M B P P 0 6	REVISIONE A	SCALA: 1:200
A Emissione	OT-23 N.Ambrosino F.Tamburini N.Granieri		
REV. DESCRIZIONE	DATA REDATTO VERIFICATO APPROVATO		