




PLANIMETRIA OPERE A VERDE

Scala rapp. 1:200

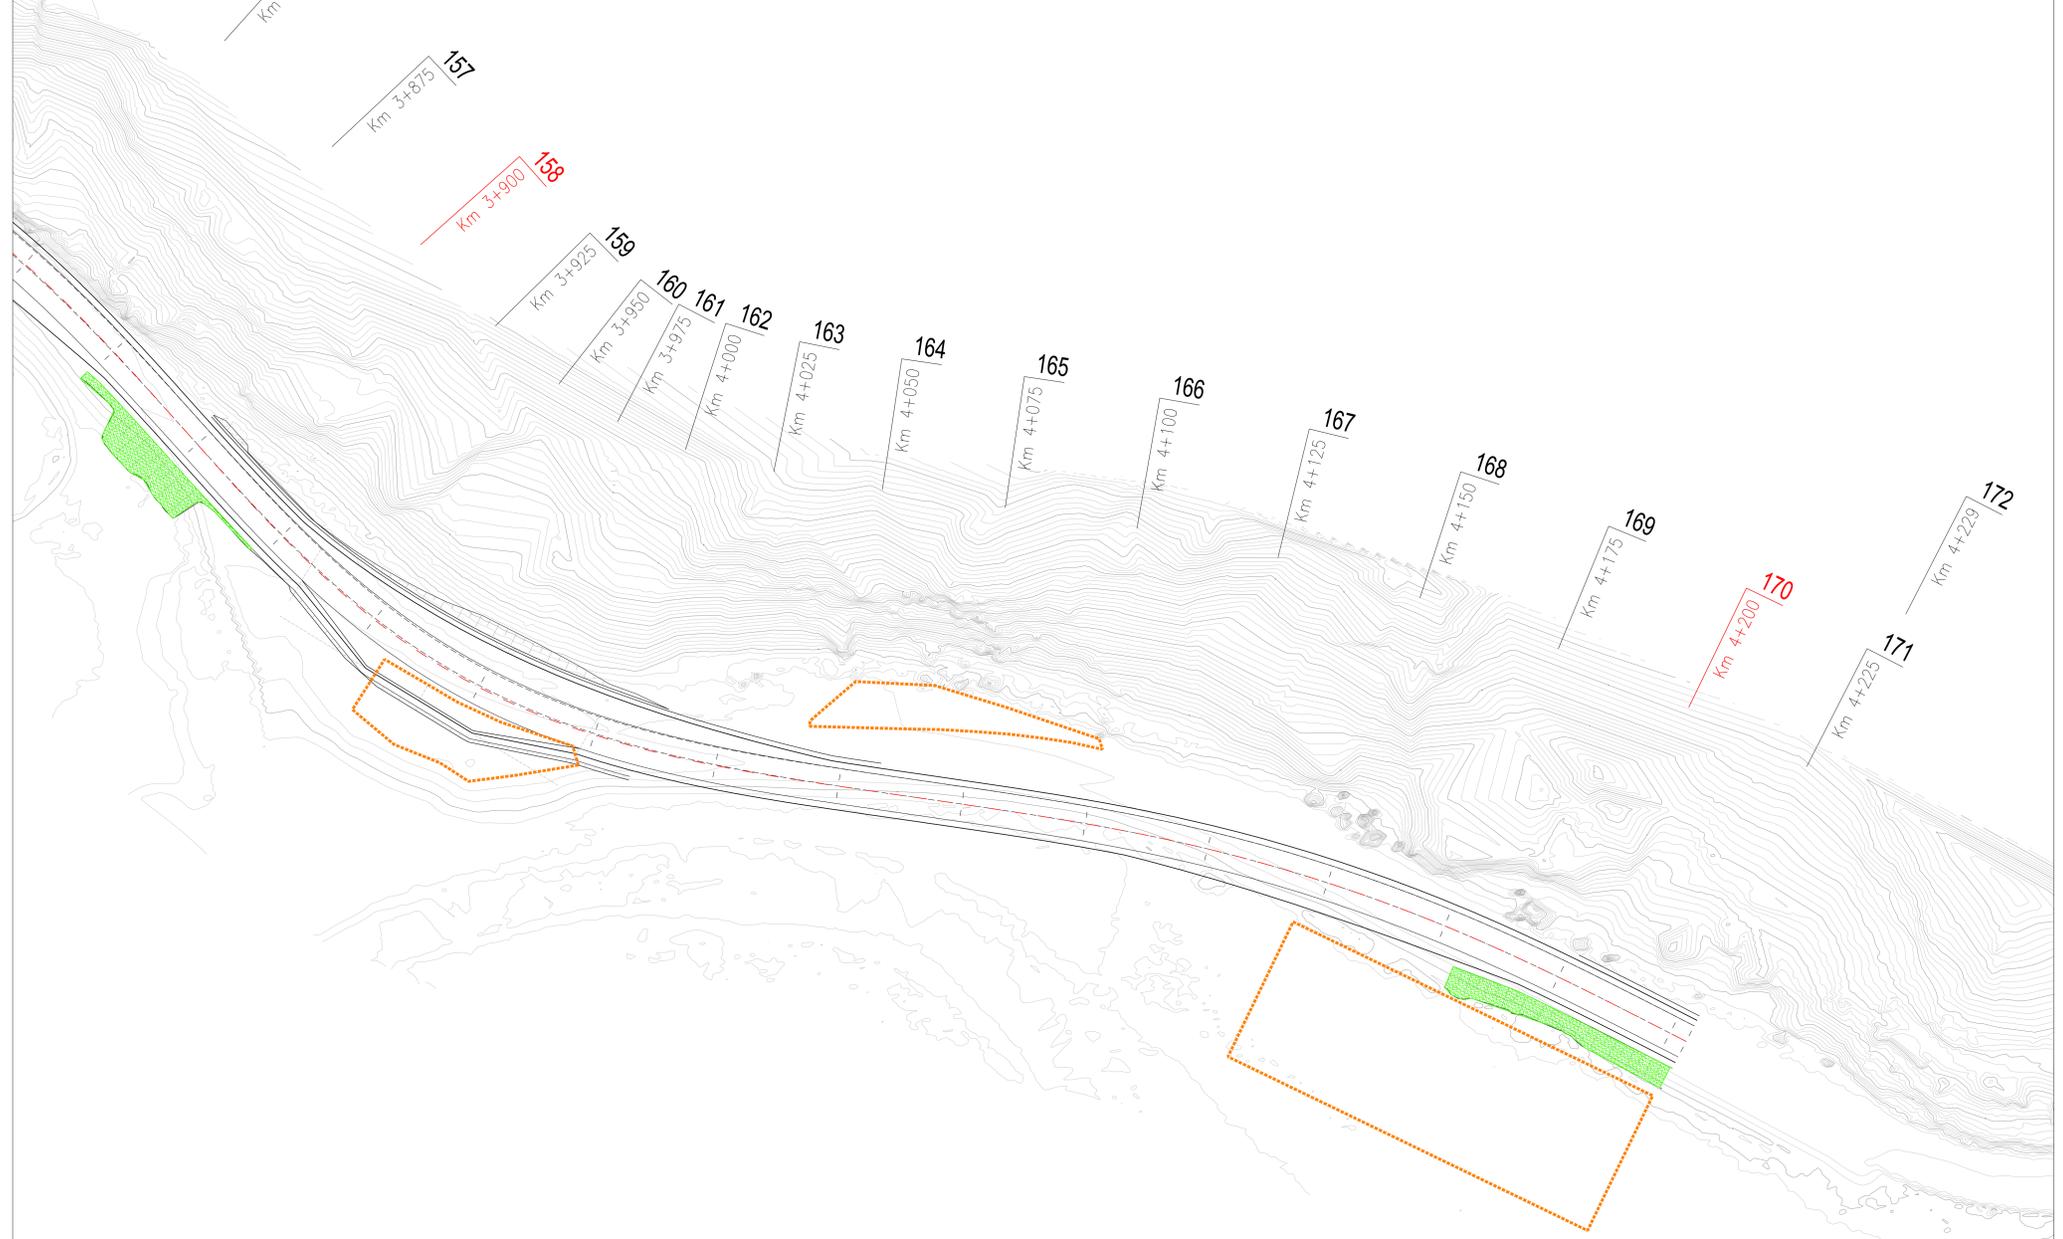

TIPOLOGICO SEZIONE - OPERE A VERDE

Scala rapp. 1:50

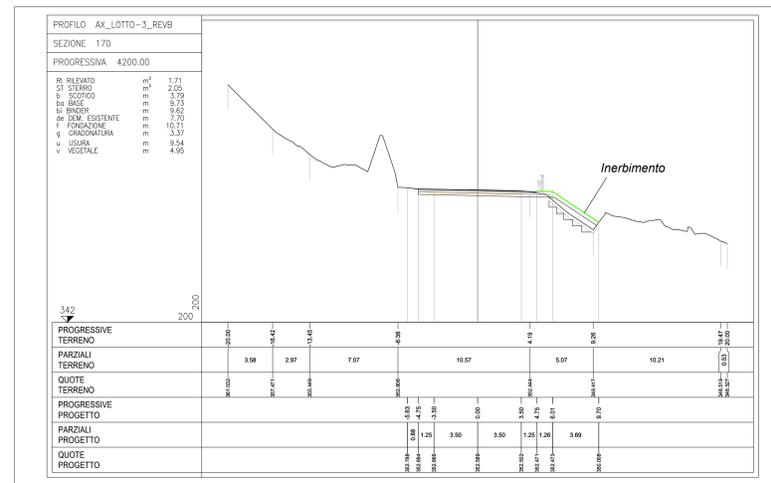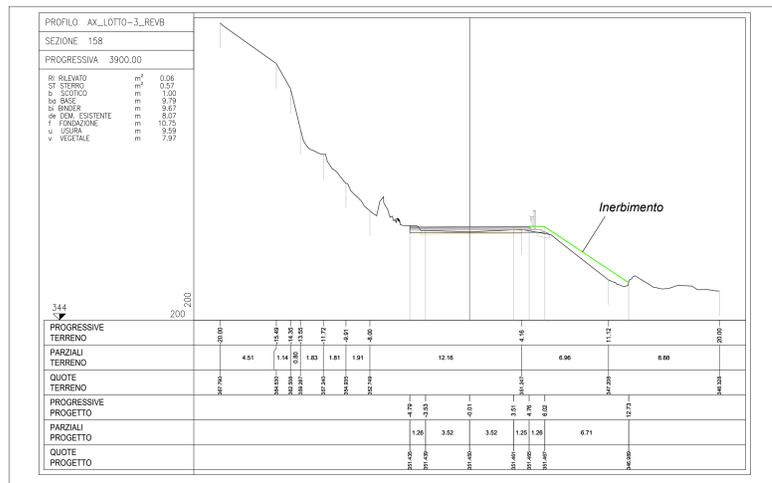

LEGENDA

- Prato polifita (idrosemina)
- Faa: Fascia arboreo-arbustiva
- Fa: Fascia arbustiva
- Area di cantiere da ripristinare allo stato ante-operam



SOGGETTO ATTUATORE - Art.7 D.L. 11 novembre 2016, n. 205 (già art.15 ter del D.L. 17 ottobre 2016, n.189, convertito dalla L. 15 dicembre 2016, n.229) ex OCDPC 408 / 2016 - art.4 OCDPC 475 / 2017 - art.3



PNC - PNRR: Piano Nazionale Complementare al Piano Nazionale di Ripresa e Resilienza nei territori colpiti dal sisma 2009-2016, Sub-misura A4, Investimenti sulla rete stradale statale
S.S. 685 "delle Tre Valli Umbre": rettifica del tracciato e adeguamento alla sez. tipo C2 dal km 41+500 al km 51+500. Stralcio di completamento: dal km 41+500 al Km 45+700

PROGETTO DI FATTIBILITÀ TECNICO ECONOMICA

PROGETTAZIONE: ATI SINTAGMA - SIPAL - TECNIC - GDG - ICARIA - AMBIENTE

IL RESPONSABILE DELL'INTEGRAZIONE DELLE PRESTAZIONI SPECIALISTICHE: Dot. Ing. Nando Gianini Ordine degli Ingegneri della Prov. di Perugia n° A351	IL GRUPPO DI PROGETTAZIONE: Sintagma Dot. Ing. N. Gianini Dot. Ing. Y. Bartoli Dot. Ing. A. Biondi Dot. Ing. L. Neri Dot. Ing. E. Barboni Dot. Ing. L. Camerotto Dot. Ing. F. Caracciolo Dot. Ing. M. Albani Dot. Ing. F. Bartoli Dot. Ing. L. Pignotti	IL RESPONSABILE DELLA PROGETTAZIONE: Dot. Ing. F. Tamburini Ordine degli Ingegneri della Prov. di Firenze n° A6330	IL RESPONSABILE DELLA PROGETTAZIONE: Dot. Ing. Y. Bartoli Dot. Ing. A. Biondi Dot. Ing. L. Neri Dot. Ing. E. Barboni Dot. Ing. L. Camerotto Dot. Ing. F. Caracciolo Dot. Ing. M. Albani Dot. Ing. F. Bartoli Dot. Ing. L. Pignotti	IL RESPONSABILE DELLA PROGETTAZIONE: Dot. Ing. Y. Bartoli Dot. Ing. A. Biondi Dot. Ing. L. Neri Dot. Ing. E. Barboni Dot. Ing. L. Camerotto Dot. Ing. F. Caracciolo Dot. Ing. M. Albani Dot. Ing. F. Bartoli Dot. Ing. L. Pignotti
---	---	--	---	---

IL COORDINATORE PER LA SICUREZZA IN FASE DI PROGETTAZIONE:
 Dot. Ing. Filippo Pambianco
 Ordine degli Ingegneri della Prov. di Perugia n° A1373

IL RESPONSABILE DEL PROCEDIMENTO:
 Dot. Ing. Gianluca De Paolis
 Ordine degli Ingegneri della Prov. di Perugia n° A1344

IL DEC.
 Dot. Arch. Lara Rosato
 Ordine degli Architetti P.C. della Prov. di L'Aquila n° 859

PROTOCOLLO: DATA

07.AMBIENTE
07.13 RELAZIONE PAESAGGISTICA E STUDIO DI INSERIMENTO PAESAGGISTICO

Planimetria e sezioni di dettaglio interventi opere a verde (Tav. 7/7)

CODICE PROGETTO PROGETTO: P0376	LIV. PROC. ANNO ELAB.: F 23	NOME FILE T001A13AMBPP07	REVISIONE A	SCALA: 1:200
---	---------------------------------------	-----------------------------	----------------	-----------------

A	Emissione	01-23	N. Ambrosio	F. Tamburini	N. Gianini
REV.	DESCRIZIONE	DATA	REDATTO	VERIFICATO	APPROVATO