



# COMUNE DI PORTOSCUSO

## Provincia del Sud Sardegna



tavola

# 21

**PROGETTO DI UN IMPIANTO FOTOVOLTAICO A TERRA**  
**Potenza Nominale 111,2 MWp - Potenza in immissione 110 MW**

**-progetto definitivo-**

**CENSIMENTO INTERFERENZE SU BASE RILIEVO**

**scala**

**1:10.000**

**data:** Novembre 2023

rev00

\*\*\*\*\*

\*\*\*\*

**collaboratori:**

ing. Carmine Falconi  
ing. Cristian Cannaos  
ing. Giuseppe Onni  
ing. Valerio Parducci  
ing. Enzo Battaglia  
dr geolog. Marcello Miscali  
dr for. Carlo Poddi  
dr agr. Francesco Casu  
dr archeol. Pietro Francesco Serreli

committente



**MYT SARDINIA 2 S.r.l.**  
**Piazza Fontana, 6**  
**20122 Milano (MI)**

progettisti

**ing. Giovanni A. Saraceno**

**dr agr. Francesco Saverio Mameli**


**arch. Giovanni Soru**

**consulenze:**

geom. Paolo Nieddu

ATP: studio LAAB srl - arch. G.Soru - c.so V. Veneto, 61 - Bitti (NU) tel: 0784414406 3288287712- e-mail: drfran13@gmail.com archsoru@gmail.com

3E INGEGNERIA srl - via Gioacchino Volpe, 92 - 56121 Ospedaletto (PI) tel: 050 44428 - e-mail: info@3eingegneria.it

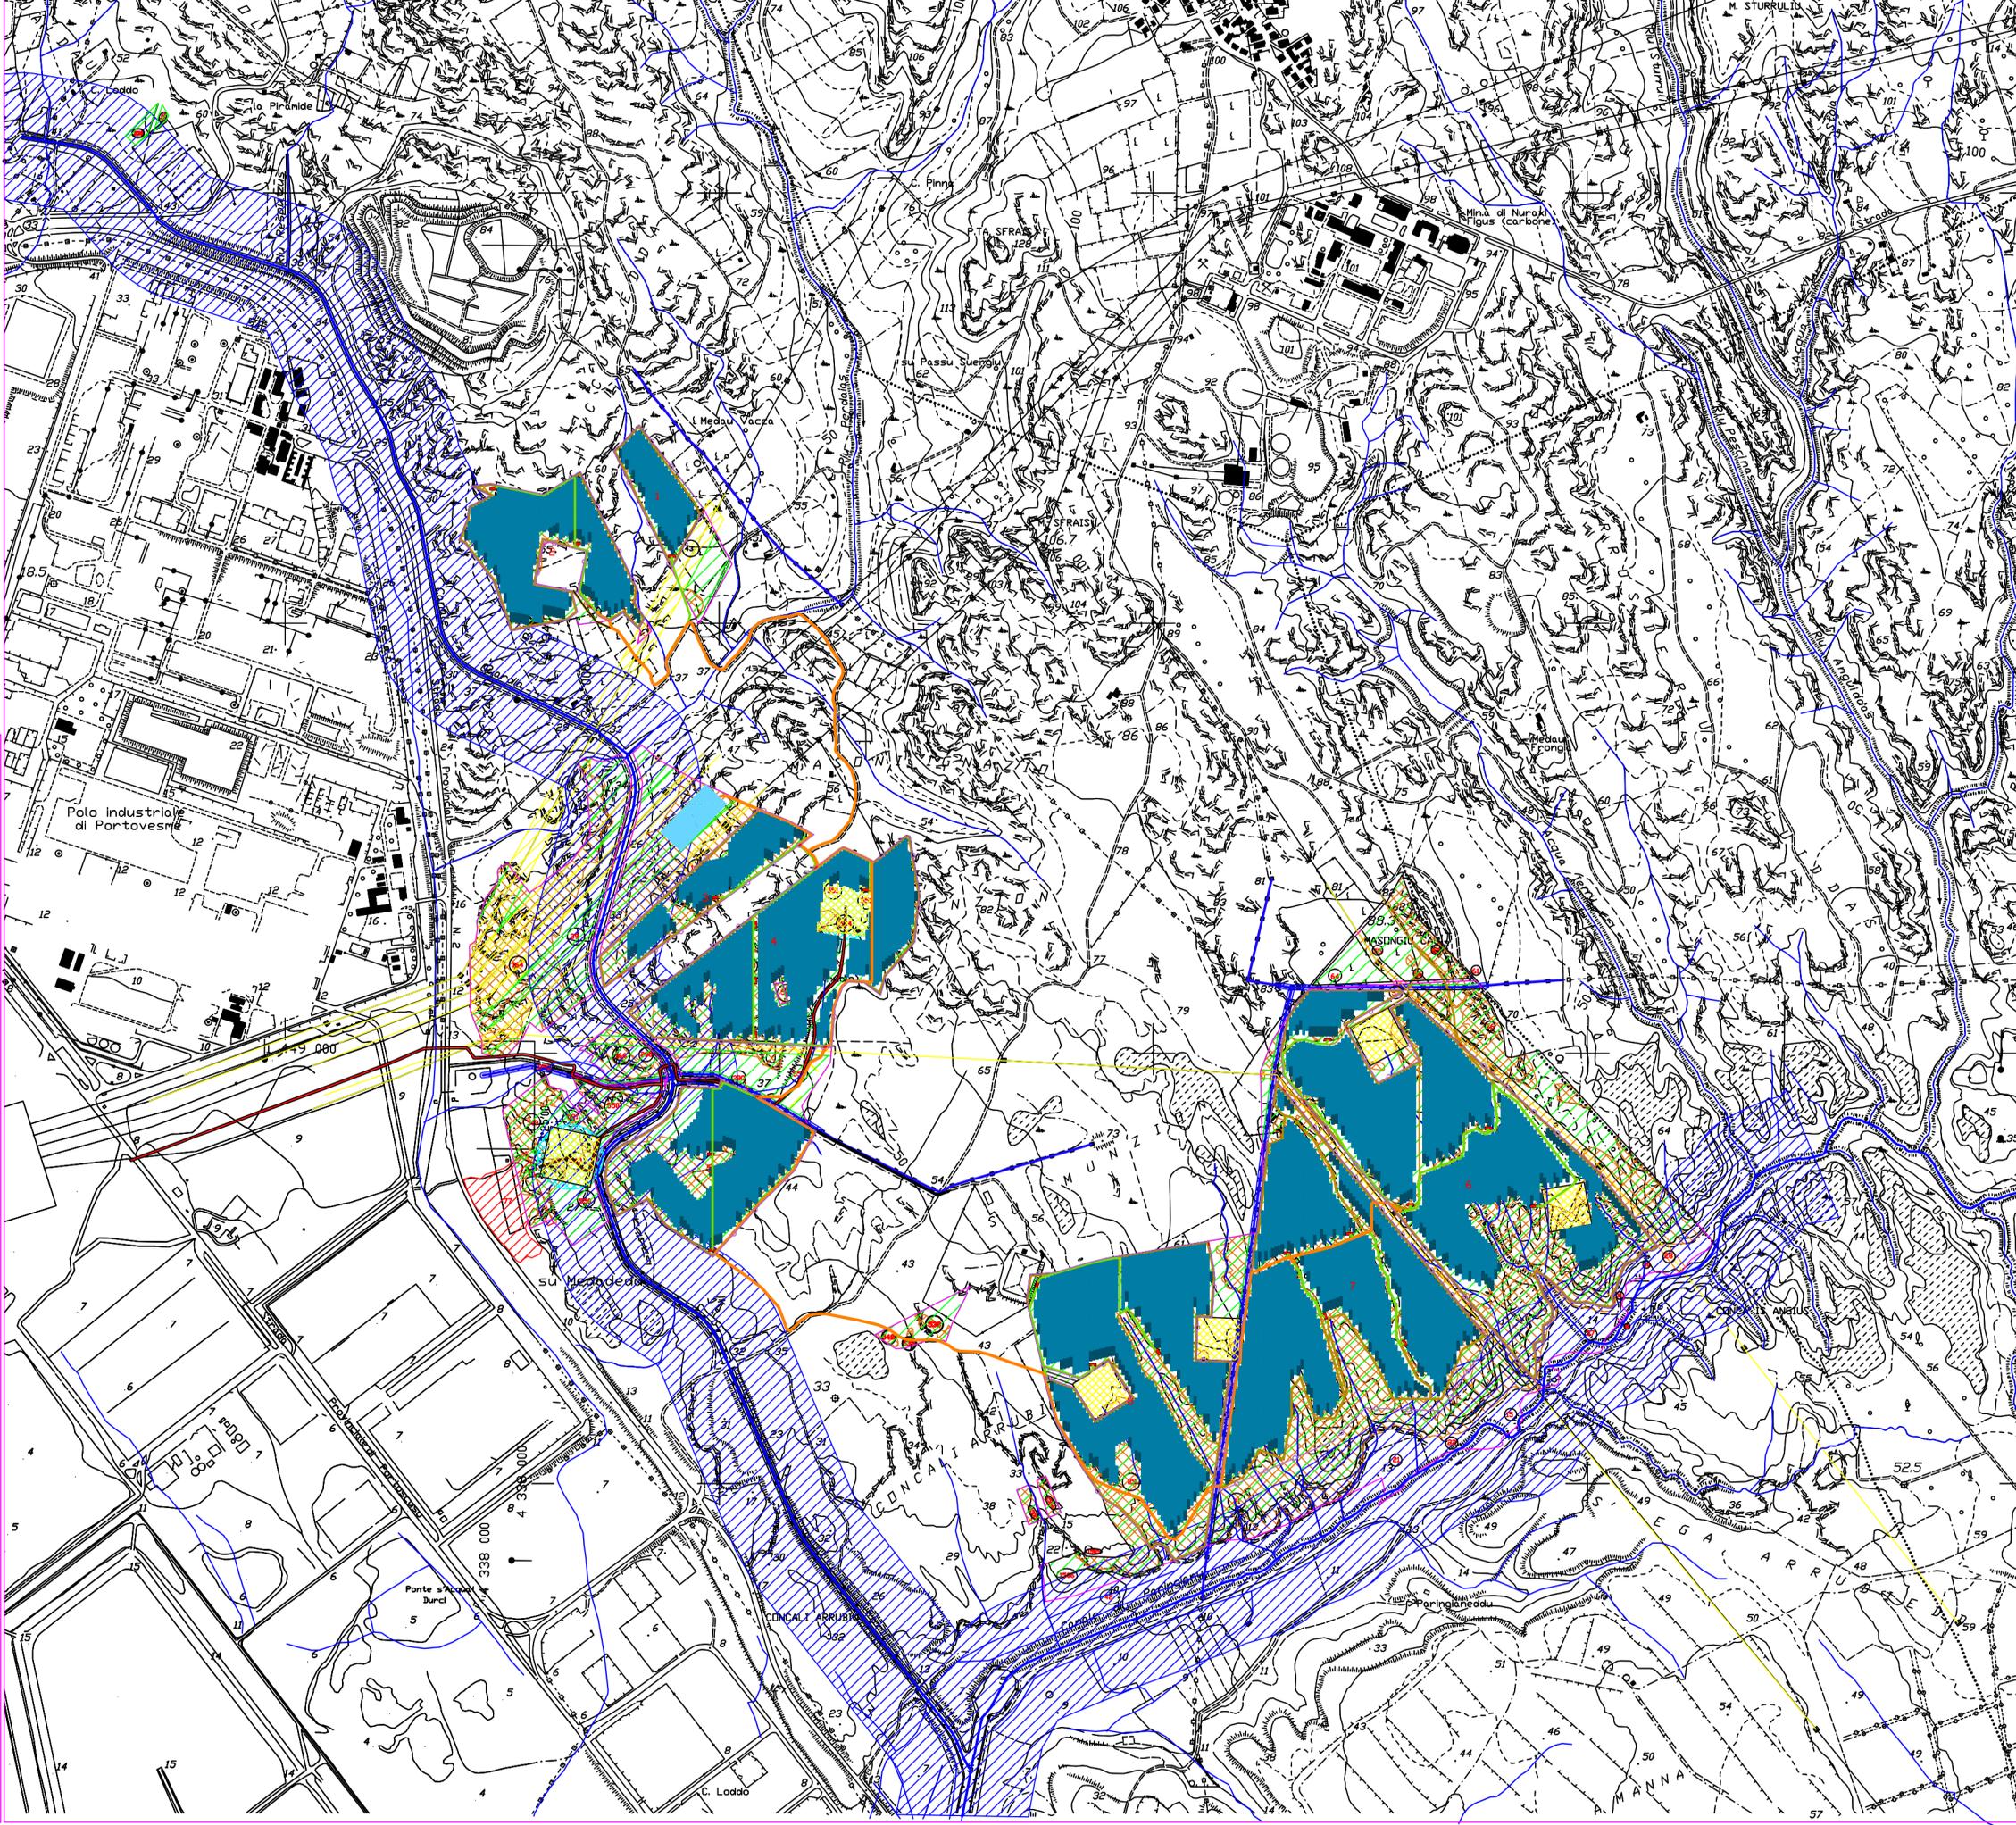

- Legenda**
- Area Intervento
  - Fascia rispetto 6m condotta idrica
  - Area Roccia affiorante
  - Fascia rispetto 150m fiume
  - Aree percorse incendio 2010
  - Fascia rispetto 25 m da linee elettriche
  - Fascia rispetto 9,5 m da linee elettriche
  - Aree libere da vincoli
  - Aree sorvolo impianto eolico
  - Fascia rispetto 2m cavidotti impianto eolico
  - Aree cantiere impianto eolico
  - Aree pertinenza impianto eolico
  - Fiumi e torrenti