




PIANTA

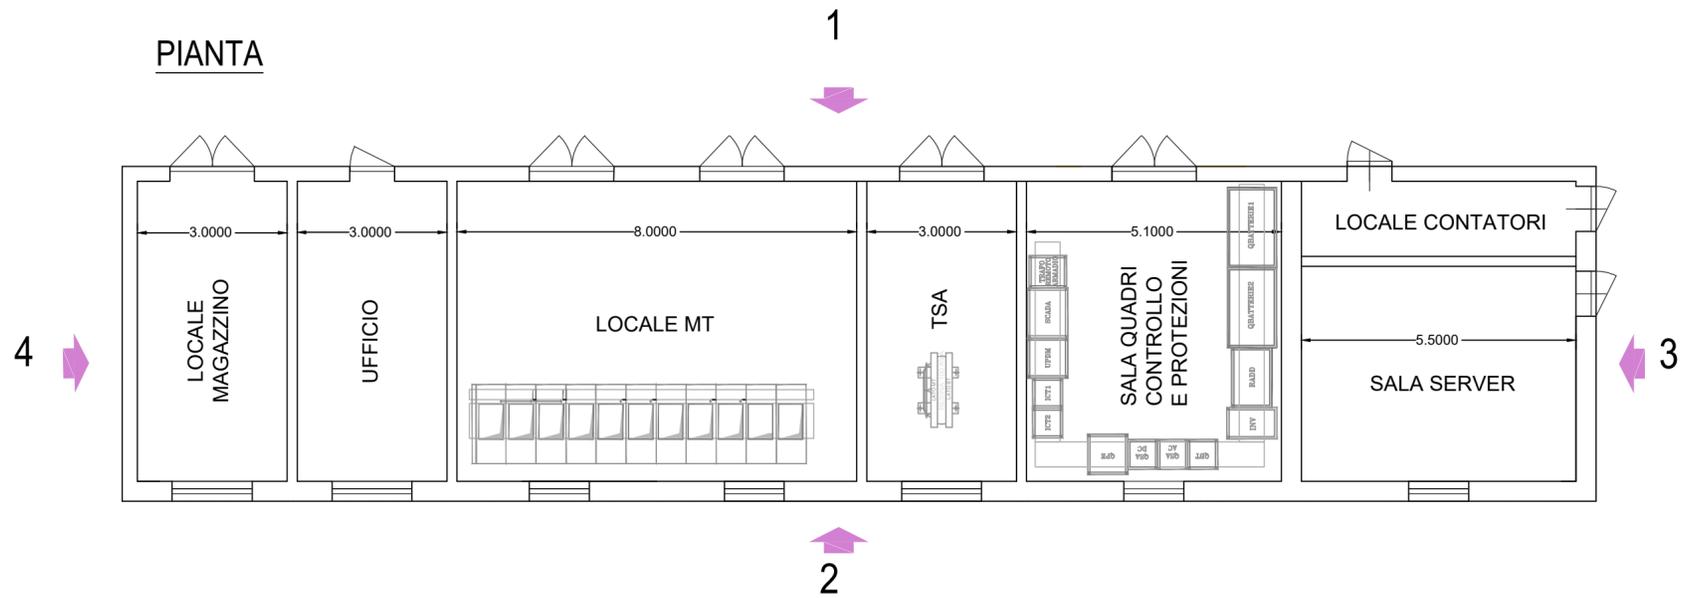


PROSPETTI

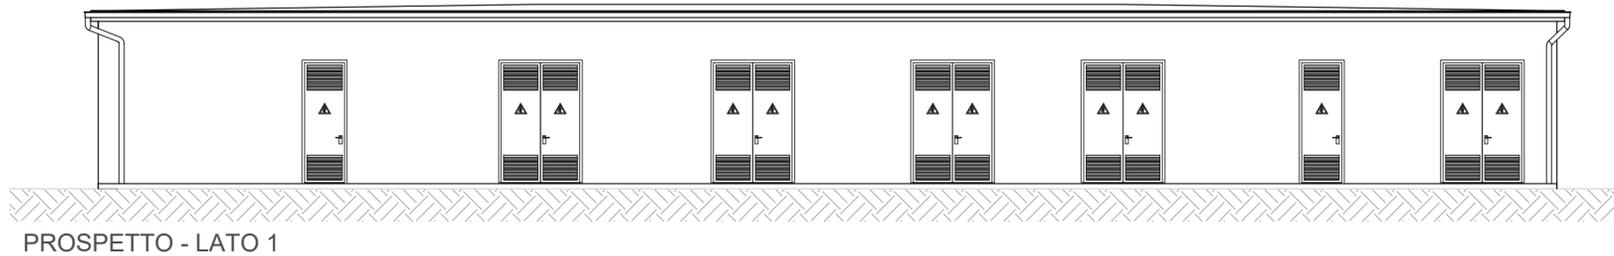


PROSPETTO - LATO 1

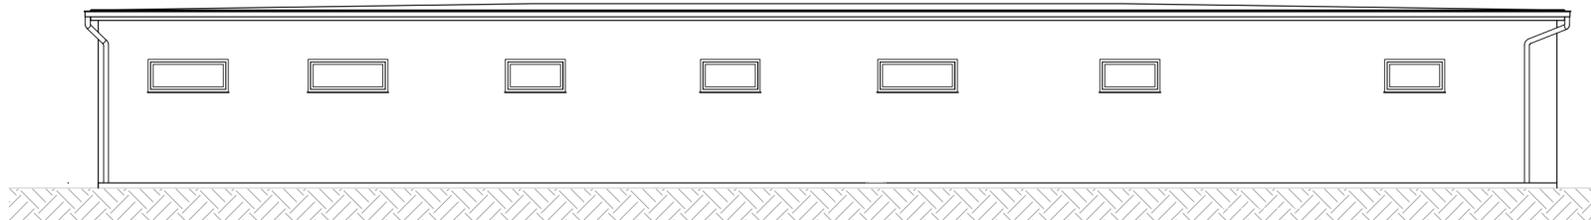

PROSPETTO - LATO 2

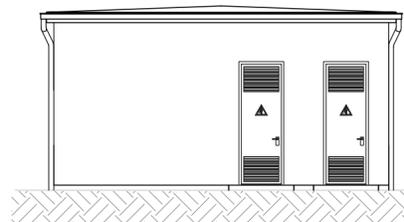

PROSPETTO - LATO 3

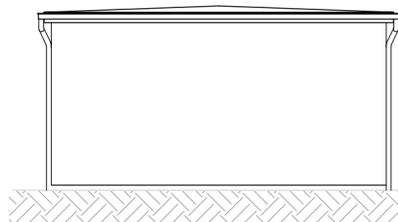

PROSPETTO - LATO 4



COMUNE DI PORTOSCUSO
Provincia del Sud Sardegna



<p>tavola</p> <h1 style="font-size: 4em;">15</h1>	<p>PROGETTO DI UN IMPIANTO FOTOVOLTAICO A TERRA Potenza Nominale 111,2 MWp - Potenza in immissione 110 MW</p> <p>-progetto definitivo-</p>	
	<p>OPERE DI CONNESSIONE ALLA RTN - STAZIONE DI UTENZA FABBRICATO QUADRI</p>	<p>scala 1:100</p>
<p>data: Novembre 2023</p> <p>collaboratori: ing. Carmine Falconi ing. Cristian Cannaos ing. Giuseppe Onni ing. Valerio Parducci ing. Enzo Battaglia dr geolog. Marcello Miscali dr agr. Francesco Casu dr archeol. Pietro Francesco Serrelli</p>	<p>committente</p> <p style="text-align: center;">M MYTILINEOS</p> <p>MYT SARDINIA 2 S.r.l. Piazza Fontana, 6 20122 Milano (MI)</p>	<p>progettisti ing. Giovanni A. Saraceno</p> <p>dr agr. Francesco Saverio Mameli</p> <p>arch. Giovanni Soru</p>
<p>consulenze: geom. Paolo Nieddu</p>	<p>ATP: studio LAAB srl - arch. G.Soru - c.so V. Veneto, 61 - Bitti (NU) tel: 0784414406 3288287712- e-mail: drfran13@gmail.com archsoru@gmail.com</p>	
<p>3E INGEGNERIA srl - via Giocchino Volpe 92 - 56121 Ospedaletto (PI) tel: 050 44428 - e-mail: info@3eingegneria.it</p>		