


**INQUADRAMENTO CTR - Scala 1:10'000**



**INQUADRAMENTO PROGETTO SU CTR - Scala 1:10'000**

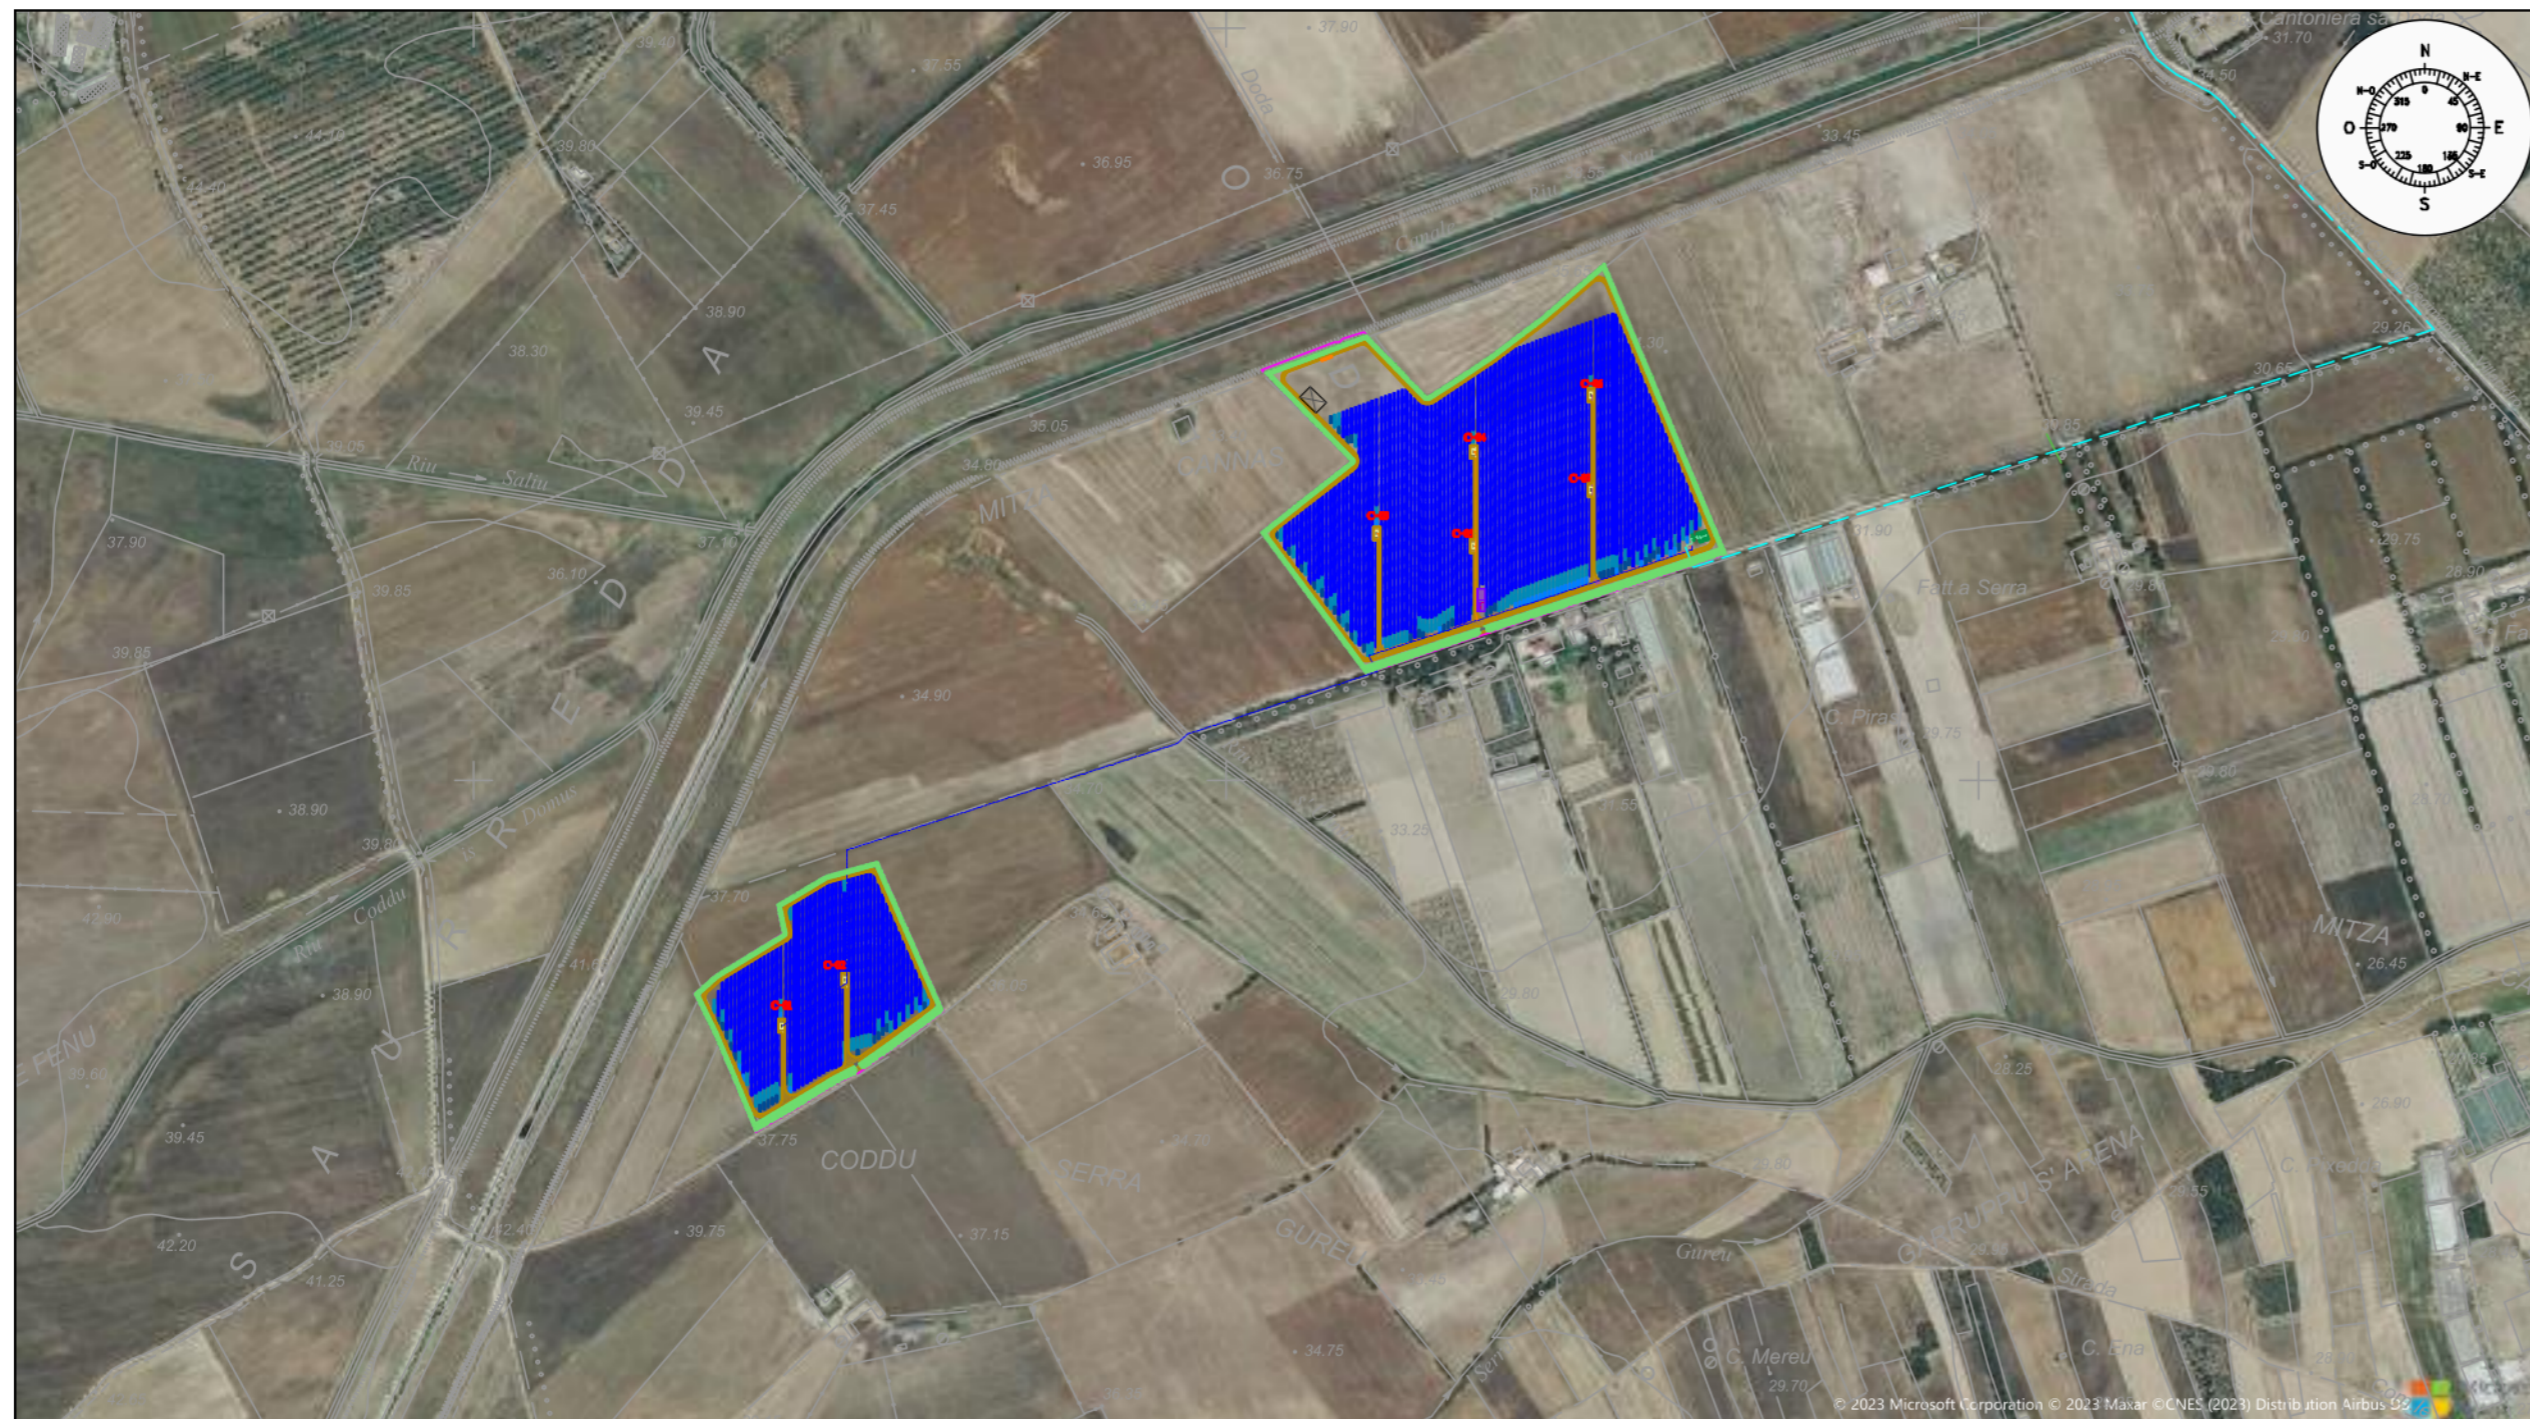

**LEGENDA**

	Nuova Linea Elettrica per connessione alla RTN nuova linea in AT - linea interrata		Vasca raccolta acque
	Cavidotto interrato per linea MT		Arnie per apicoltura - N. 30
	Confine catastale aree d'intervento		C-x-x Cabina di Campo BT/MT
	Recinzione area d'impianto		C-00 Cabina di Consegna
	Viabilità d'impianto e cunette laterali		Gruppo Inverter/Trafo BT/MT (storage)
	Aree di mitigazione perimetrale		Container del Gruppo Batterie (storage)
	Cancello carrabile di accesso al sito		TRACKER monoassiale tipo 1P
	Azienda agricola e locali di servizio		Struttura 1x26 P
			Struttura 1x13 P
			Struttura 1x7 P
			Struttura 1x6 P



**REGIONE AUTONOMA DELLA SARDEGNA  
COMUNE DI DECIMOPUTZU  
Provincia del Sud Sardegna (SU)**



**PROGETTO DEFINITIVO PER LA REALIZZAZIONE DI UN IMPIANTO  
AGROVOLTAICO DENOMINATO DECIMOPUTZU**

Loc. "Mitza Canna" e "Coddu Serra Gureu", Decimoputzu (SU) - 08020, Sardegna, Italia  
Potenza Nominale: Impianto FV 18'589,22 kWp -- Sistema di accumulo 8,25 MW

	<b>Committente - Sviluppo progetto FV:</b> <b>Apollo Decimoputzu S.r.l.</b> Viale della Stazione n. 7 - 39100 Bolzano (BZ) P.IVA 03168500217, PEC: apollodecimoputzu@legalmail.it	<b>Gruppo di lavoro - VIA (La SIA)</b> Riccardo Sacconi - Ingegnere Civile Antonio Dedoni - Ingegnere Idraulico Alberto Mossa - Archeologo Simone Manconi - Geologo Francesco Paolo Pinchera - Biologo
	<b>Coordinamento Progettisti</b> <b>Innova Service S.r.l.</b> Via Santa Margherita n. 4 - 09124 Cagliari (CA) P.IVA 03379940921, PEC: innovaserviceca@pec.it	<b>Progettazione Agronomica (La SIA S.p.A.)</b> Agr. Franco Milito - Agronomo Agr. Rita Bosi - Agronomo Agr. Stefano Atzeni - Agronomo <b>Progettazione Elettrica</b> Ing. Silvio Matta - Ing. Elettrico
	<b>Coordinamento gruppo di lavoro VIA</b> <b>La SIA S.p.a.</b> Viale Luigi Schiavonetti n. 286 - Roma (RM) P.IVA 08207411003, PEC: direzione.lasia@pec.it	

Elaborato

**INQUADRAMENTO SU CTR**

<b>Codice elaborato</b> TAV_GEN_01_A - INQ CTR	<b>Scala</b> 1:10000	<b>Formato</b> A2		
<b>REV.</b>	<b>DATA</b>	<b>ESEGUITO</b>	<b>VERIFICATO</b>	<b>APPROVATO</b>
00	Gennaio 2024	Ing. Riccardo Sacconi	Innova Service S.r.l.	Apollo Decimoputzu S.r.l.

Note