




INQUADRAMENTO AREE D'INTERVENTO SU IGM – Scala 1:25'000

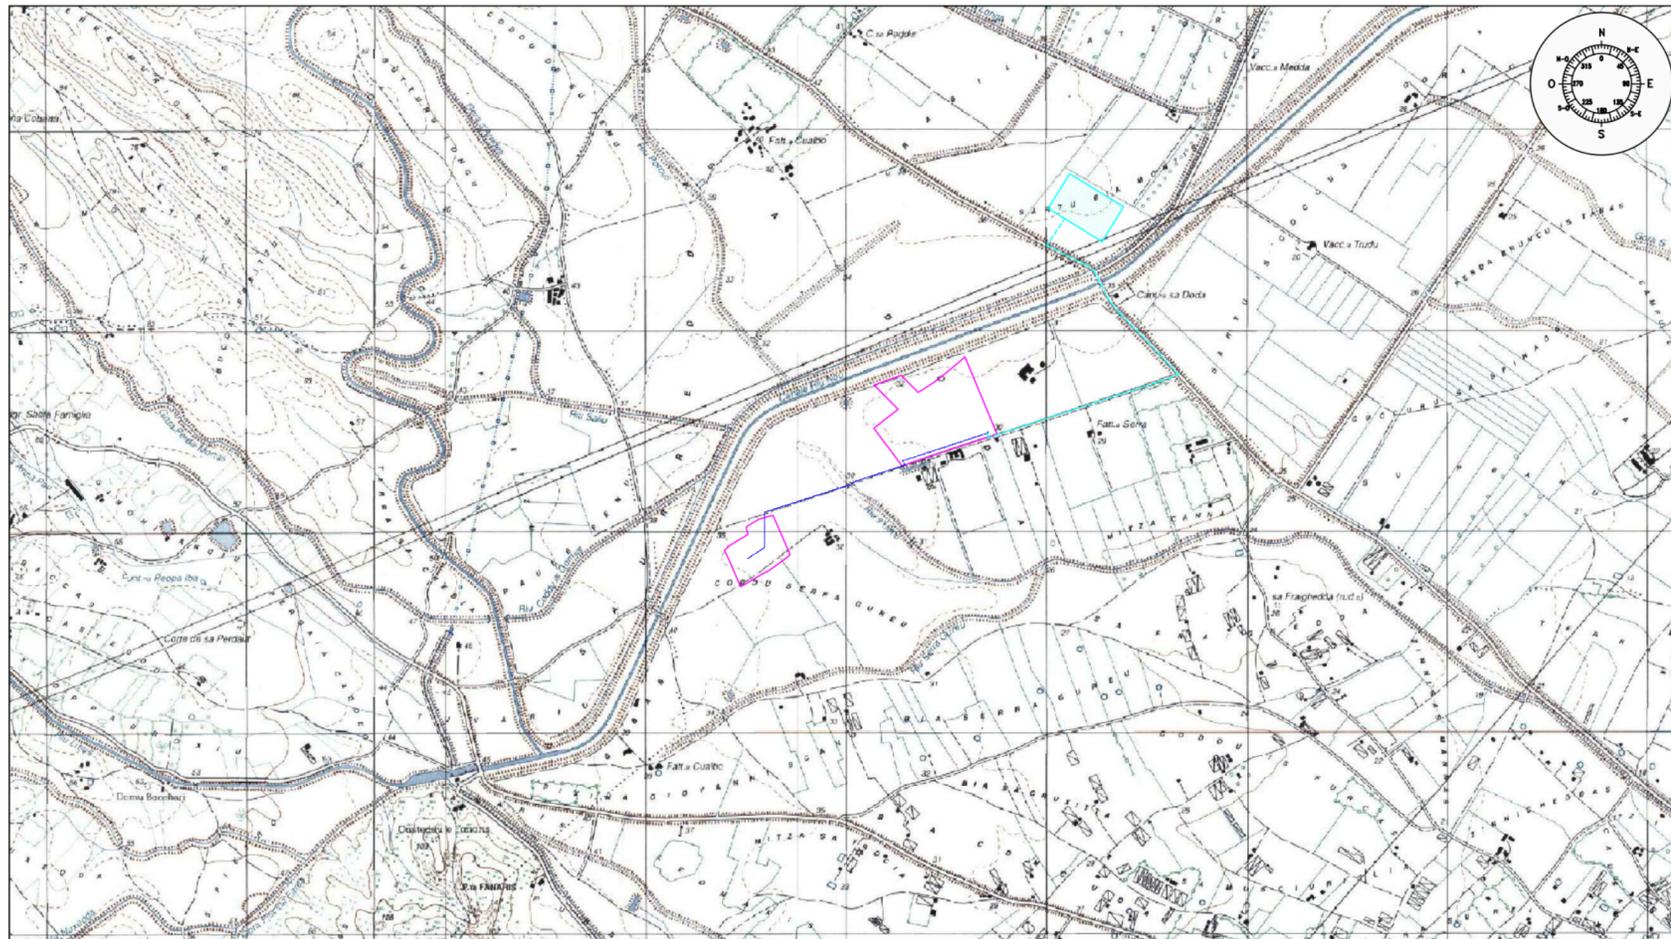

LEGENDA

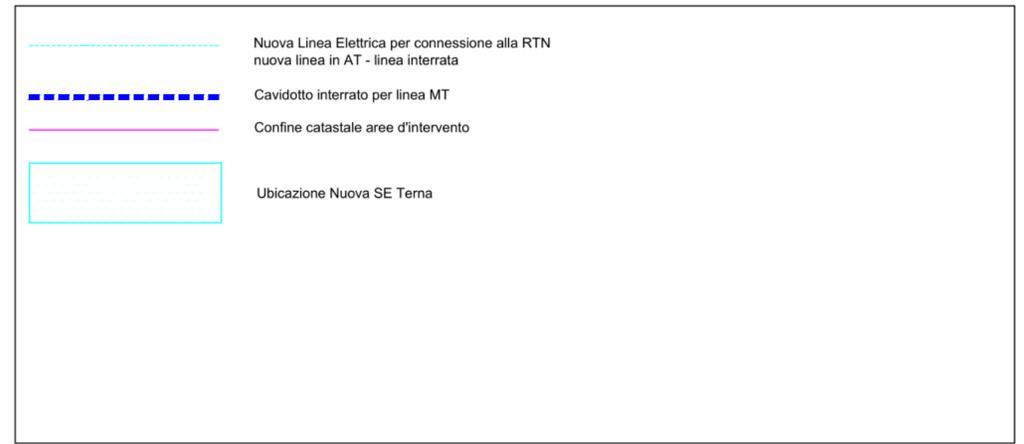

INQUADRAMENTO AREE D'INTERVENTO SU IGM – Scala 1:10'000

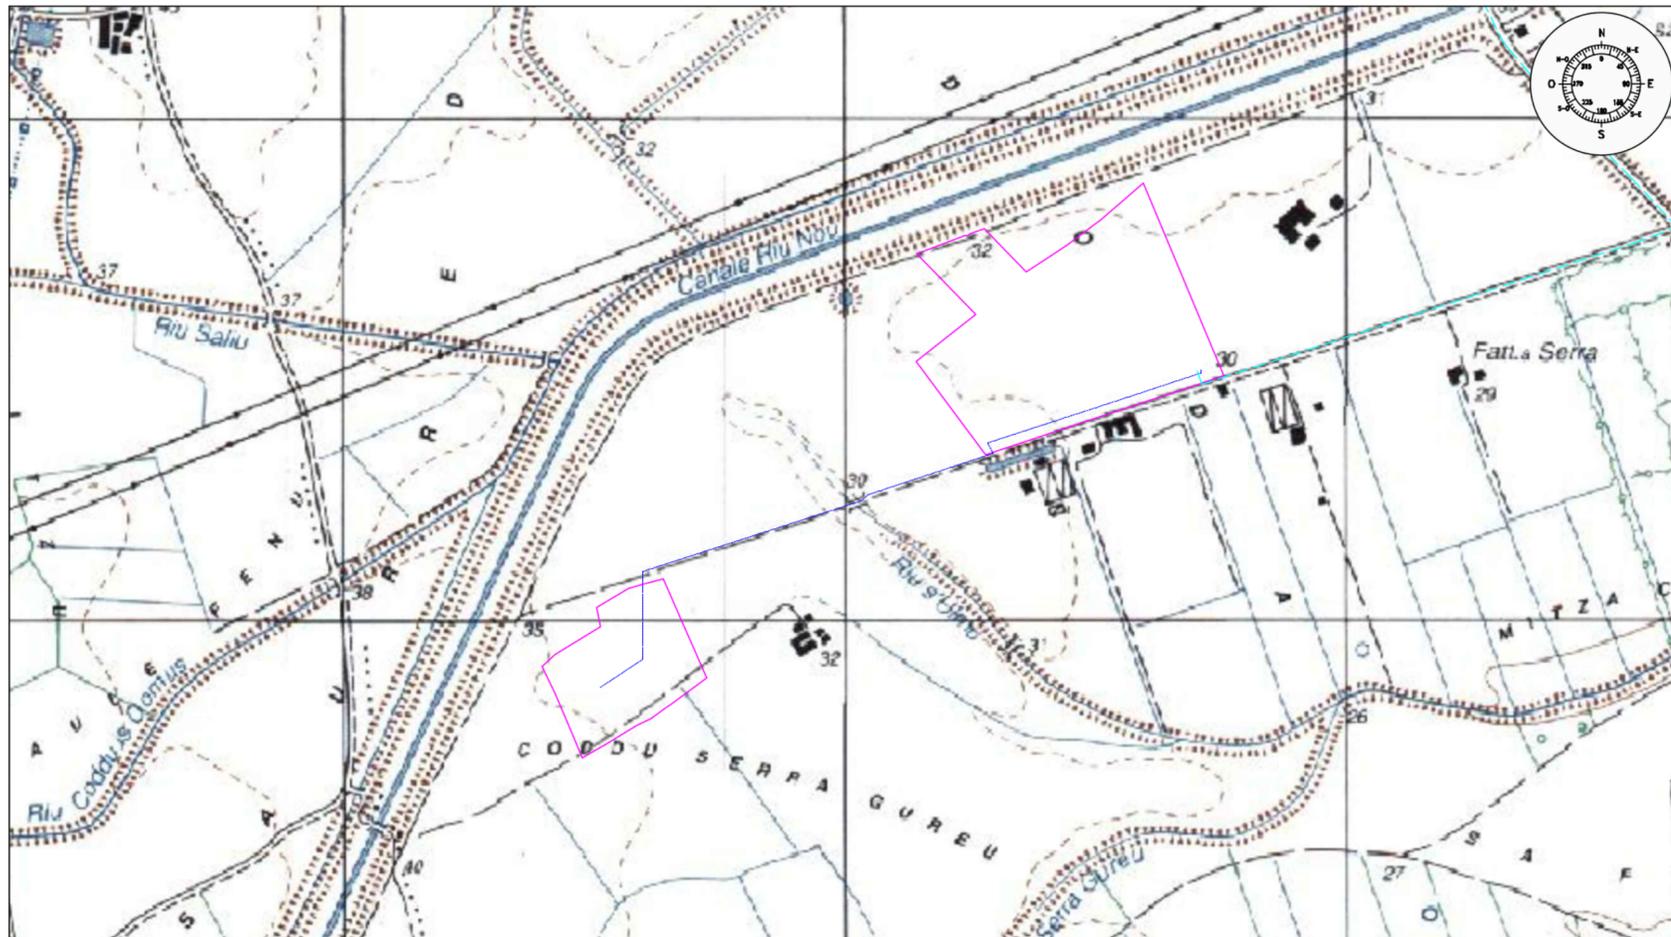


REGIONE AUTONOMA DELLA SARDEGNA
COMUNE DI DECIMOPUTZU
 Provincia del Sud Sardegna (SU)
 

PROGETTO DEFINITIVO PER LA REALIZZAZIONE DI UN IMPIANTO
AGROVOLTAICO DENOMINATO DECIMOPUTZU
 Loc. "Mitza Canna" e "Coddu Serra Gureu", Decimoputzu (SU) - 08020, Sardegna, Italia
 Potenza Nominale: Impianto FV 18'589,22 kWp -- Sistema di accumulo 8,25 MW

| | | |
|---|--|--|
| | Committente - Sviluppo progetto FV: Apollo Decimoputzu S.r.l. Viale della Stazione n. 7 - 39100 Bolzano (BZ) P.IVA 03168500217, PEC: apollodecimoputzu@legalmail.it | Gruppo di lavoro - VIA (La SIA) Riccardo Sacconi - Ingegnere Civile Antonio Dedoni - Ingegnere Idraulico Alberto Mossa - Archeologo Simone Manconi - Geologo Francesco Paolo Pinchera - Biologo |
|  | Coordinamento Progettisti Innova Service S.r.l. Via Santa Margherita n. 4 - 09124 Cagliari (CA) P.IVA 03379940921, PEC: innovaserviceca@pec.it | Progettazione Agronomica (La SIA S.p.A.) Agr. Franco Milto - Agronomo Agr. Rita Bosi - Agronomo Agr. Stefano Atzeni - Agronomo Progettazione Elettrica Ing. Silvio Matta - Ing. Elettrico |
|  | Coordinamento gruppo di lavoro VIA La SIA S.p.a. Viale Luigi Schiavonetti n. 286 - Roma (RM) P.IVA 08207411003, PEC: direzione.lasia@pec.it | |

Elaborato
INQUADRAMENTO CARTA IGM

| | | | | |
|---|--------------|-----------------------------------|-----------------------|---------------------------|
| Codice elaborato TAV_GEN_01_B - IGM | | Scala 1:25000 - 1:10000 | Formato A2 | |
| REV. | DATA | ESEGUITO | VERIFICATO | APPROVATO |
| 00 | Gennaio 2024 | Ing. Riccardo Sacconi | Innova Service S.r.l. | Apollo Decimoputzu S.r.l. |
| | | | | |
| Note | | | | |