



INQUADRAMENTO SU PPR – AMBITO DI PAESAGGIO 556 – Scala 1:50'000

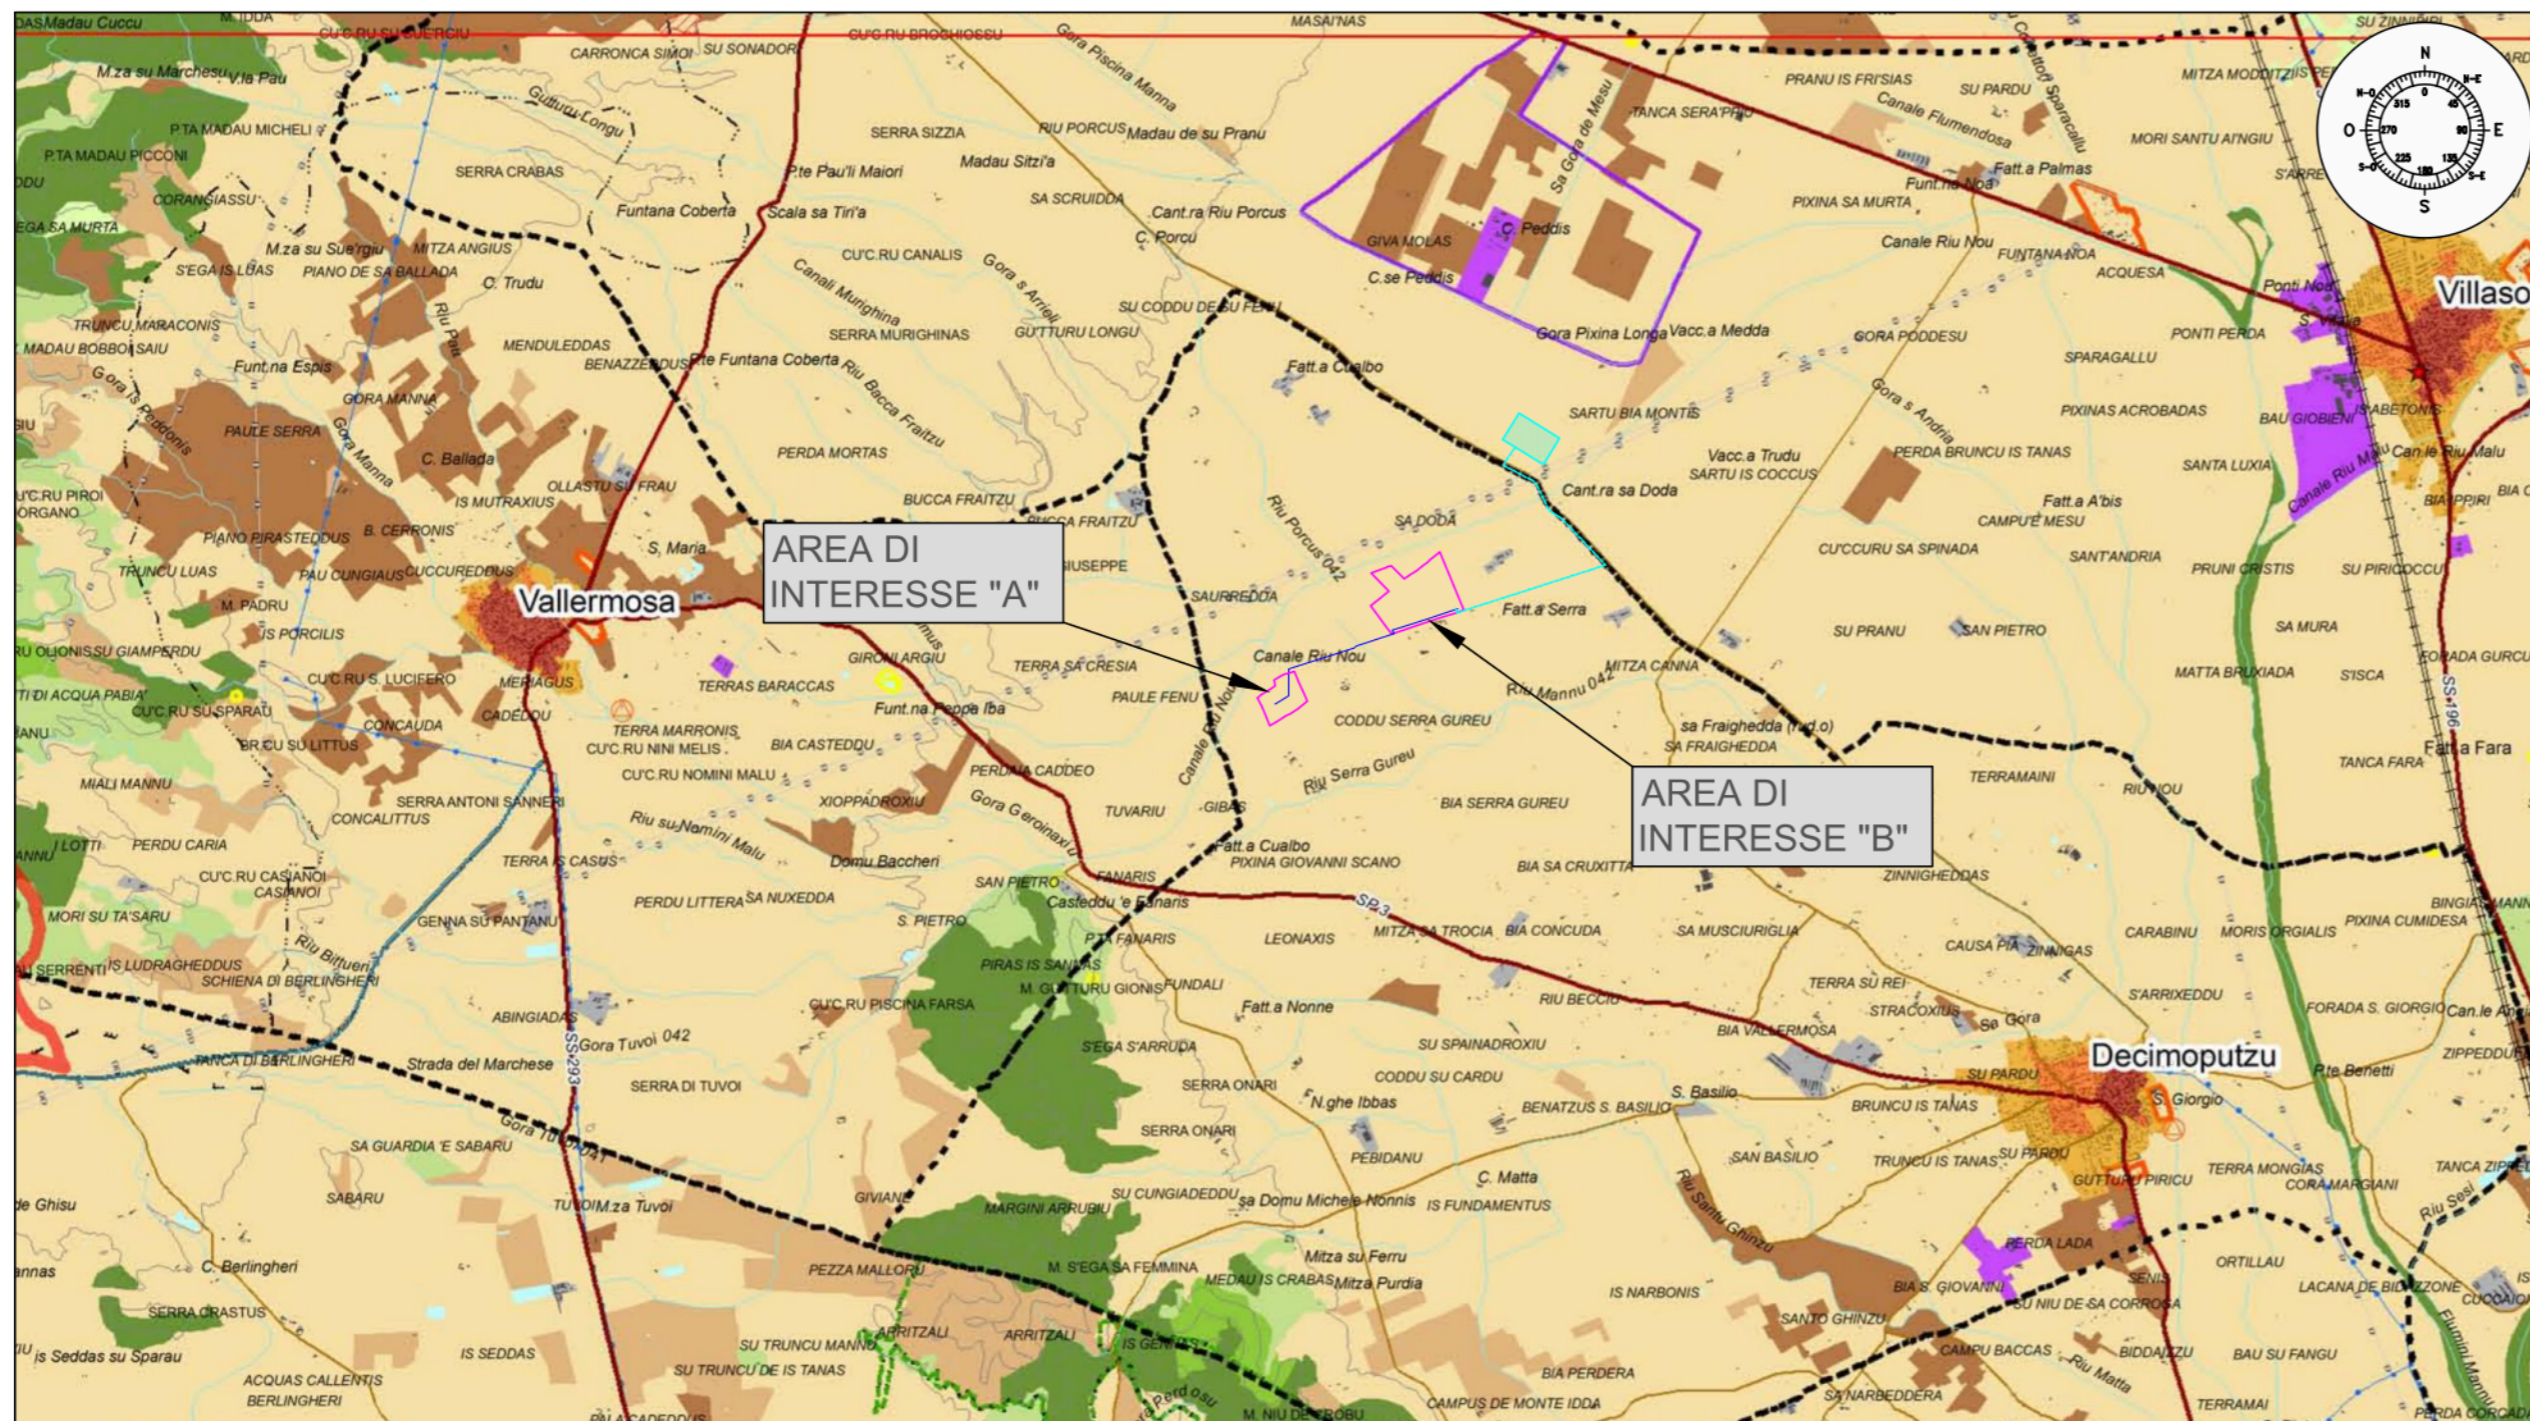

LEGENDA

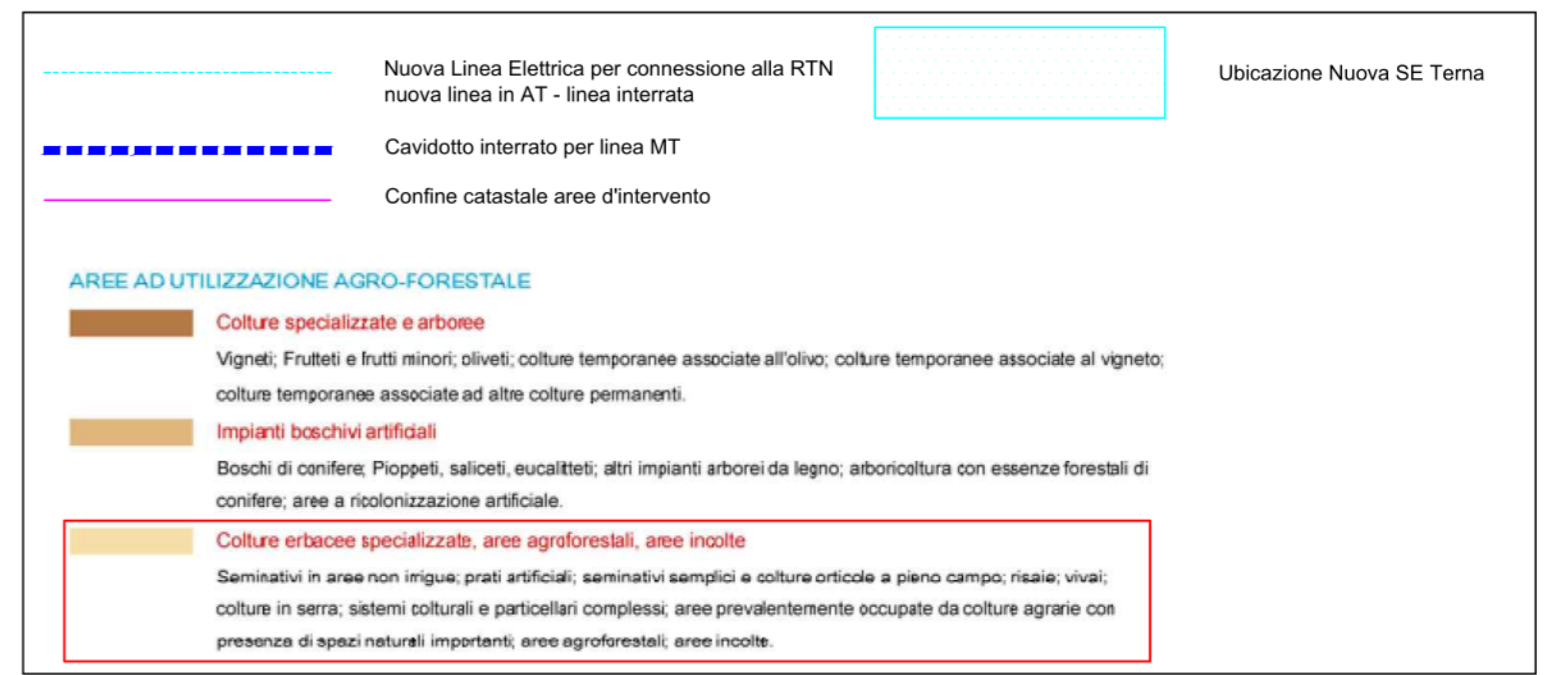


REGIONE AUTONOMA DELLA SARDEGNA
COMUNE DI DECIMOPUTZU
 Provincia del Sud Sardegna (SU)

PROGETTO DEFINITIVO PER LA REALIZZAZIONE DI UN IMPIANTO AGROVOLTAICO DENOMINATO DECIMOPUTZU

Loc. "Mitza Canna" e "Coddu Serra Gureu", Decimoputzu (SU) - 08020, Sardegna, Italia
 Potenza Nominale: Impianto FV 18'589,22 kWp -- Sistema di accumulo 8,25 MW

INQUADRAMENTO SU PPR – AMBITO DI PAESAGGIO 556 – Scala 1:25'000

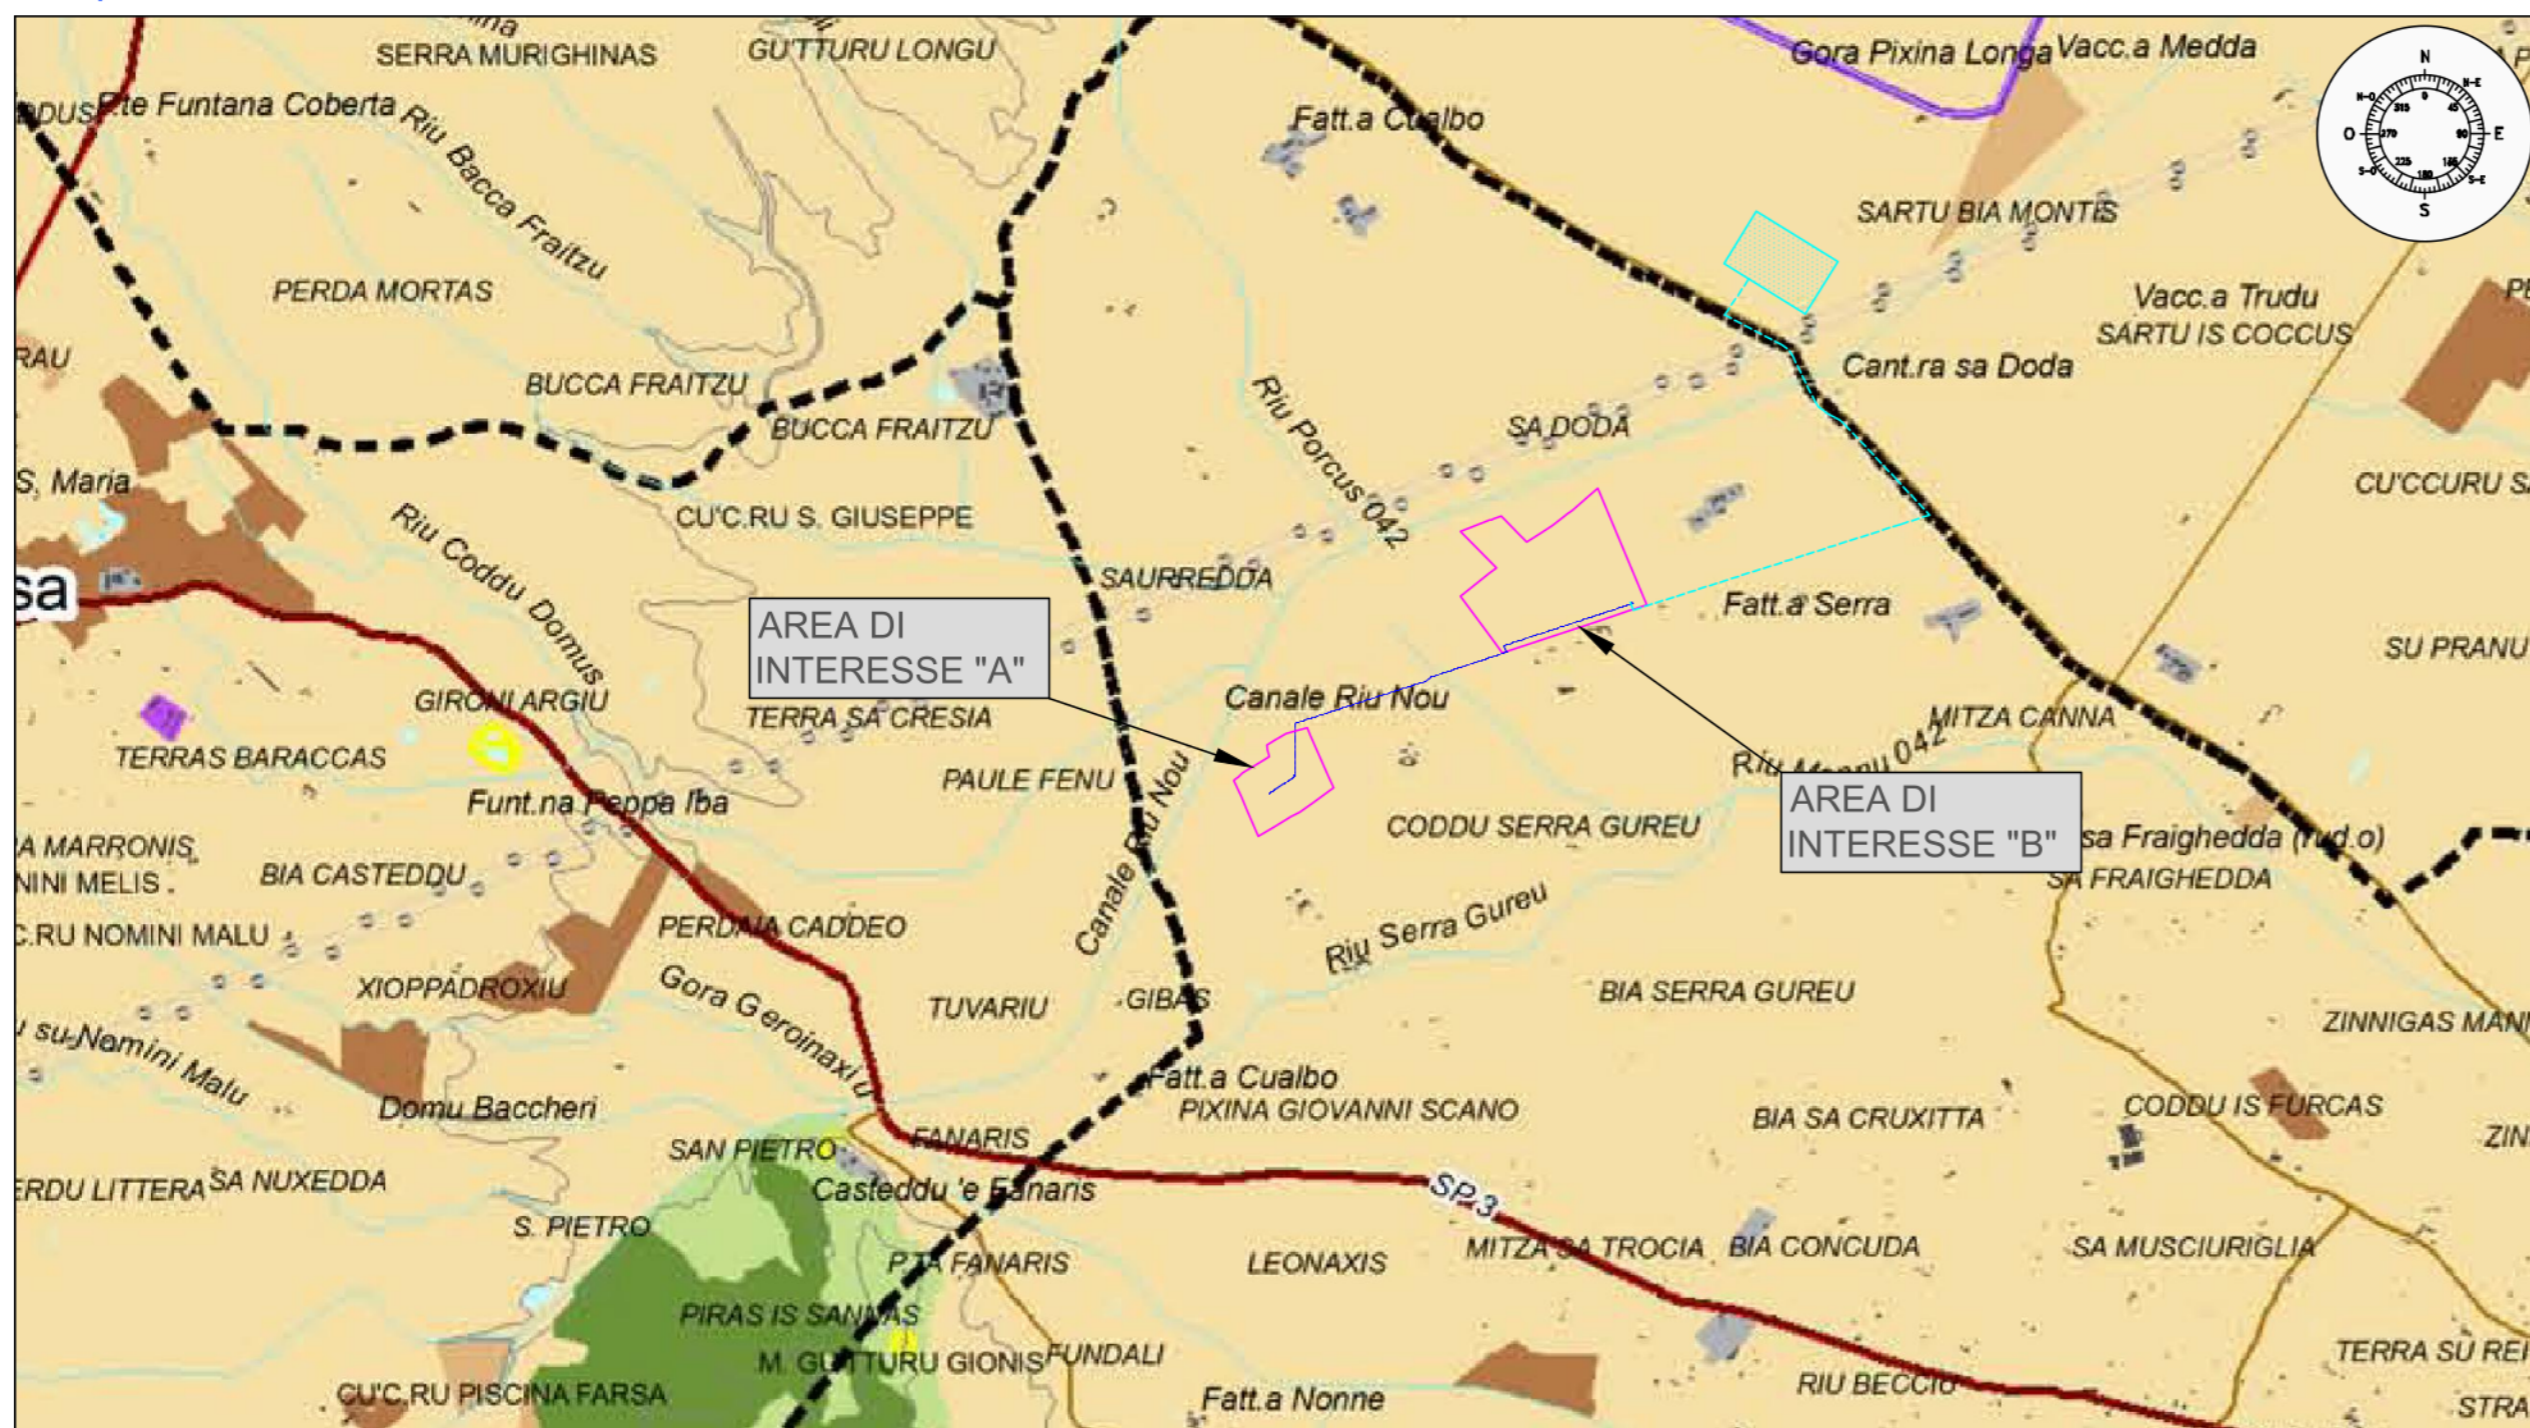

	<p>Committente - Sviluppo progetto FV: Apollo Decimoputzu S.r.l. Viale della Stazione n. 7 - 39100 Bolzano (BZ) P.IVA 03168500217, PEC: apollodecimoputzu@legalmail.it</p>	<p>Gruppo di lavoro - VIA (La SIA) Riccardo Sacconi - Ingegnere Civile Antonio Dedoni - Ingegnere Idraulico Alberto Mossa - Archeologo Simone Manconi - Geologo Francesco Paolo Pinchera - Biologo</p>
	<p>Coordinamento Progettisti Innova Service S.r.l. Via Santa Margherita n. 4 - 09124 Cagliari (CA) P.IVA 03379940921, PEC: innovaserviceca@pec.it</p>	<p>Progettazione Agronomica (La SIA S.p.A.) Agr. Franco Milito - Agronomo Agr. Rita Bosi - Agronomo Agr. Stefano Atzeni - Agronomo</p> <p>Progettazione Elettrica Ing. Silvio Matta - Ing. Elettrico</p>
	<p>Coordinamento gruppo di lavoro VIA La SIA S.p.a. Viale Luigi Schiavonetti n. 286 - Roma (RM) P.IVA 08207411003, PEC: direzione.lasia@pec.it</p>	

Elaborato
INQUADRAMENTO PPR - PIANO PAESAGGISTICO REGIONALE

Codice elaborato TAV_GEN_04 - PPR	Scala 1:25'000, 1:50'000	Formato A2		
REV.	DATA	ESEGUITO	VERIFICATO	APPROVATO
00	Gennaio 2024	Ing. Riccardo Sacconi	Innova Service S.r.l.	Apollo Decimoputzu S.r.l.
Note				