LEGENDA			
	Accesso / Ingresso impianto		Cabina inverter
	Recinzione		Cabina trasformatori
	Viabilità interna/perimetrale		Mitigazione / Colture produttive
	Viabilità accesso		Struttura moduli fotovoltaici tracker 1axial N-S
	Limite area catastale		
			Area bosco da espiantare

SOLARFIELDS

Comune di Figline e Incisa Valdarno (FI)

PROGETTO:

" *H2-ERA GREEN VALLEY* - SOLARE "

Progetto per la realizzazione di un impianto fotovoltaico a terra della potenza di 84 MWp connesso alla rete R.T.N.

Procedimento Autorizzatorio Unico Regionale
ai sensi del combinato disposto dell'art. 27 bis del D.lgs 152/2006 e s.m.i. e D.M. 52/2015

TITOLO ELABORATO:

RICETTORI AREA FOTOVOLTAICO SU ORTOFOTO

TAVOLA:	LAYOUT:	DENOMINAZIONE FILE:	SCALA:
T14b	1200*594		*1: 2.500*

COMMITTENTE:

H2-Era Green Valley S.r.l.

H2-ERA GREEN VALLEY
New Energy for New Economy

REV.	DATA	DESCRIZIONE	REDATTO	CONTROLLATO	APPROVATO
01.	Lug/23		*SF*	*HGV*	*HGV*
02.	Nov/23	INTEGRAZIONE	*SF*	*HGV*	*HGV*
03.	Feb/24	INTEGRAZIONE 2	*PF*	*HGV*	*HGV*
04.					
				VISTI E APPROVAZIONI	

PROGETTISTA INCARICATO

ING. MAURIZIO MANENTI

FIRMA del PROGETTISTA

H2-ERA GREEN VALLEY SRL
C.F./P.IVA 07002730484
Il Legale Rappresentante

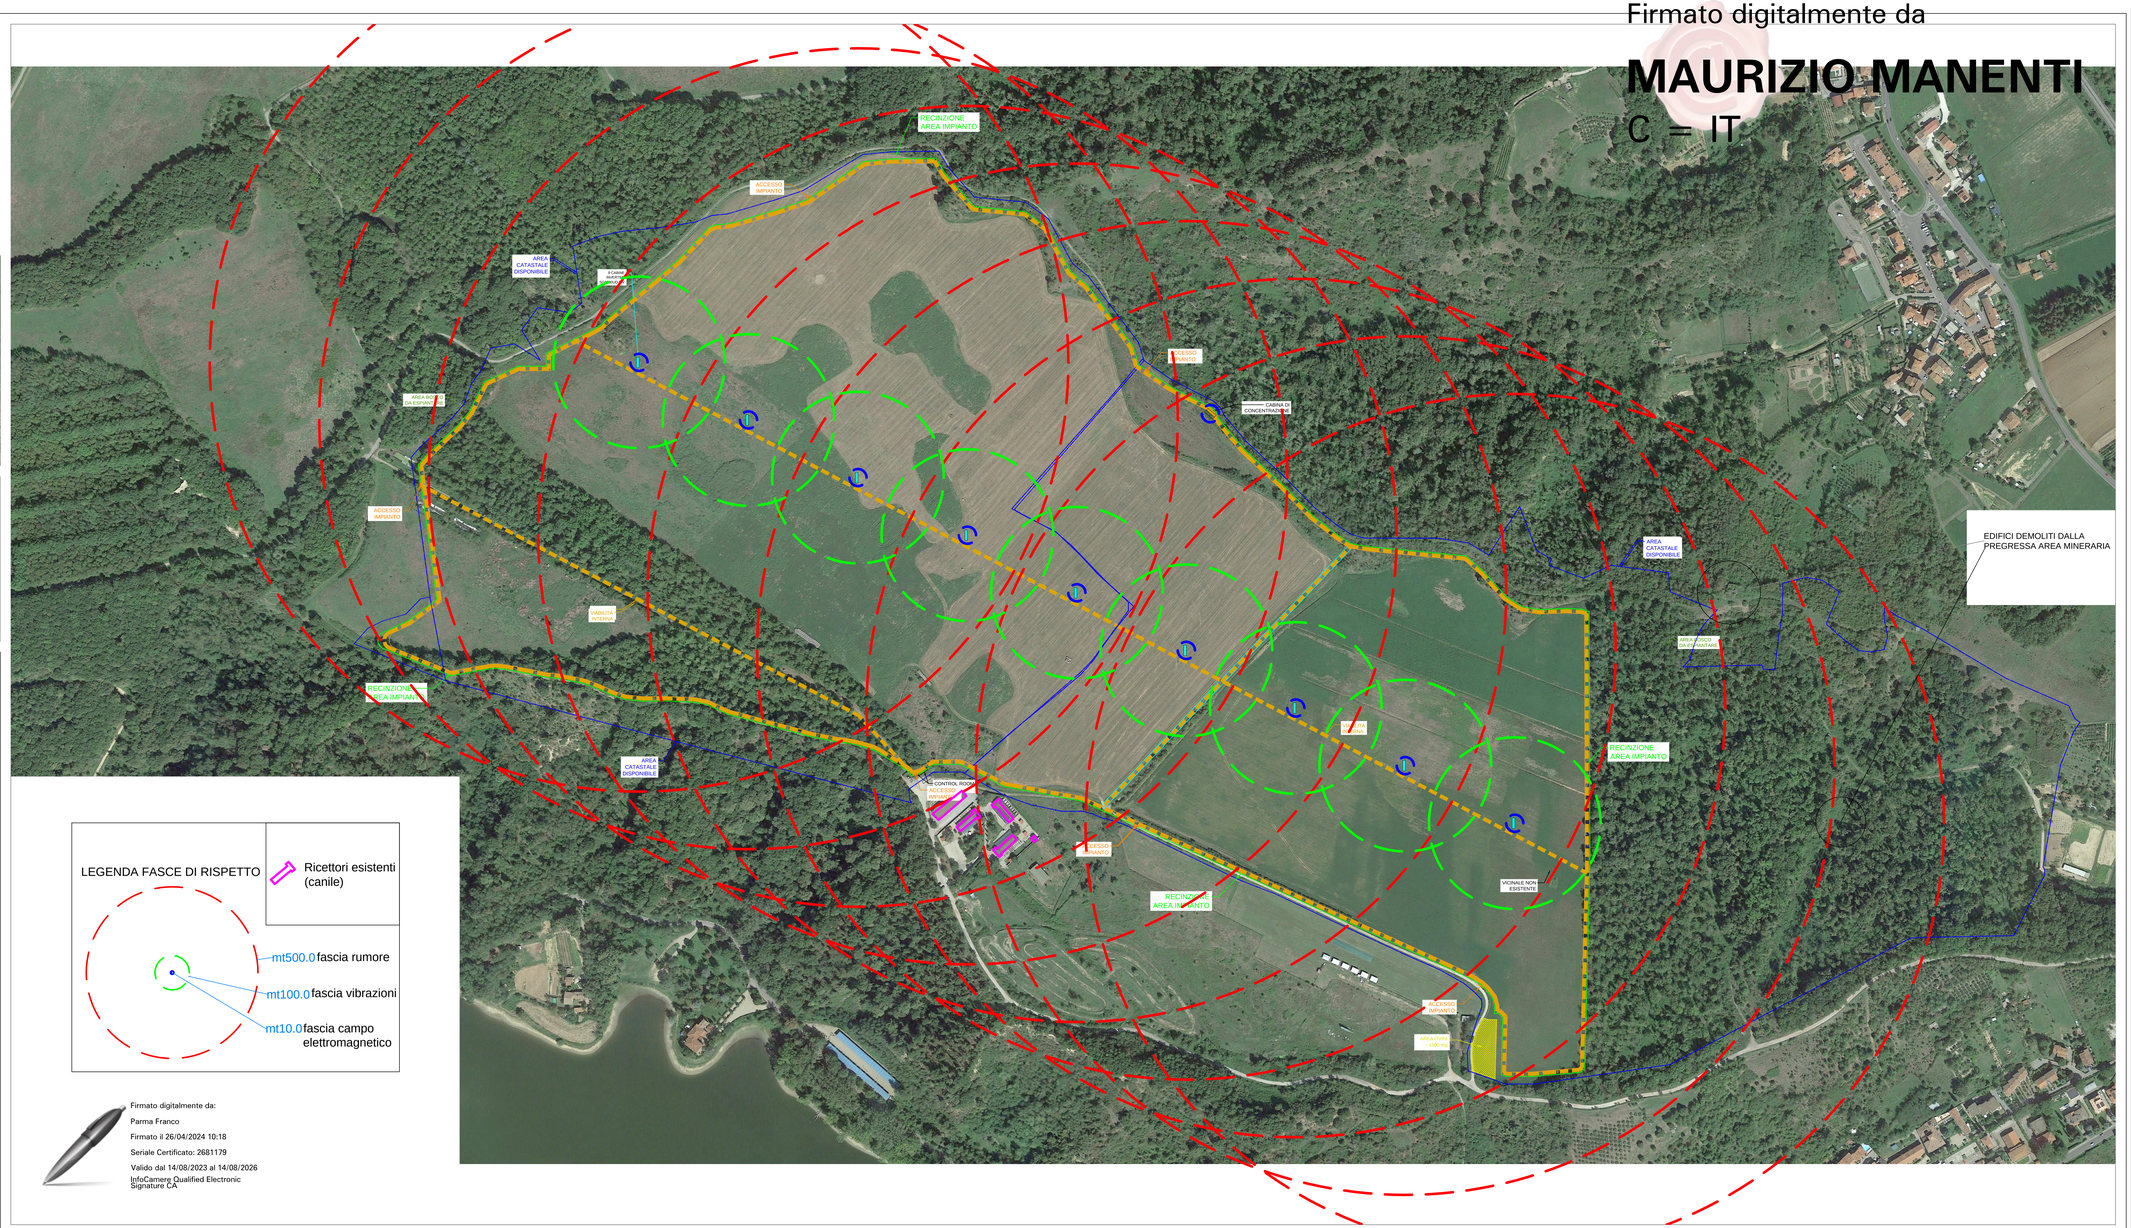

LEGENDA FASCE DI RISPETTO

Ricettori esistenti (canile)

mt500.0 fascia rumore

mt100.0 fascia vibrazioni

mt10.0 fascia campo elettromagnetico

Firmato digitalmente da:
Parma Franco
Firmato il 26/04/2024 10:18
Seriale Certificato: 2681179
Valido dal 14/08/2023 al 14/08/2026
InfoCamere Qualified Electronic Signature CA

Firmato digitalmente da
MAURIZIO MANENTI
C = IT