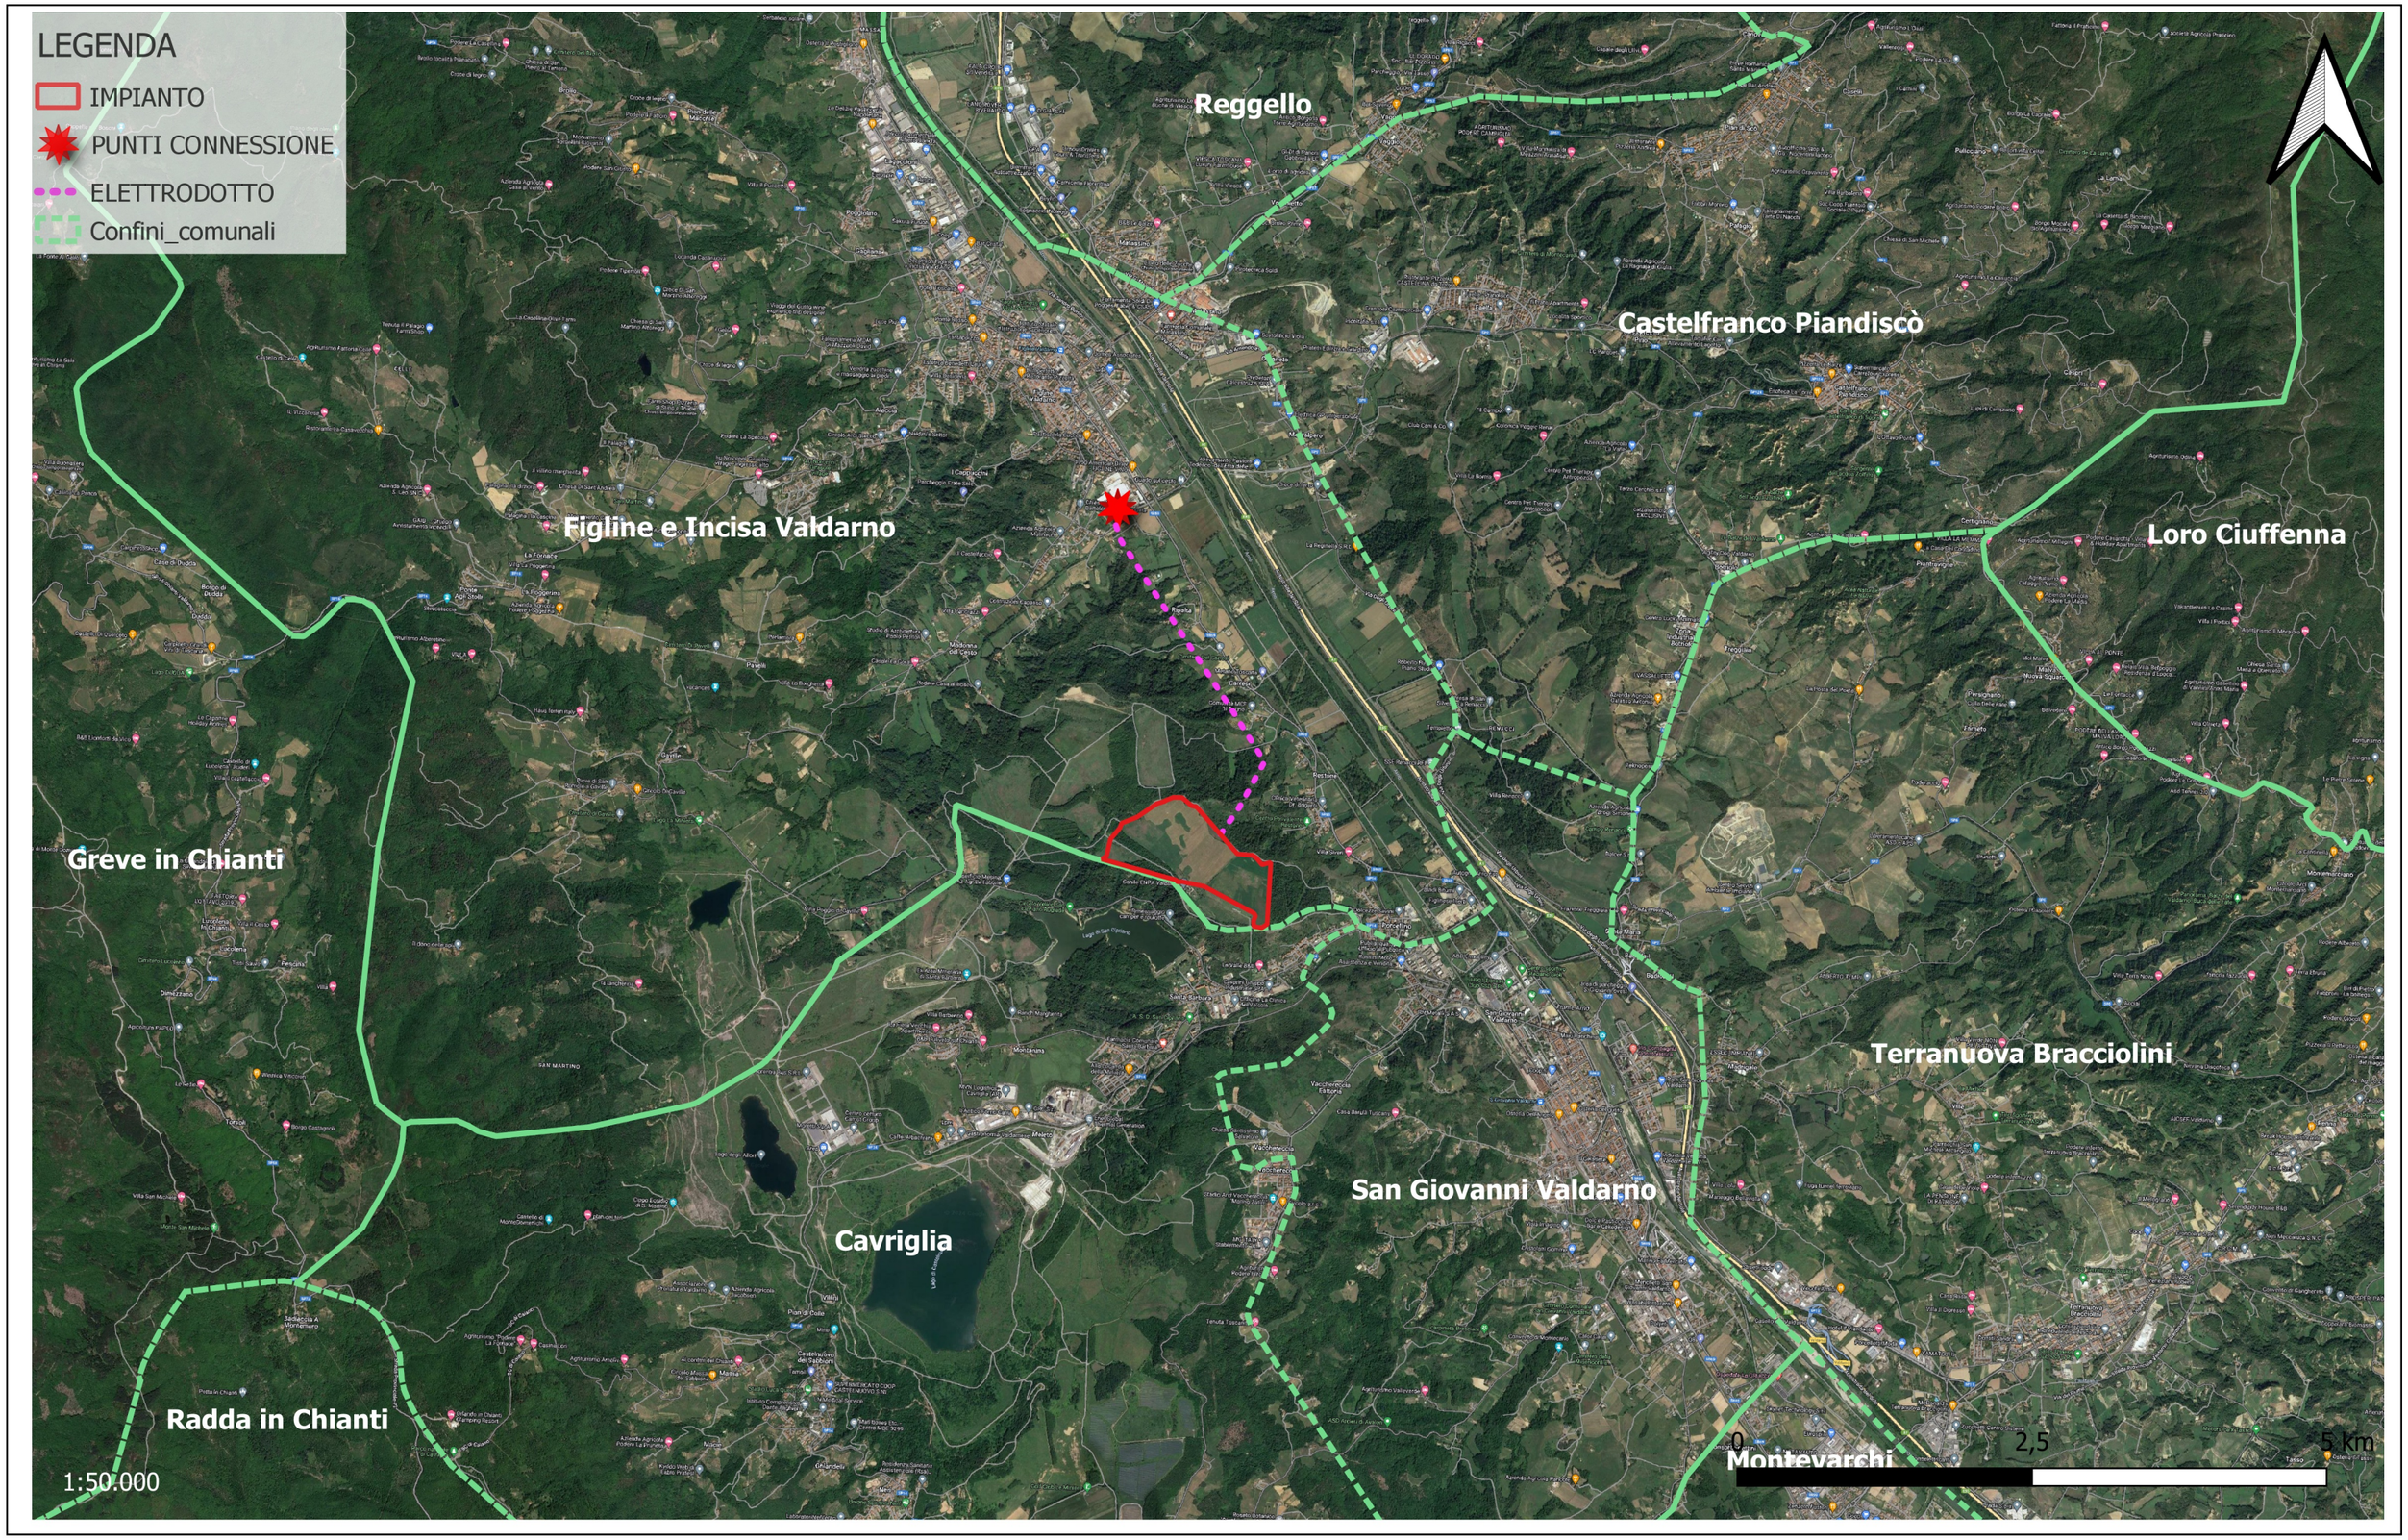PROGETTO H2 ERA GREEN VALLEY - SOLARE
IMPIANTO FOTOVOLTAICO 84 MW - Figline Incisa Valdarno (FI)
INQUADRAMENTO SU ORTOFOTO 1:50.000