


PROGETTO H2 ERA GREEN VALLEY - SOLARE
IMPIANTO FOTOVOLTAICO 84 MW - Figline Incisa Valdarno (FI)
INQUADRAMENTO SU ORTOFOTO



LEGENDA

- IMPIANTO
- PUNTI CONNESSIONE
- ELETTODOTTO
- Confini_comunali

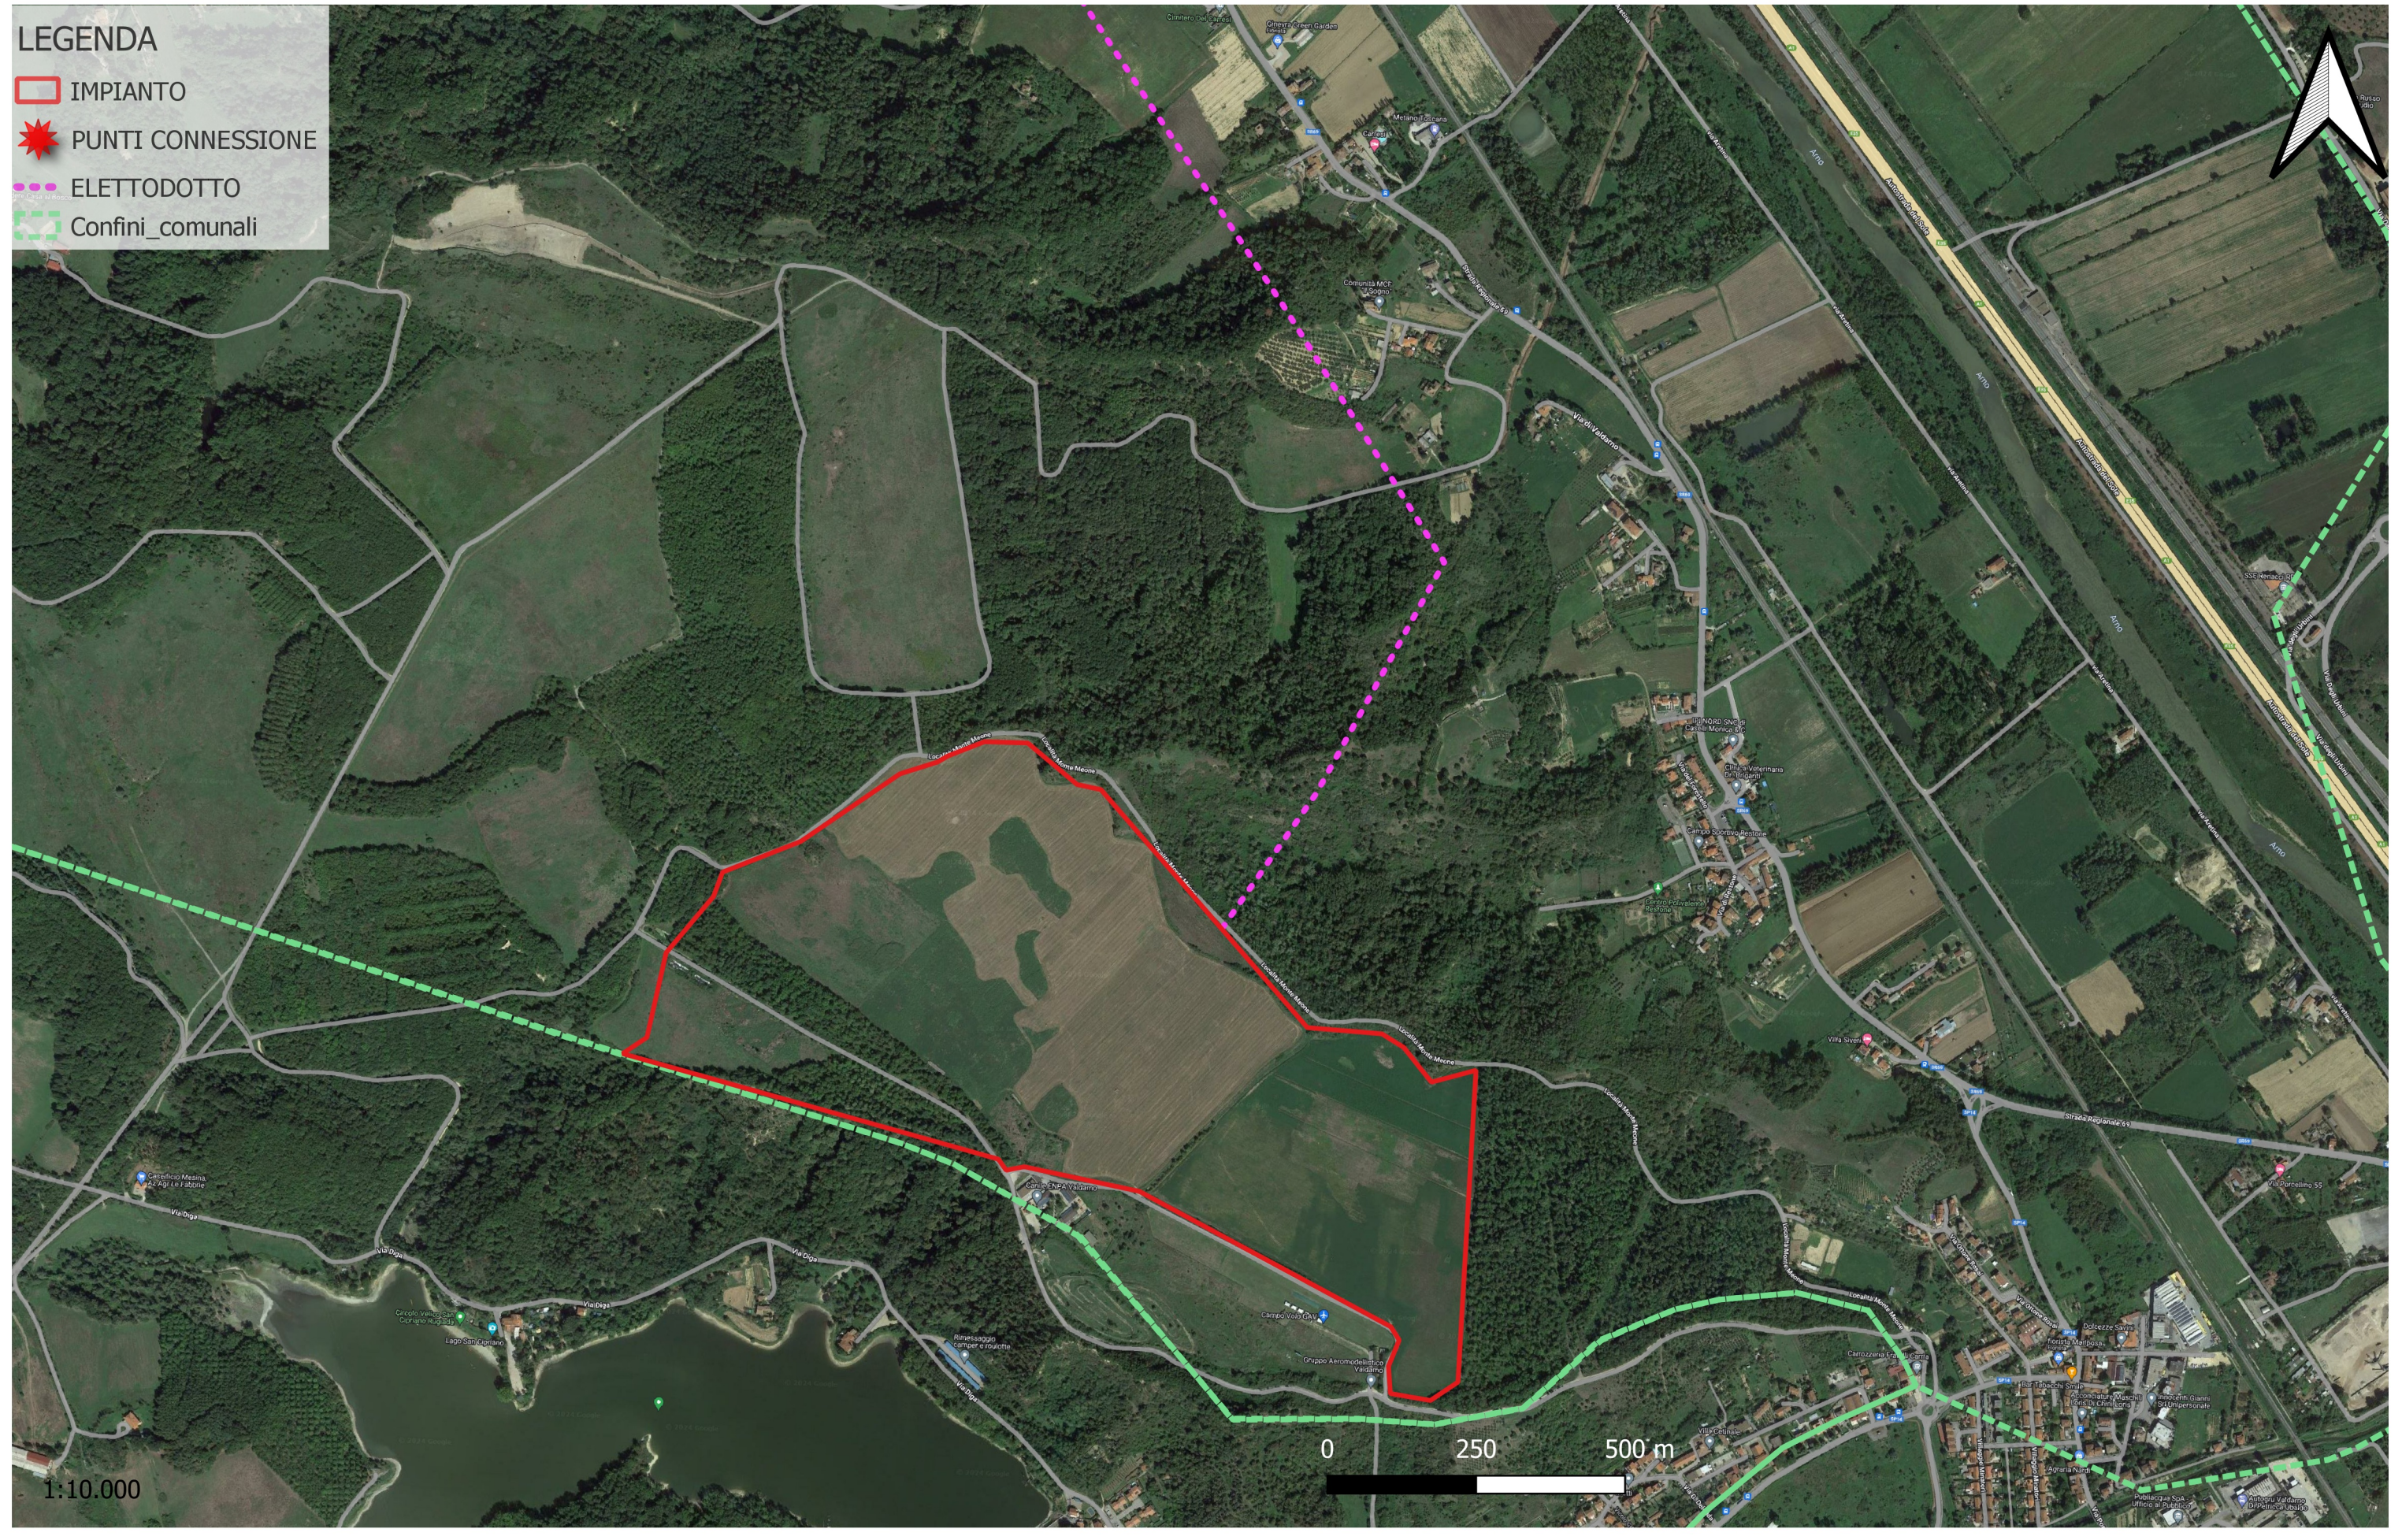

1:10.000