


PROGETTO H2 ERA GREEN VALLEY - SOLARE  
IMPIANTO FOTOVOLTAICO 84 MW - Figline Incisa Valdarno (FI)  
VINCOLO IDROGEOLOGICO

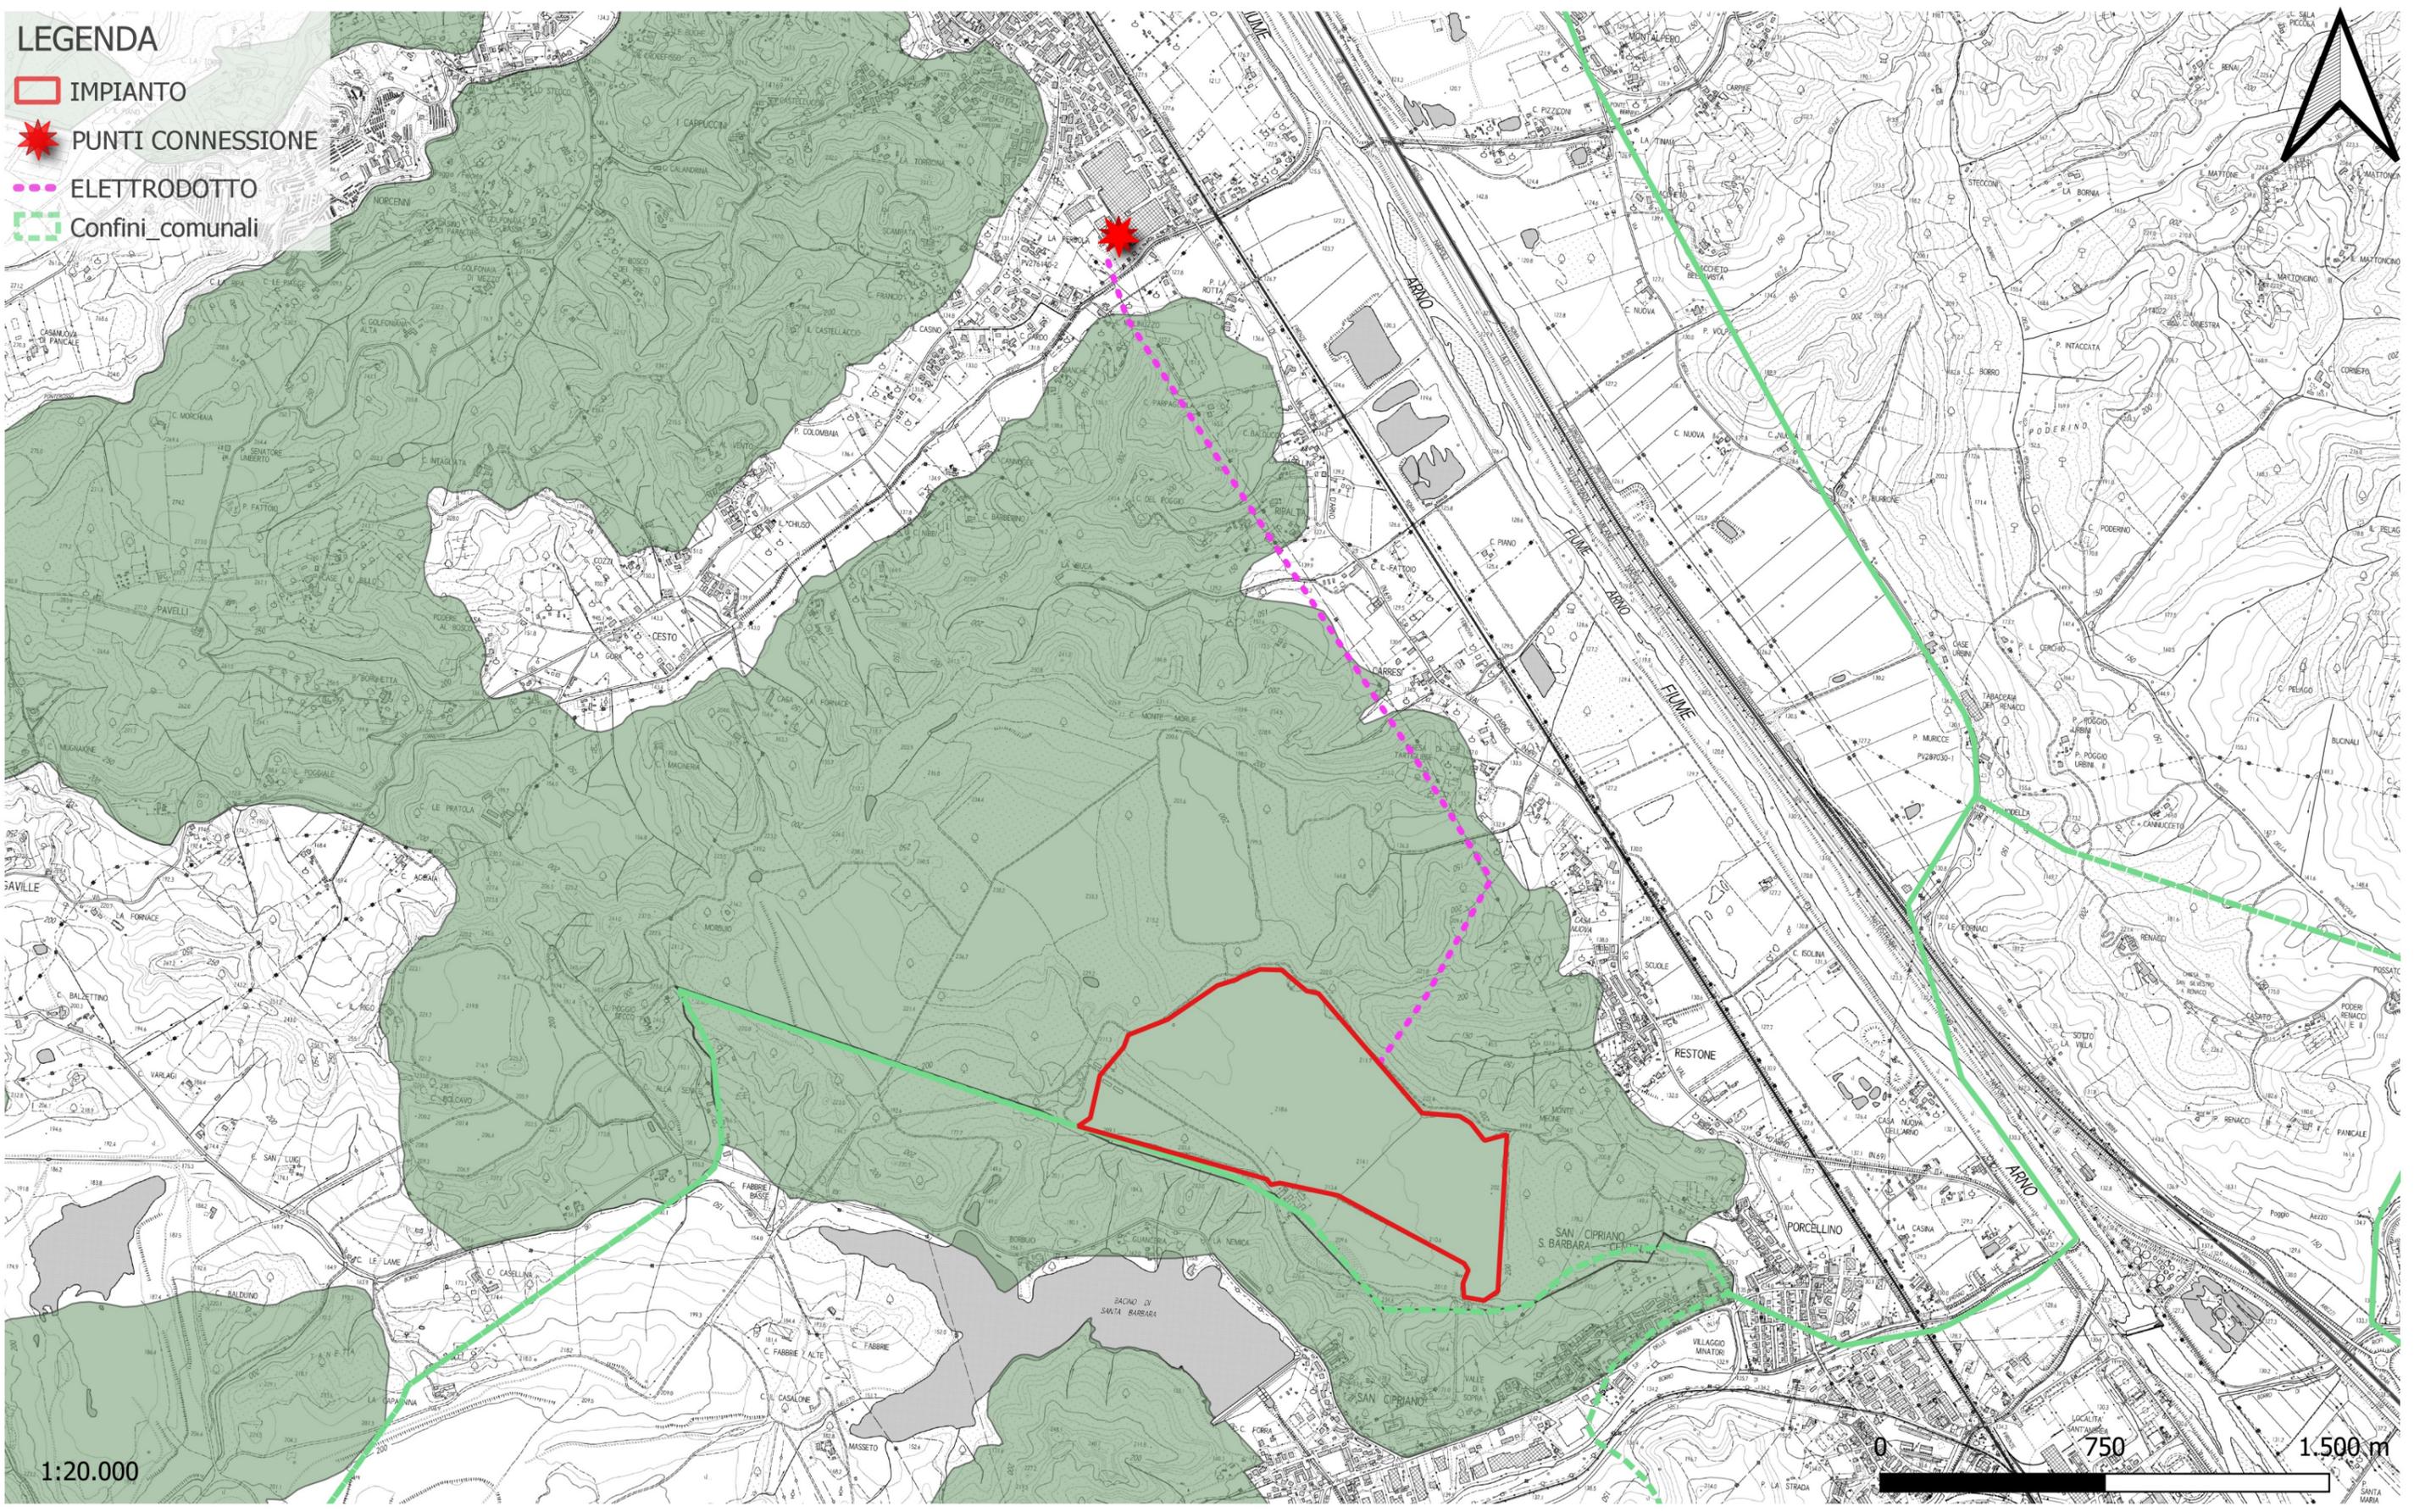

- LEGENDA**
- IMPIANTO
  - PUNTI CONNESSIONE
  - ELETTRODOTTO
  - Confini comunali



1:20.000

