


Dettaglio A - Planimetria di progetto su Ortofoto


scala 1:2000

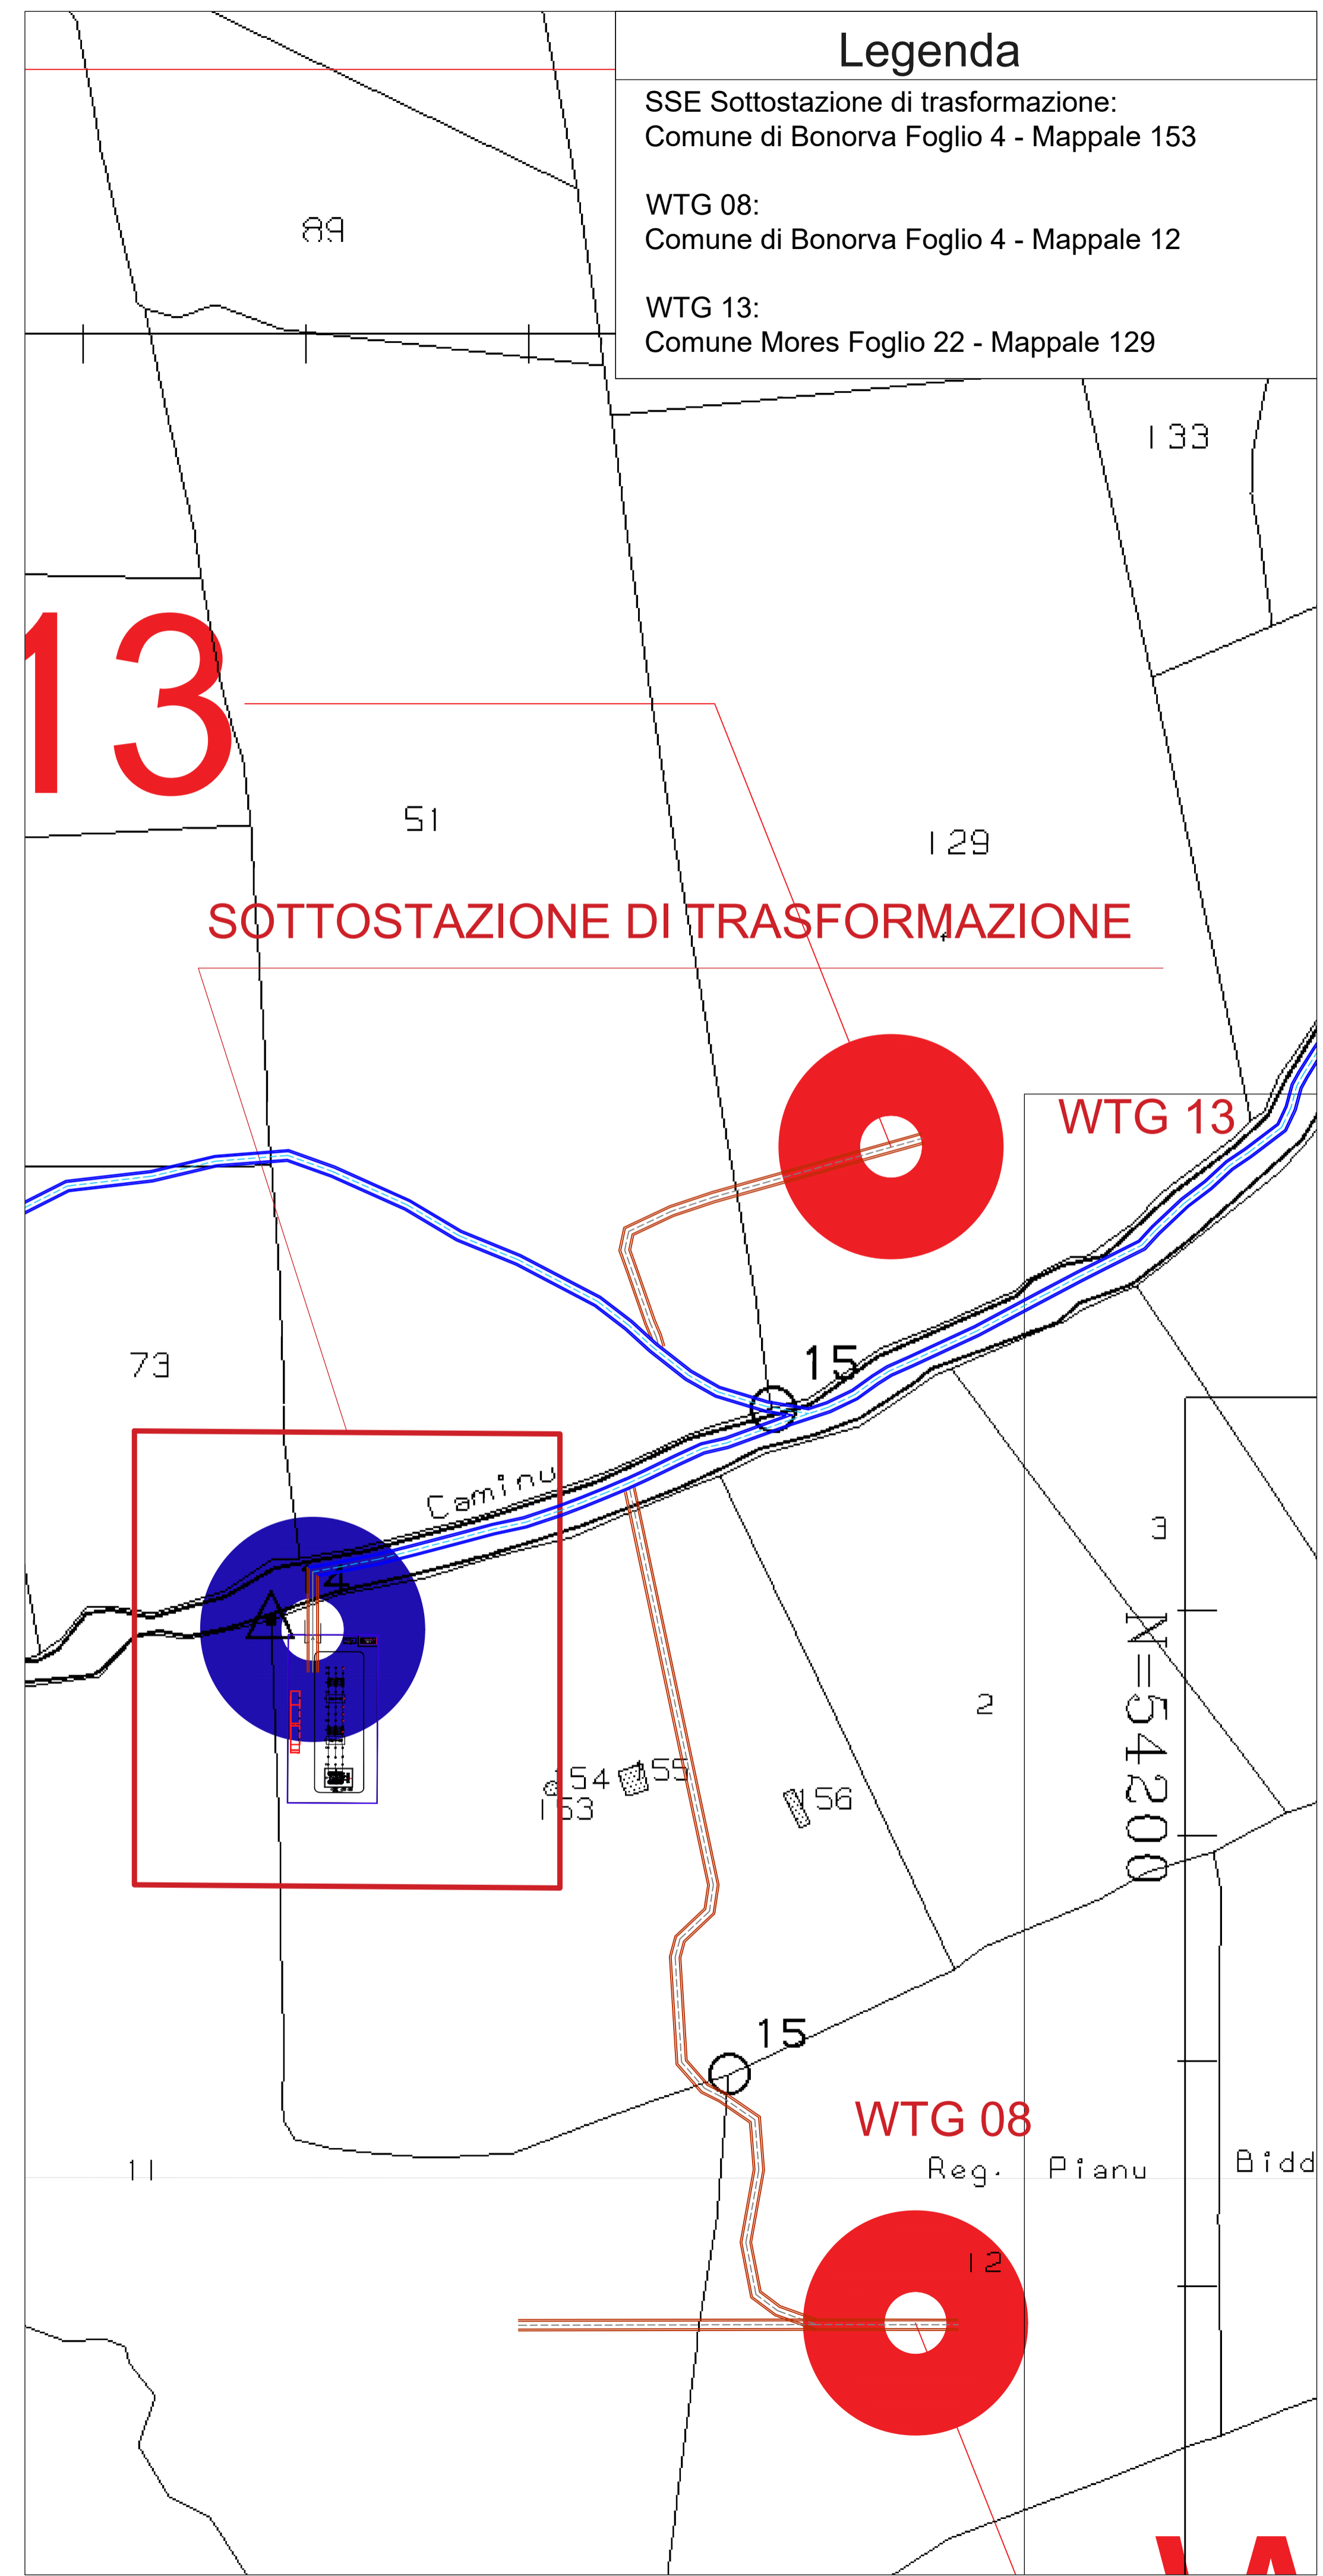

Dettaglio B - Planimetria di progetto su Catastale

scala 1:2000

Legenda
 SSE Sottostazione di trasformazione:
 Comune di Bonorva Foglio 4 - Mappale 153
 WTG 08:
 Comune di Bonorva Foglio 4 - Mappale 12
 WTG 13:
 Comune Mores Foglio 22 - Mappale 129

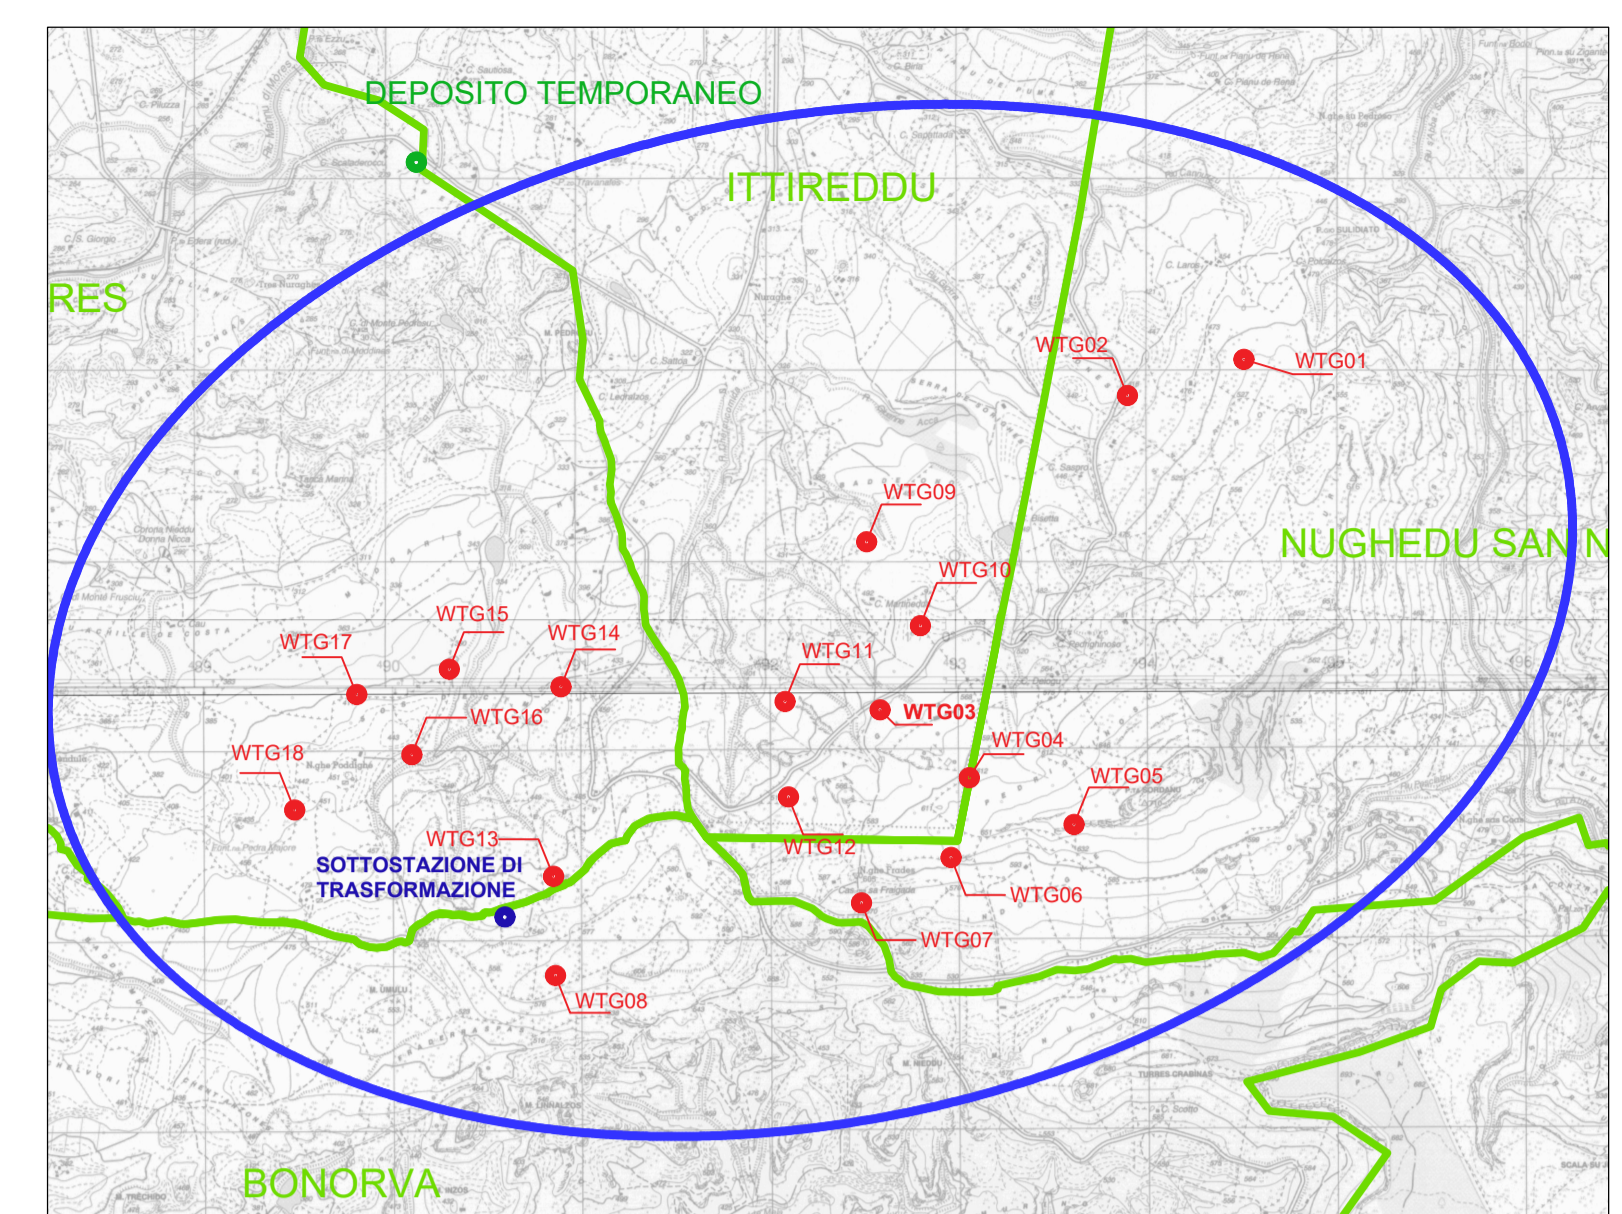

Riferimento IGM

Legenda

- Area vasta di studio
- Aereogeneratori di progetto
- SSE trasformazione
- Nuova viabilità provvisoria
- Nuova viabilità definitiva
- Sistemazione viabilità esistente

REGIONE AUTONOMA DELLA SARDEGNA

COMUNI DI
 MORES - ITTIREDDU - NUGHEDU SAN NICOLA' - BONORVA

Oggetto: **PROGETTO PER LA REALIZZAZIONE DI UN PARCO EOLICO PER LA PRODUZIONE DI ENERGIA ELETTRICA DA FONTE RINNOVABILE - POTENZA DI PICCO 124 MWp DA REALIZZARSI IN LOCALITA' "SA COSTA"**

VALUTAZIONE DI IMPATTO AMBIENTALE

| | | | |
|---|---|--|----------------------------|
| Committente: VEN.SAR. s.r.l. <small>Arch. Alessandro Reali</small> | | Coordinamento e Progettazione generale: SO.GE.S s.r.l. <small>Ing. Piero Del Rio</small> | |
| Tavola: T.G.11 | Elaborato: SSE - Sottostazione di trasformazione Inquadramento | Scala: 1:2000 | Data: Novembre 2023 |
| Prog. opere strutturali: Studio ing. Andrea Massa <small>Ing. Andrea Massa</small> | Prog. opere civili - elettriche: Studio Ing. Nicola Curreli <small>Ing. Nicola Curreli</small> Collaboratori: <small>Ing. Silvia Indeo</small> <small>Ing. Michele Marrocu</small> <small>Ing. Simona Pisano</small> | Coordinamento V.I.A.: SGEA s.r.l. <small>Dott. Geol. Luigi Maccioni - Valutazione ambientale</small> <small>Ing. Manuela Maccioni - Paesaggistico</small> <small>Dott. Agr. Mario Porcu - Agronomia, Flora, fauna</small> <small>Dr. Eco-Amb. Sara Maria Murru - Ambiente</small> <small>Dott.ssa Cristiana Cilia - specializzata in archeologia</small> <small>Prof. Geol. Marco Marchi - Georisorse</small> <small>Dott. Geol. Stefano Demontis - Geologia Tecnica</small> <small>Ing. Federico Mascali - Acustica</small> <small>Dott. Ing. Massimiliano Lotta di Santa Sofia - Acustica</small> <small>Dott. Ing. Michele Barca - Acustica</small> | |
| Studi Economici: <small>Dott. Daniele Meloni</small> | | | |