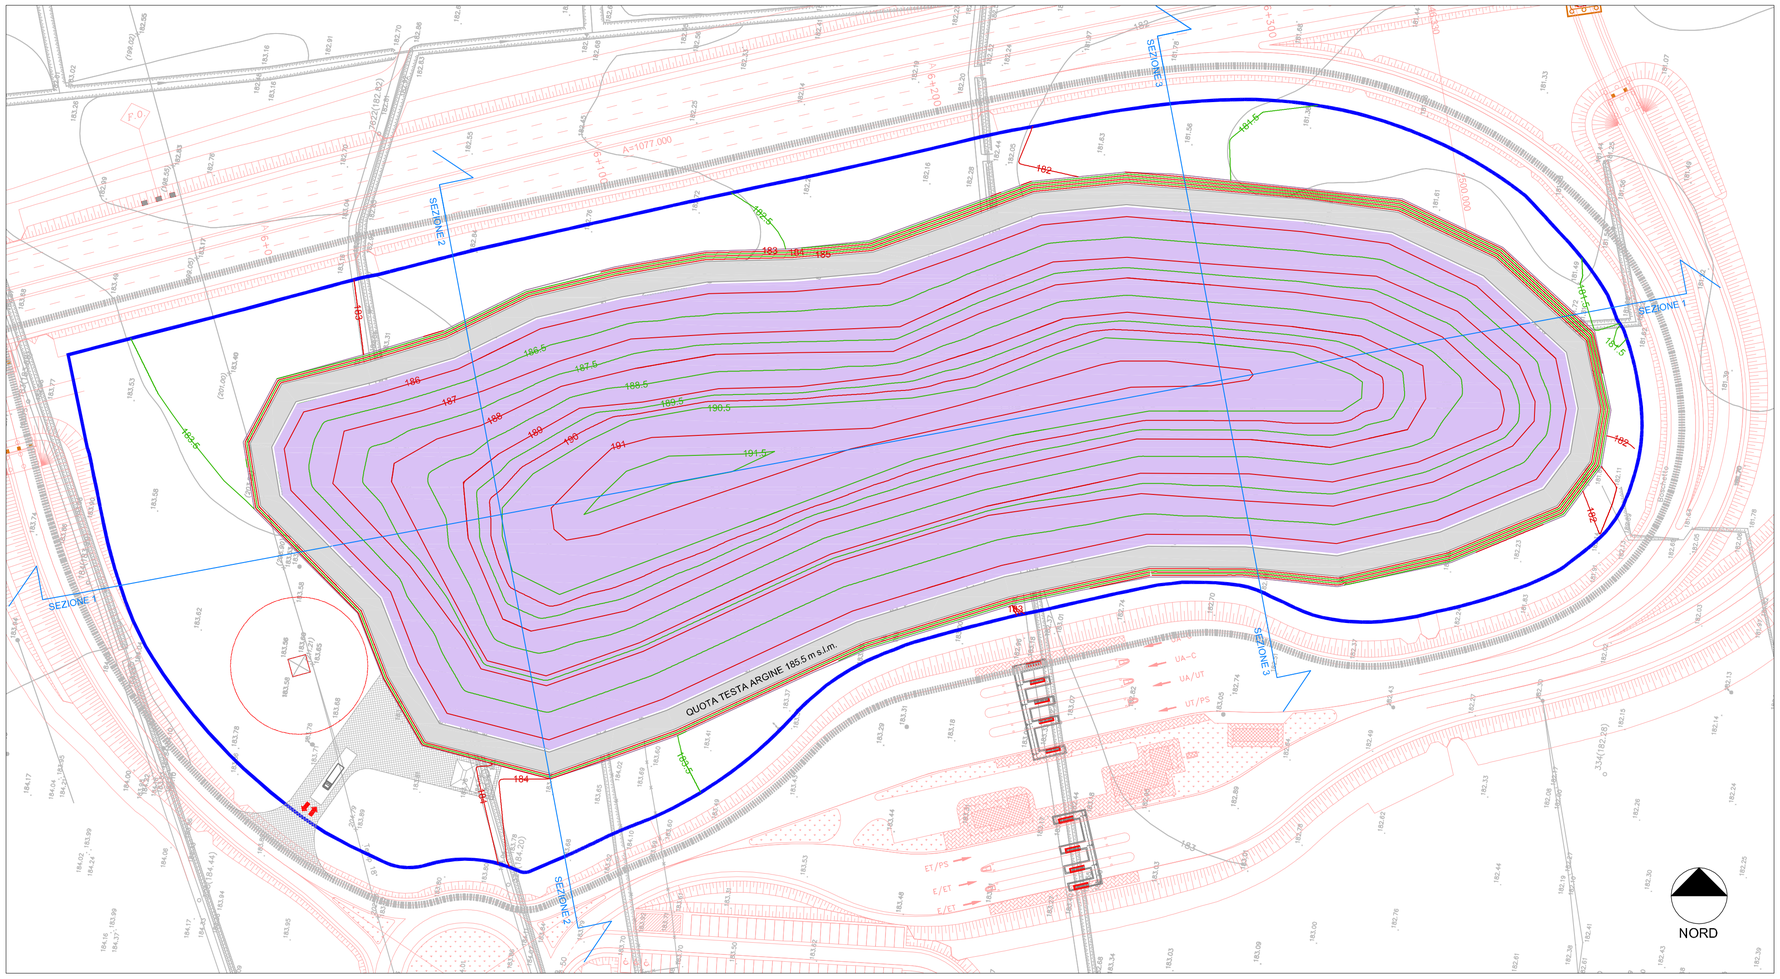

LEGENDA:

- LIMITE STRADALE
- LIMITE RECINZIONE
- LIMITE ARGINE PERIMETRALE
- TESTA ARGINE PERIMETRALE
- SCARPATA ESTERNA ARGINE PERIMETRALE
- PROFILO SEZIONI
- PROFILO TERRENO
- PROFILO OPERE DI MOVIMENTO TERRA
- PROFILO PIANO DI IMPERMEABILIZZAZIONE
- PROFILO PIANO DI DRENAGGIO / POSA RIFIUTO
- PROFILO FINALE POSA RIFIUTO
- VOLUME DI RIFIUTO

RIEPILOGO:

Superficie di smaltimento: 35.350 m²
Quota minima: 181,00 m s.l.m.
Quota massima: 191,50 m s.l.m.

Volume di RIFIUTO: 150.000 m³

COMPLETAMENTO FASE GESTIONALE: PLANIMETRIA PIANO FINALE RIFIUTO
Scala 1:1.000

SEZIONE 1

sviluppo totale: 455,036 m
quota minima: 181,412 m
quota massima: 191,500 m
dislivello: 10,088 m

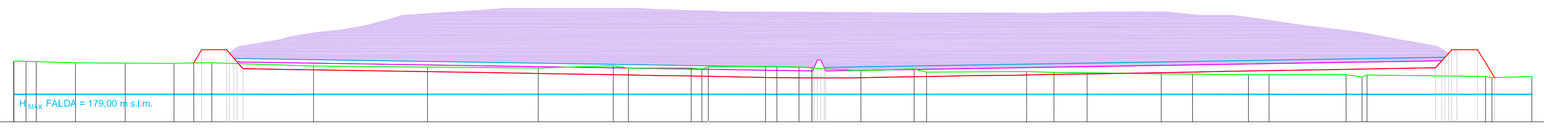

| | | |