


Legenda

- Ricettori
- Mappatura delle ombre
 - 15-30 hly
 - 30-50 hly
 - 50-75 hly
 - 75-100 hly
 - >100 hly

Ricettore	Comune	Fg. Pila	Classe	WGS84 33N X (m)	WGS84 33N Y (m)	WTO più prossima	distanza
R103	Stigliano	67_23	FABB NON ACC	614654.592	4470598.185	WT003	764.348521
R104	Stigliano	67_24	C/2	614667.9	4470589.175	WT003	778.8817532
R105	Stigliano	67_117	FABB NON ACC	614708.699	4470601.204	WT003	789.2039258
R106	Stigliano	67_118	FABB DIRUTO	614708.923	4470577.516	WT003	809.4378306
R107	Stigliano	67_113	FABB NON ACC	614728.391	4470572.968	WT003	823.6015335
R108	Stigliano	67_114	C/3	614731.979	4470556.819	WT003	838.9770825
R109	Stigliano	67_116	FABB DIRUTO	614699.104	4470539.327	WT003	857.4225033
R110	Stigliano	67_115	FABB NON ACC	614691.347	4470546.52	WT003	827.2647908
R111	Stigliano	67_189	A/4	614872.223	4470549.932	WT003	816.0713435
R112	Stigliano	67_120	C/2	614885.317	4470561.155	WT003	811.6378568
R113	Stigliano	67_188	FABB NON ACC	614669.38	4470572.365	WT003	794.1052354
R114	Stigliano	62_202	ENTE URBANO	613707.51	4470618.32	WT003	871.5925105

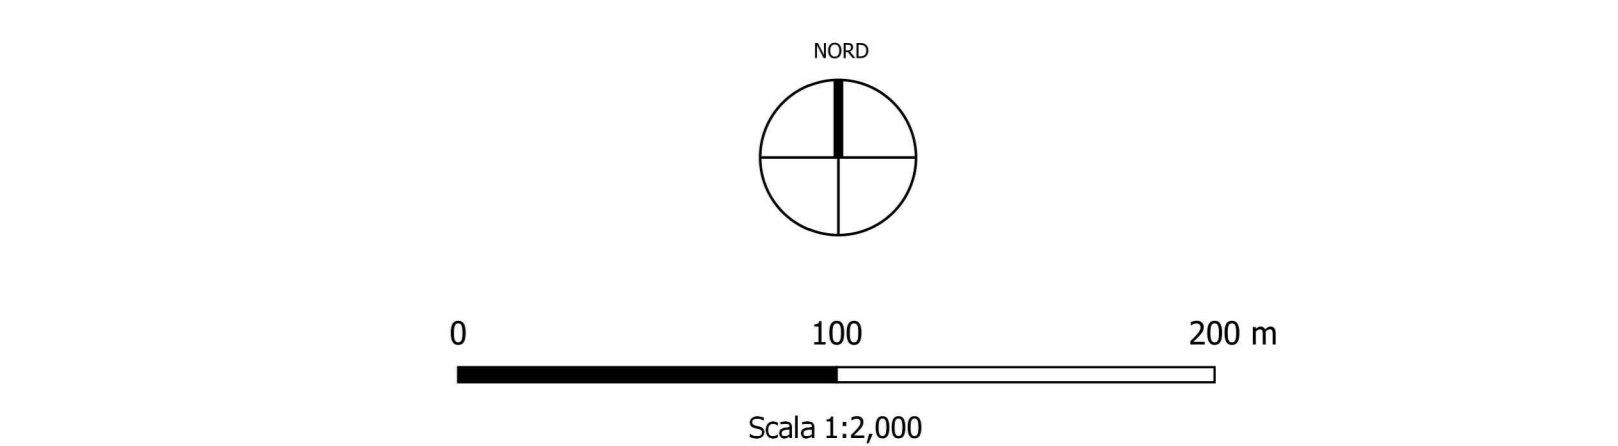

<p>OGGETTO: Progetto dell'impianto fotovoltaico denominato "Serra della Croce" della potenza complessiva di 48 MW con storage da 50 MW da realizzare nei Comuni di Stigliano (MT) e Alano (MT)</p> <p>TITOLO: A.17. STUDIO IMPATTO AMBIENTALE A.17.37.b Carta dell'evoluzione dell'ombra giornaliera-Riquadro 8</p> <p>PROJETTO engineering s.r.l. società d'ingegneria direttore tecnico Ph.D. Ing. LEONARDO FILOTICO</p> <p><small>Sede Legale: Via dei Sella, 3 - 74020 San Marzano (TA) Sede Operativa: C. Lotta n. 31 - 74020 San Marzano di S.G. (TA) Tel. 0984/850733 - Fax 0984/850734 www.projettolab.it</small></p>	<p>COMMITTENTE: KHAKY ENERGY S.r.l. Z.I. Lotta n. 31 74020 San Marzano di S.G. (TA)</p> <p>SCALE: 1:2.000</p> <p>ELAB: APL_63H</p>
--	---