
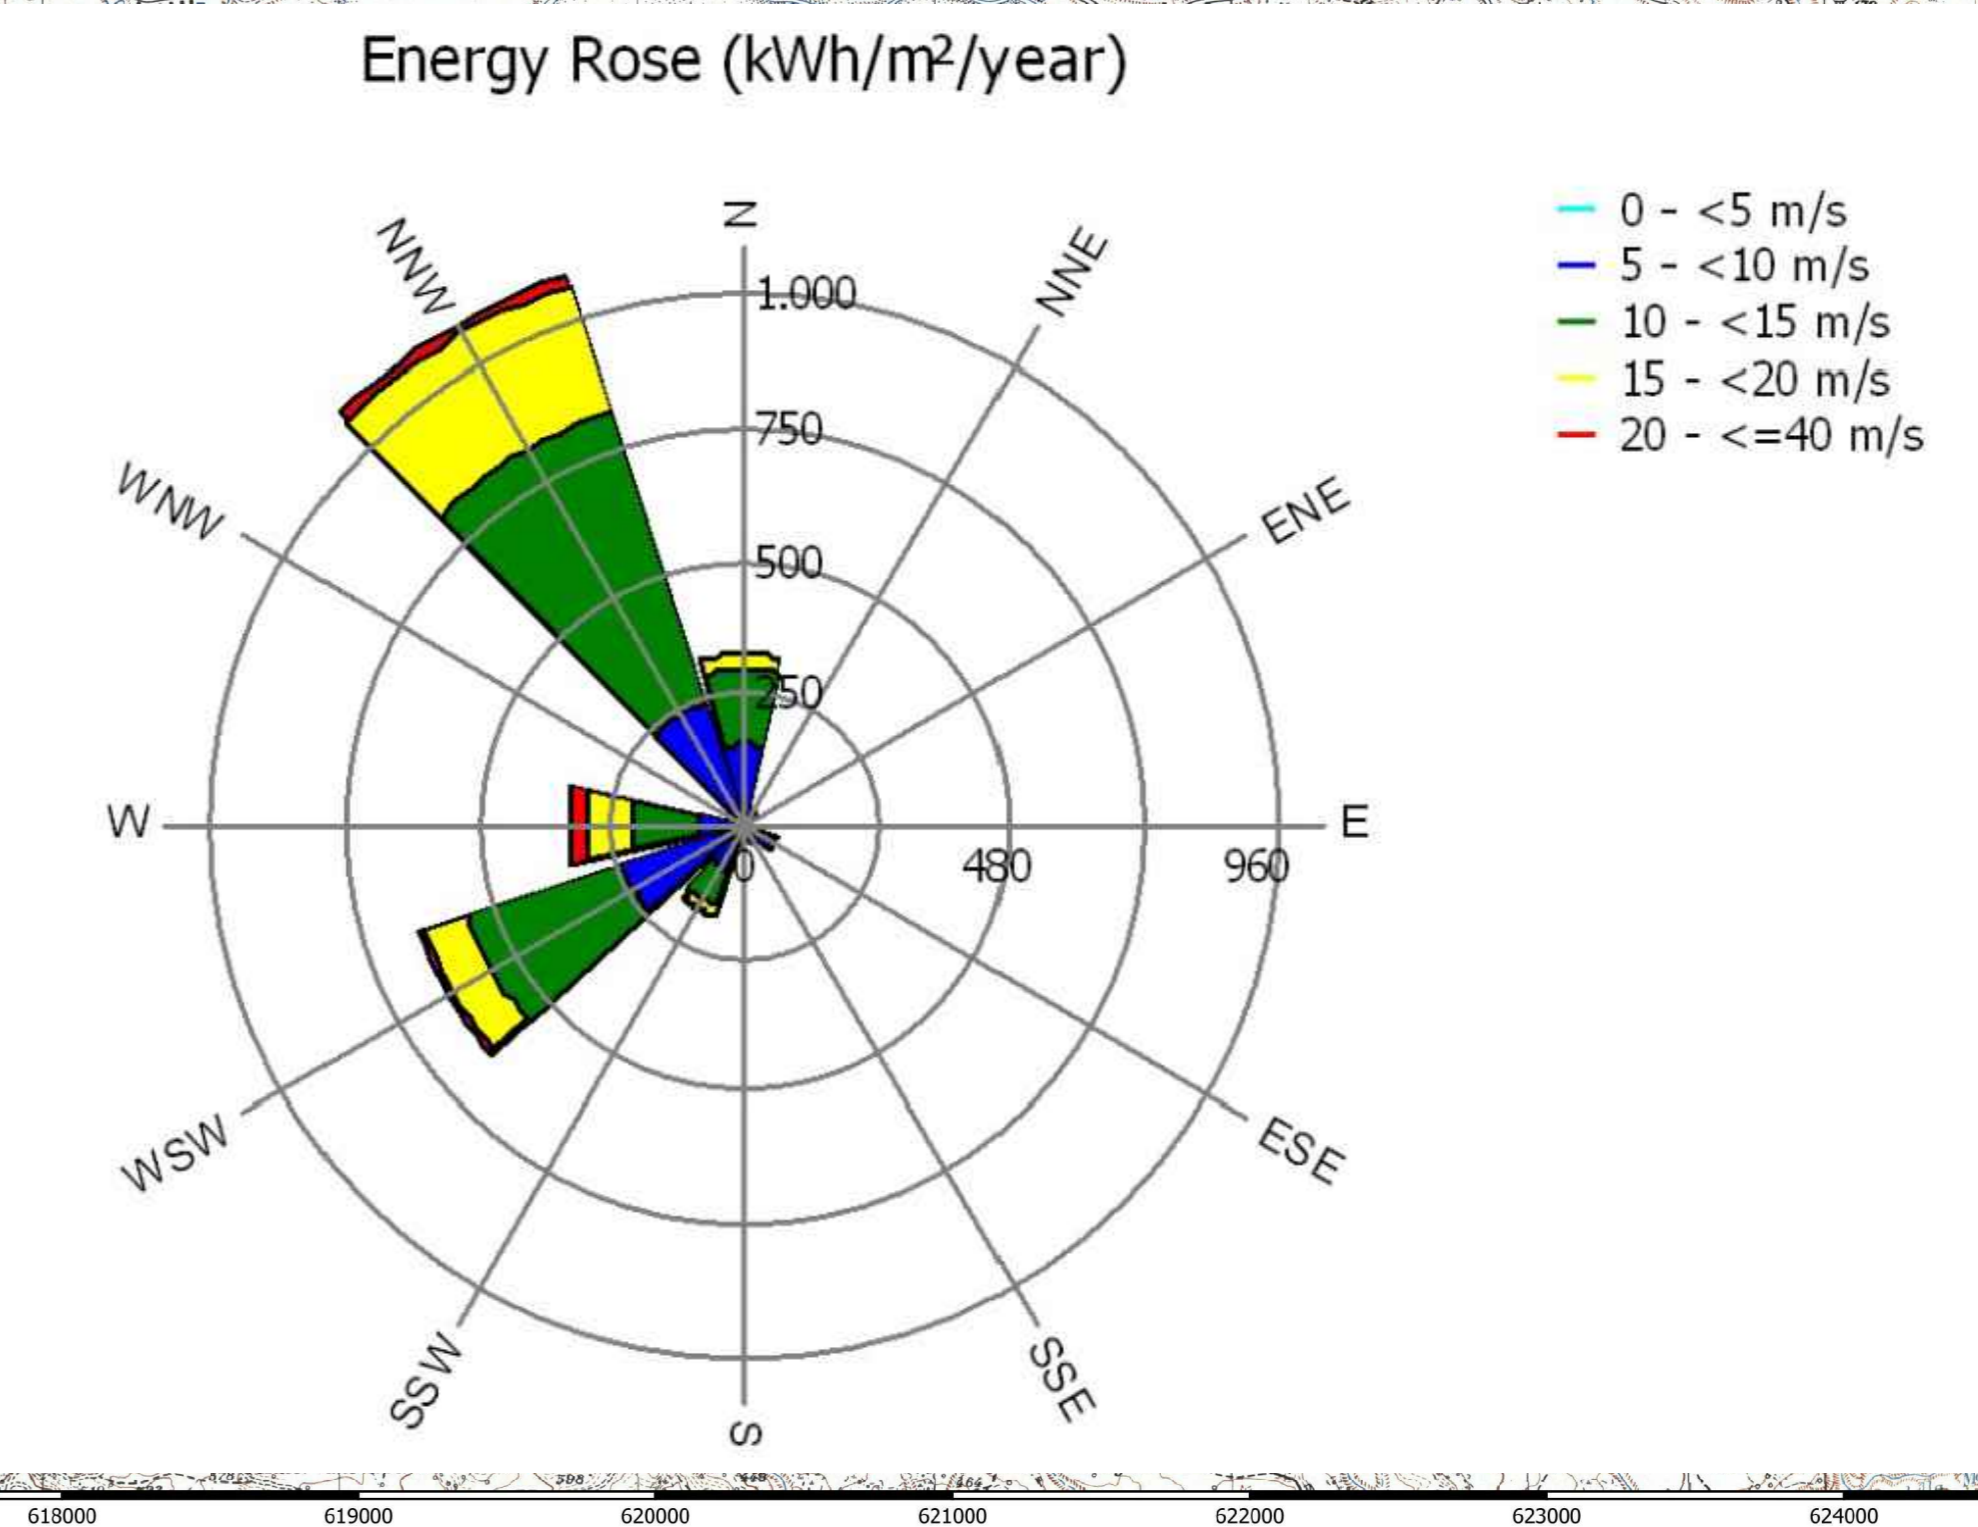


- Legenda**
- Aerogeneratori
 - Buffer R=3d 510m
 - Buffer R=5d 850m
 - Buffer R=7d 1190m
 - Limiti Amministrativi**
 - Limite comunale
 - Limite Provinciale

descrizione	x	y
WTG01	612818	4466445
WTG06	611942	4466900
WTG07	614016	4469145
WTG02	613052	4471777
WTG05	612048	4469450
WTG04	612009	4467852
WTG03	614288	4471268
WTG08	613595	4472578

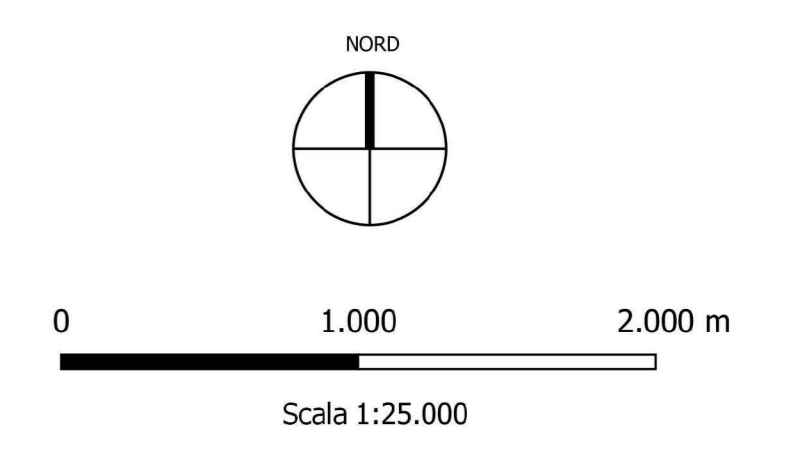

PROGETTO: Progetto dell'impianto eolico denominato "Serra della Croce" della potenza complessiva di 48 MW con storage da 50 MW da realizzare nei Comuni di Stigliano (MT) e Aliano (MT).		COMMITTENTE: KHAKY ENERGY S.r.l. Z.I. Lotto n.31 74020 San Marzano di S.G. (TA)	
TITOLO: A.17.33 STUDIO DI IMPATTO AMBIENTALE		NOMI FILE: A.17.33	
Oggetto tecnico: Planimetria con indicazioni diametri		CARTA: A0	
PROGETTO engineering s.r.l. società d'ingegneria direttore tecnico Ph.D. Ing. LEONARDO FILOTICO		INGENGERIA della Provincia di TARANTO Dott. Ing. FILOTICO Leonardo N. 1812	
P.IVA: 026902073		SCALA: 1:10.000	
Tutti i diritti di autore sono riservati a termini di legge. E' vietata la riproduzione senza autorizzazione.		ELAB: APL 56	