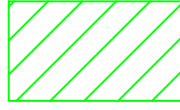


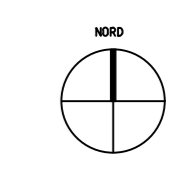
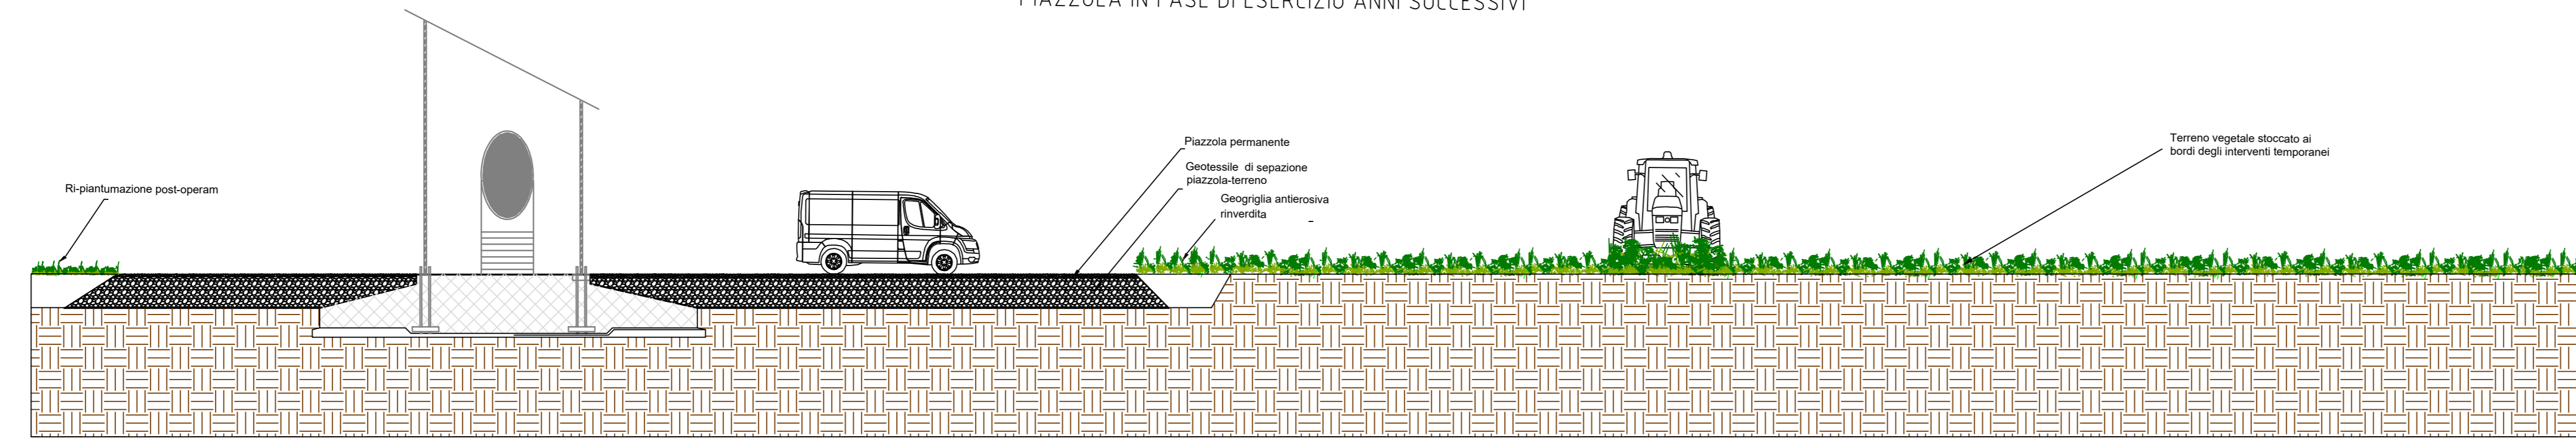
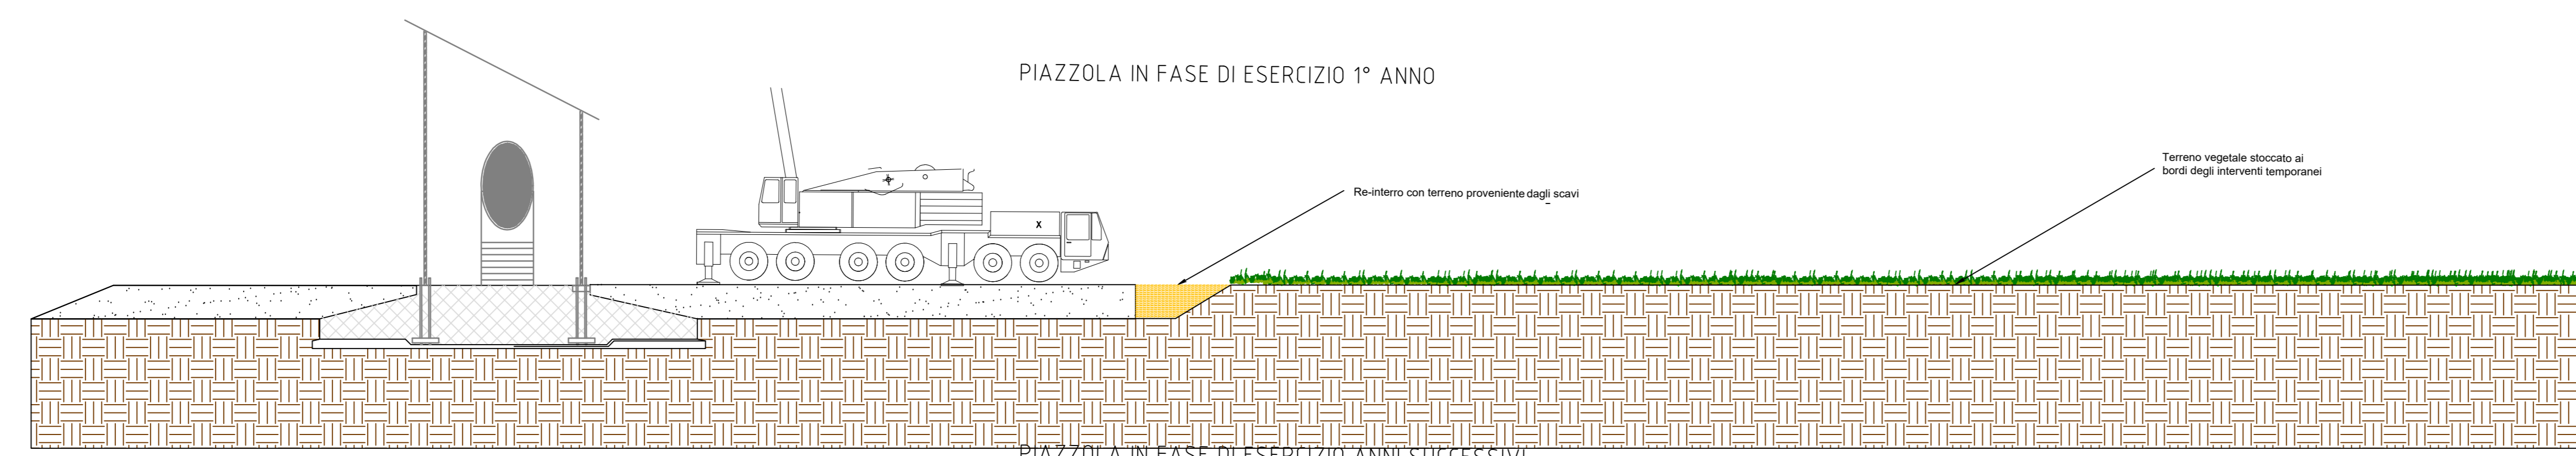
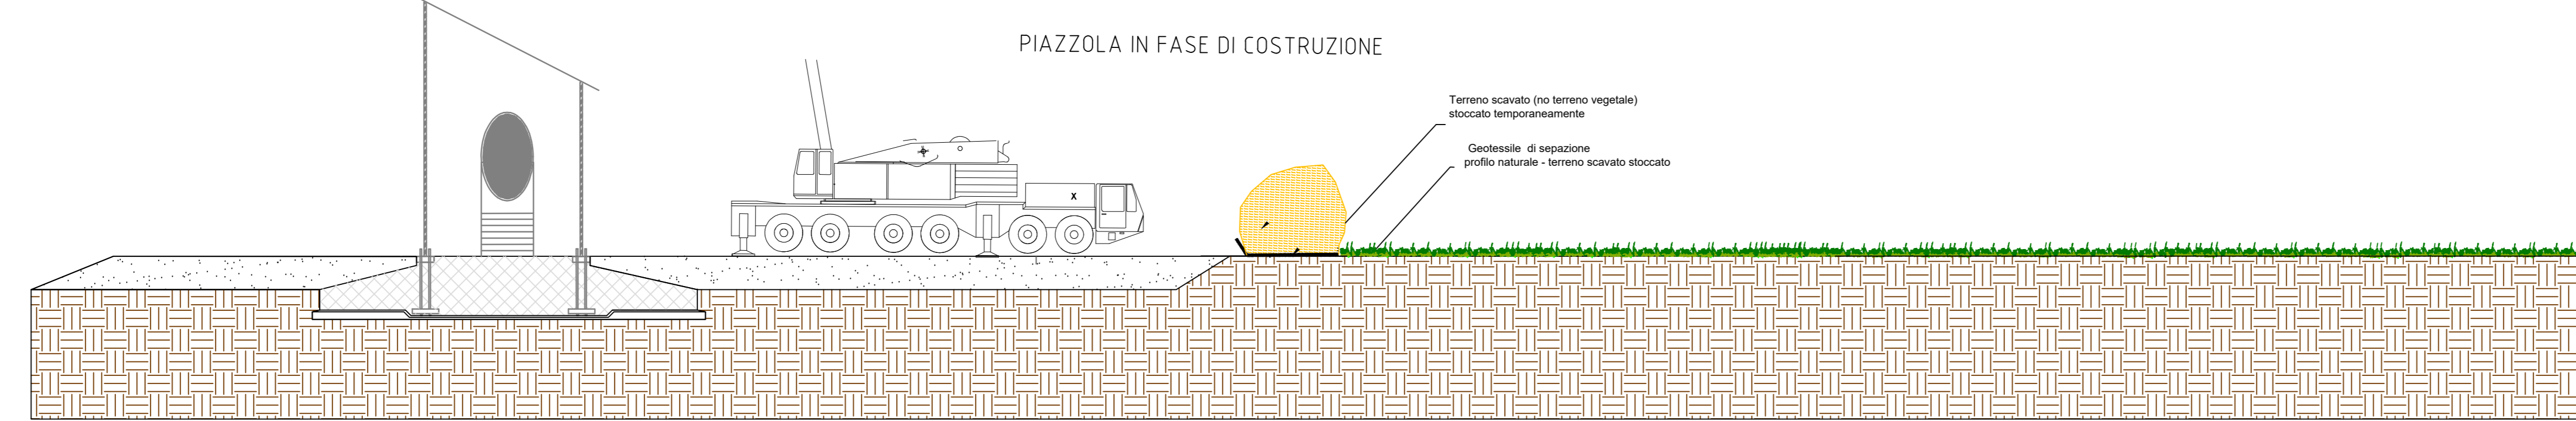
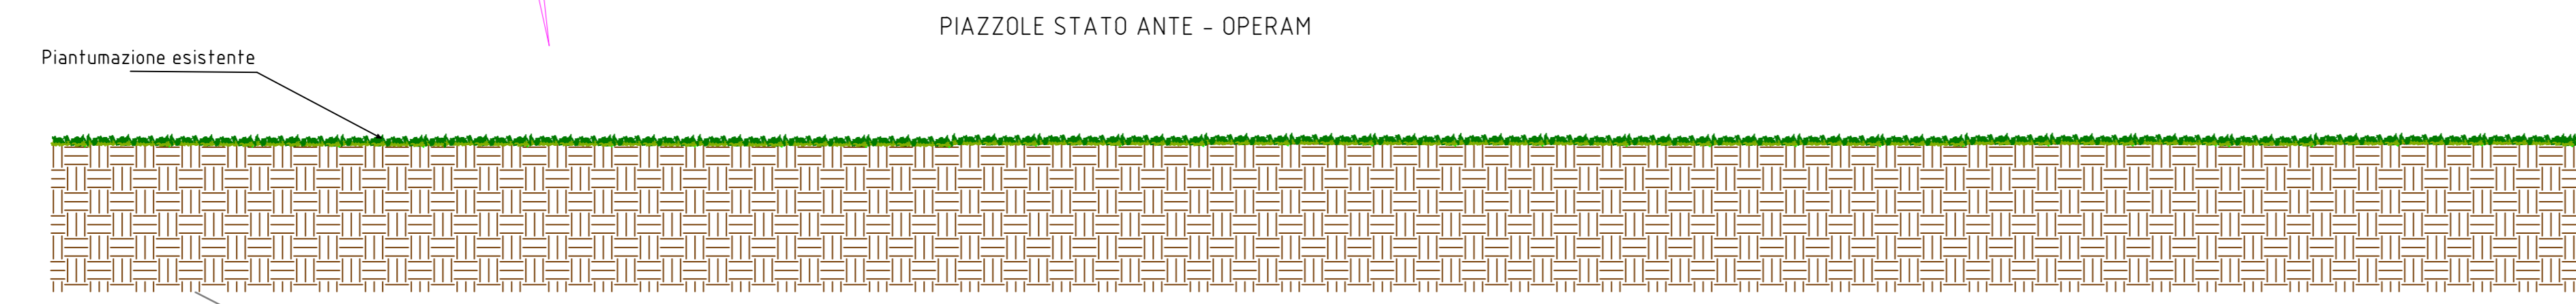
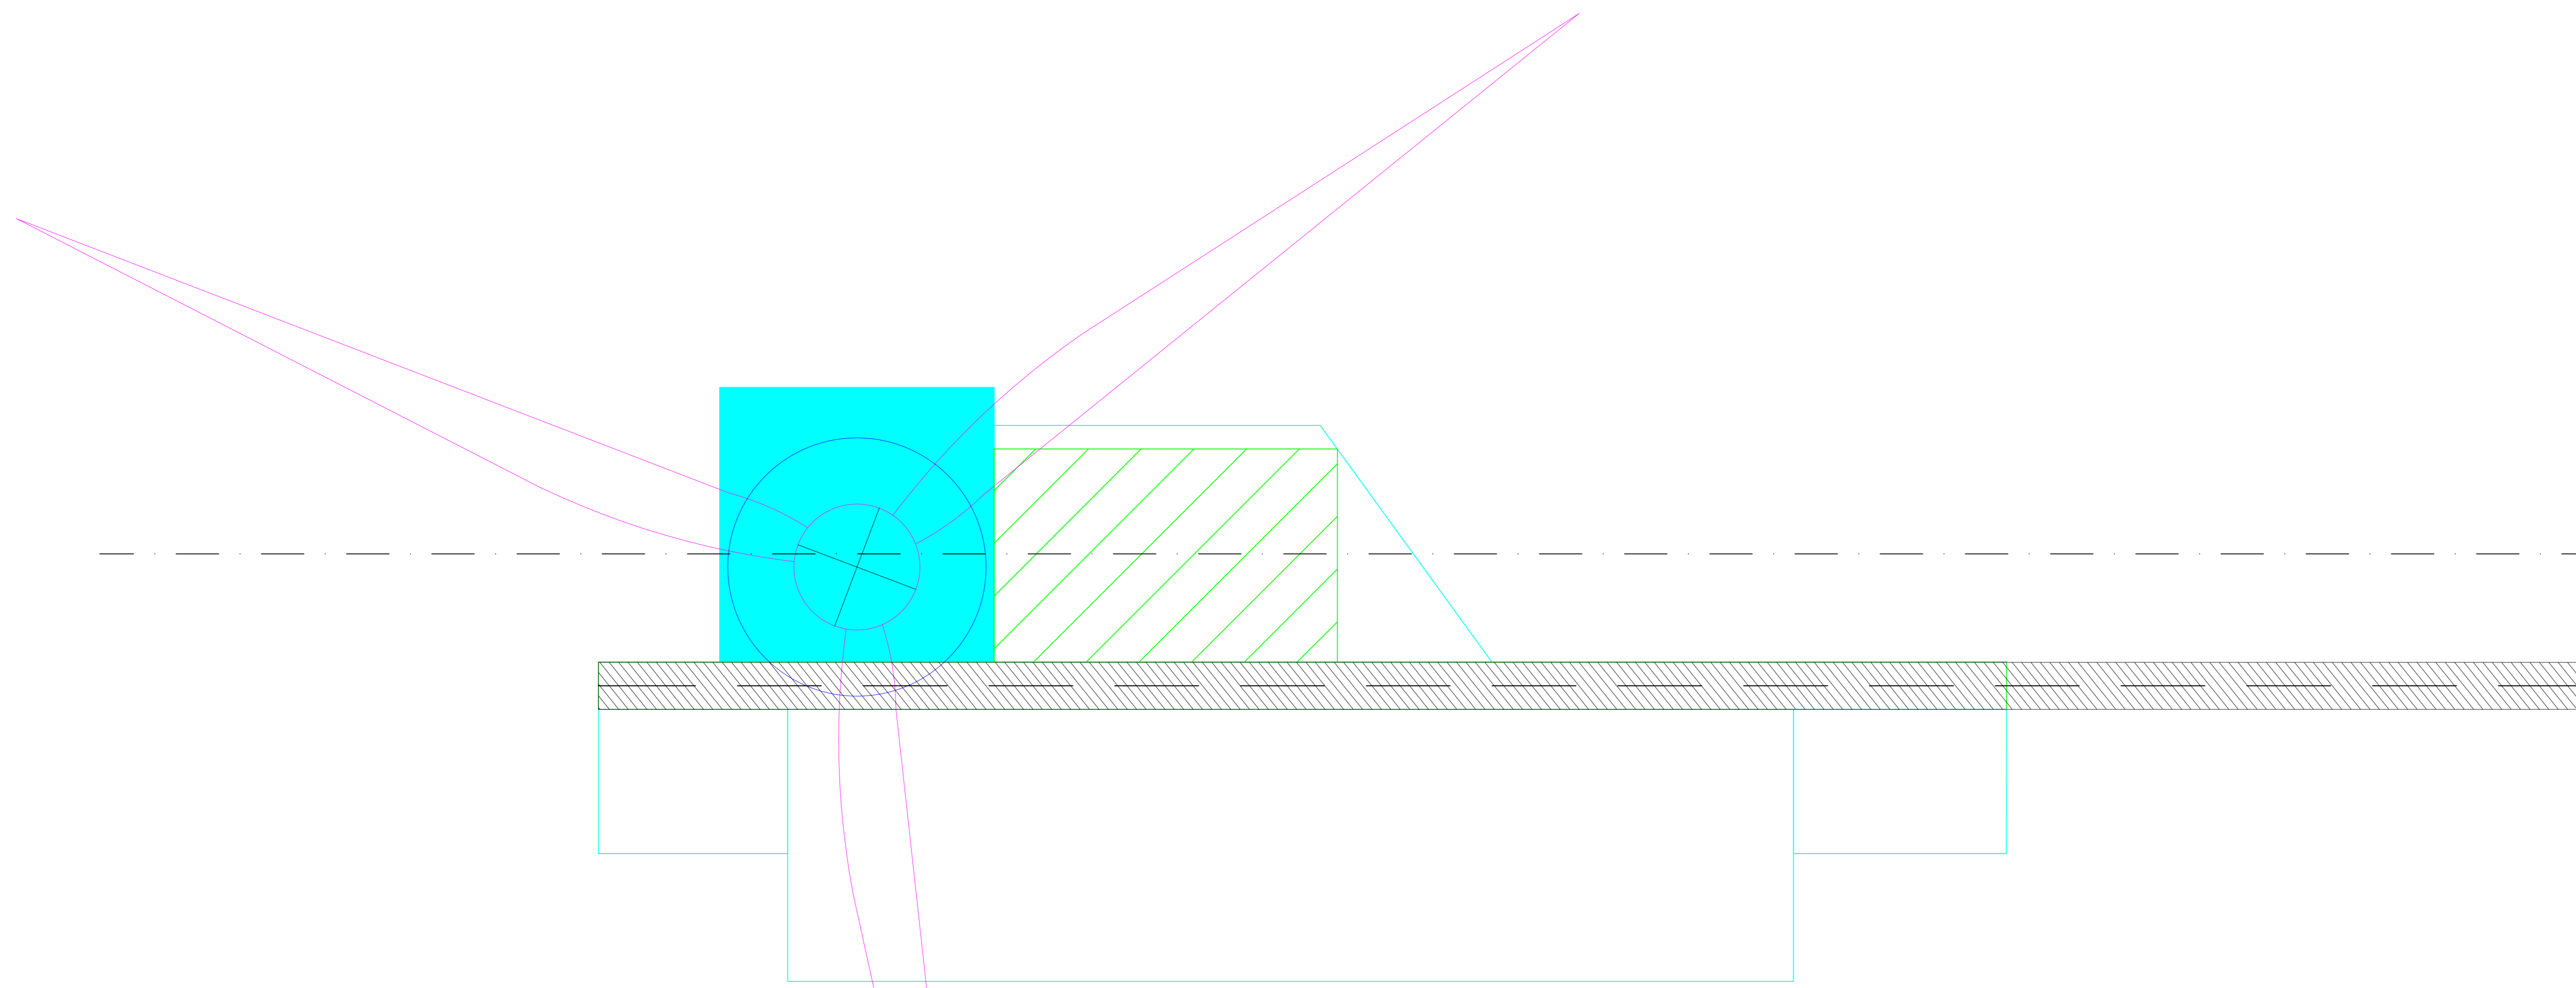


# Legenda

-  Piazzola permanente
-  Piazzola temporanea
-  Fondazione aerogeneratore



PROGETTO	PROGETTO PIAZZOLE DETTAGLI DEGLI INTERVENTI DI RINATURIZZAZIONE DELLA PIAZZOLA	PROGETTO	PROGETTO
REVISIONE	REVISIONE	REVISIONE	REVISIONE
ELABORAZIONE	ELABORAZIONE	ELABORAZIONE	ELABORAZIONE
DATA EMISSIONE	DESCRIZIONE	ESEGUITO	CONTROLLATO
		APPROVATO	

**OGGETTO:**  
Progetto dell'impianto eolico denominato "Serra della Croce" della potenza complessiva di 48 MW con storage da 50 MW da realizzare nei Comuni di Stigliano (MT) e Alzano (MT).

**COMMITTENTE:**  
KHAKY ENERGY S.r.l.  
Z.L. LOTTO n.31  
74020 San Marzano di S.G. (TA)

**TITOLO:**  
A.17.STUDIO DI IMPATTO AMBIENTALE  
A.17.32  
Tipico ripristino piazzole-dettagli degli interventi di rinaturizzazione della piazzola

**PROJETTO engineering s.r.l.**  
società d'ingegneria  
della Provincia di TABARNO  
direttore tecnico  
Ph.D. Ing. LEONARDO FILOTICO

**ORDINE DEGLI INGEGNERI della Provincia di TABARNO**  
Dott. Ing. FILOTICO Leonardo N. 1812

**REVISIONE:**  
REVISIONE

**SCHEMATO DA:**  
SCHEMATO DA

**CARTA:**  
A0

**SCALA:**  
/

**ELAB.:**  
APL.ES

Scala Leggere: 1/500000, 2/1000000, 3/2000000  
Scala Grafica: 1/500000, 2/1000000, 3/2000000  
Per un'istanza sul sito: 023994048, 399 139914  
E-mail: info@projetto.it  
Web: www.projetto.it

Nome File: A.17.32  
P.IVA: 02468050753

Tutti i diritti di autore sono riservati a termini di legge. E' vietata la riproduzione senza autorizzazione.