



P.O. 1 ANTE-OPERAM



P.O. 4 ANTE-OPERAM



P.O. 7 ANTE-OPERAM



P.O. 9 ANTE-OPERAM



P.O. 12 ANTE-OPERAM

- LEGENDA**
- Punti di osservazione (P.O.)
 - ▲ Coni visuali
 - ⊗ WTG
 - Cavidotto AT
 - Cavidotto MT



P.O. 1 POST-OPERAM



P.O. 4 POST-OPERAM




P.O. 7 POST-OPERAM



P.O. 9 POST-OPERAM



P.O. 12 POST-OPERAM

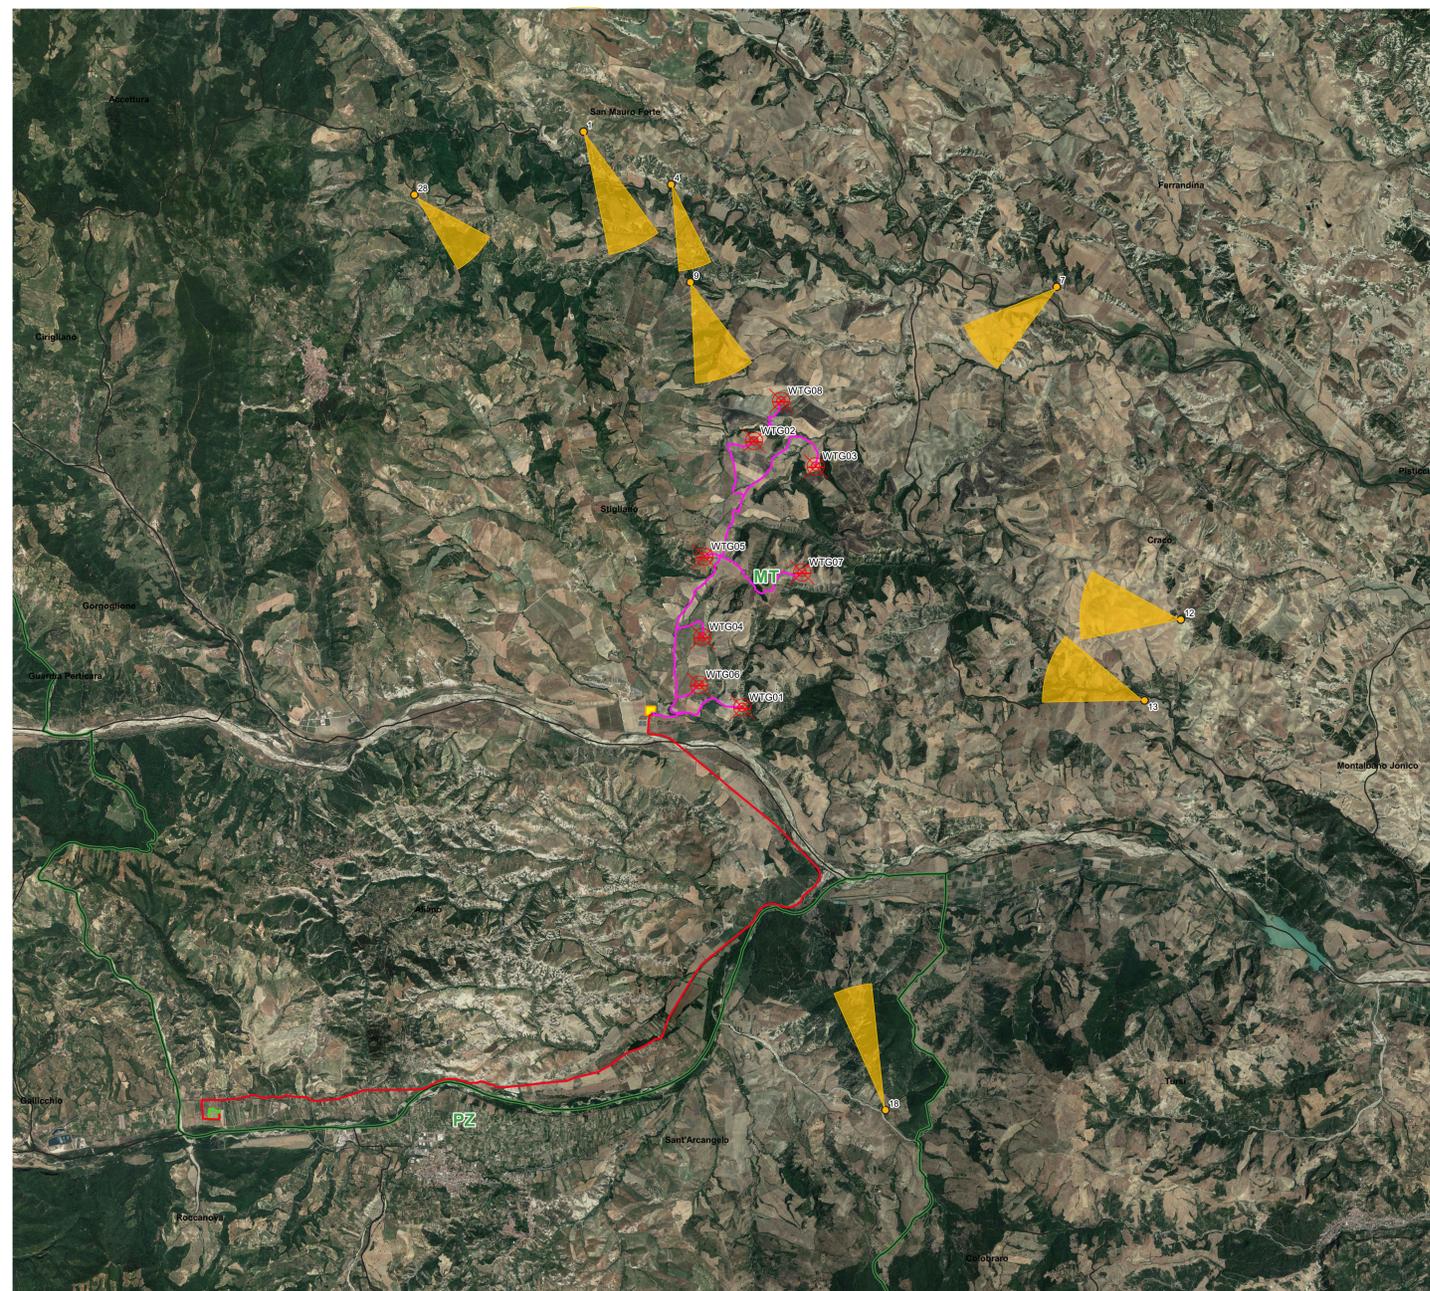

P.O. 13 ANTE-OPERAM



P.O. 18 ANTE-OPERAM




P.O. 13 POST-OPERAM




P.O. 18 POST-OPERAM



P.O. 28 ANTE-OPERAM

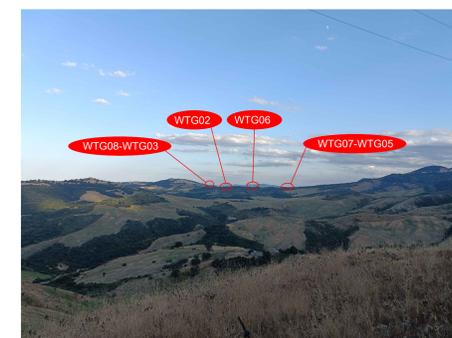

P.O. 28 POST-OPERAM

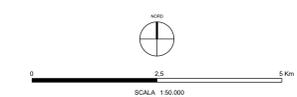

<p>OGGETTO: Progetto dell'impianto eolico denominato "Serra della Croce" della potenza complessiva di 48 MW con storage da 50 MW da realizzare nei Comuni di Stigliano (MT) e Alano (MT).</p>		<p>COMMITTENTE: KHAKY ENERGY S.r.l. Z.I. Lotto n.31 74020 San Marzano di S.G. (TA)</p>	
<p>TITOLO: A.17. STUDIO IMPATTO AMBIENTALE A.17.13 Fotomontaggi</p>		<p>BOZZE/PROVA BOZZE/PROVA BOZZE/PROVA BOZZE/PROVA</p>	
<p>PRO. ETTO engineering s.r.l. società d'ingegneria direttore tecnico Ph.D. Ing. LEONARDO FILOTICO</p>		<p>BOZZE/PROVA BOZZE/PROVA BOZZE/PROVA BOZZE/PROVA</p>	
<p>Indirizzo: Via del Mulo, 3 74024 Marano di San Marzano di Stigliano (MT) 0422-884444 (S.O. 194) Tel. 0422-884444 Fax 0422-884444 Cell. 349-173914 E-mail: info@proetto.com</p>		<p>BOZZE/PROVA BOZZE/PROVA BOZZE/PROVA BOZZE/PROVA</p>	
<p>Nome File A.17.13</p>		<p>BOZZE/PROVA BOZZE/PROVA BOZZE/PROVA BOZZE/PROVA</p>	
<p>SCALA: 1:50.000</p>		<p>BOZZE/PROVA BOZZE/PROVA BOZZE/PROVA BOZZE/PROVA</p>	
<p>ELAB. APL_38</p>		<p>BOZZE/PROVA BOZZE/PROVA BOZZE/PROVA BOZZE/PROVA</p>	