




SEZIONE TIPICA VIABILITÀ DA REALIZZARE IN SCAVO E SEZIONE CAVIDOTTO AL DI SOTTO DELLA SEZIONE STRADALE
 SCALA 1:20

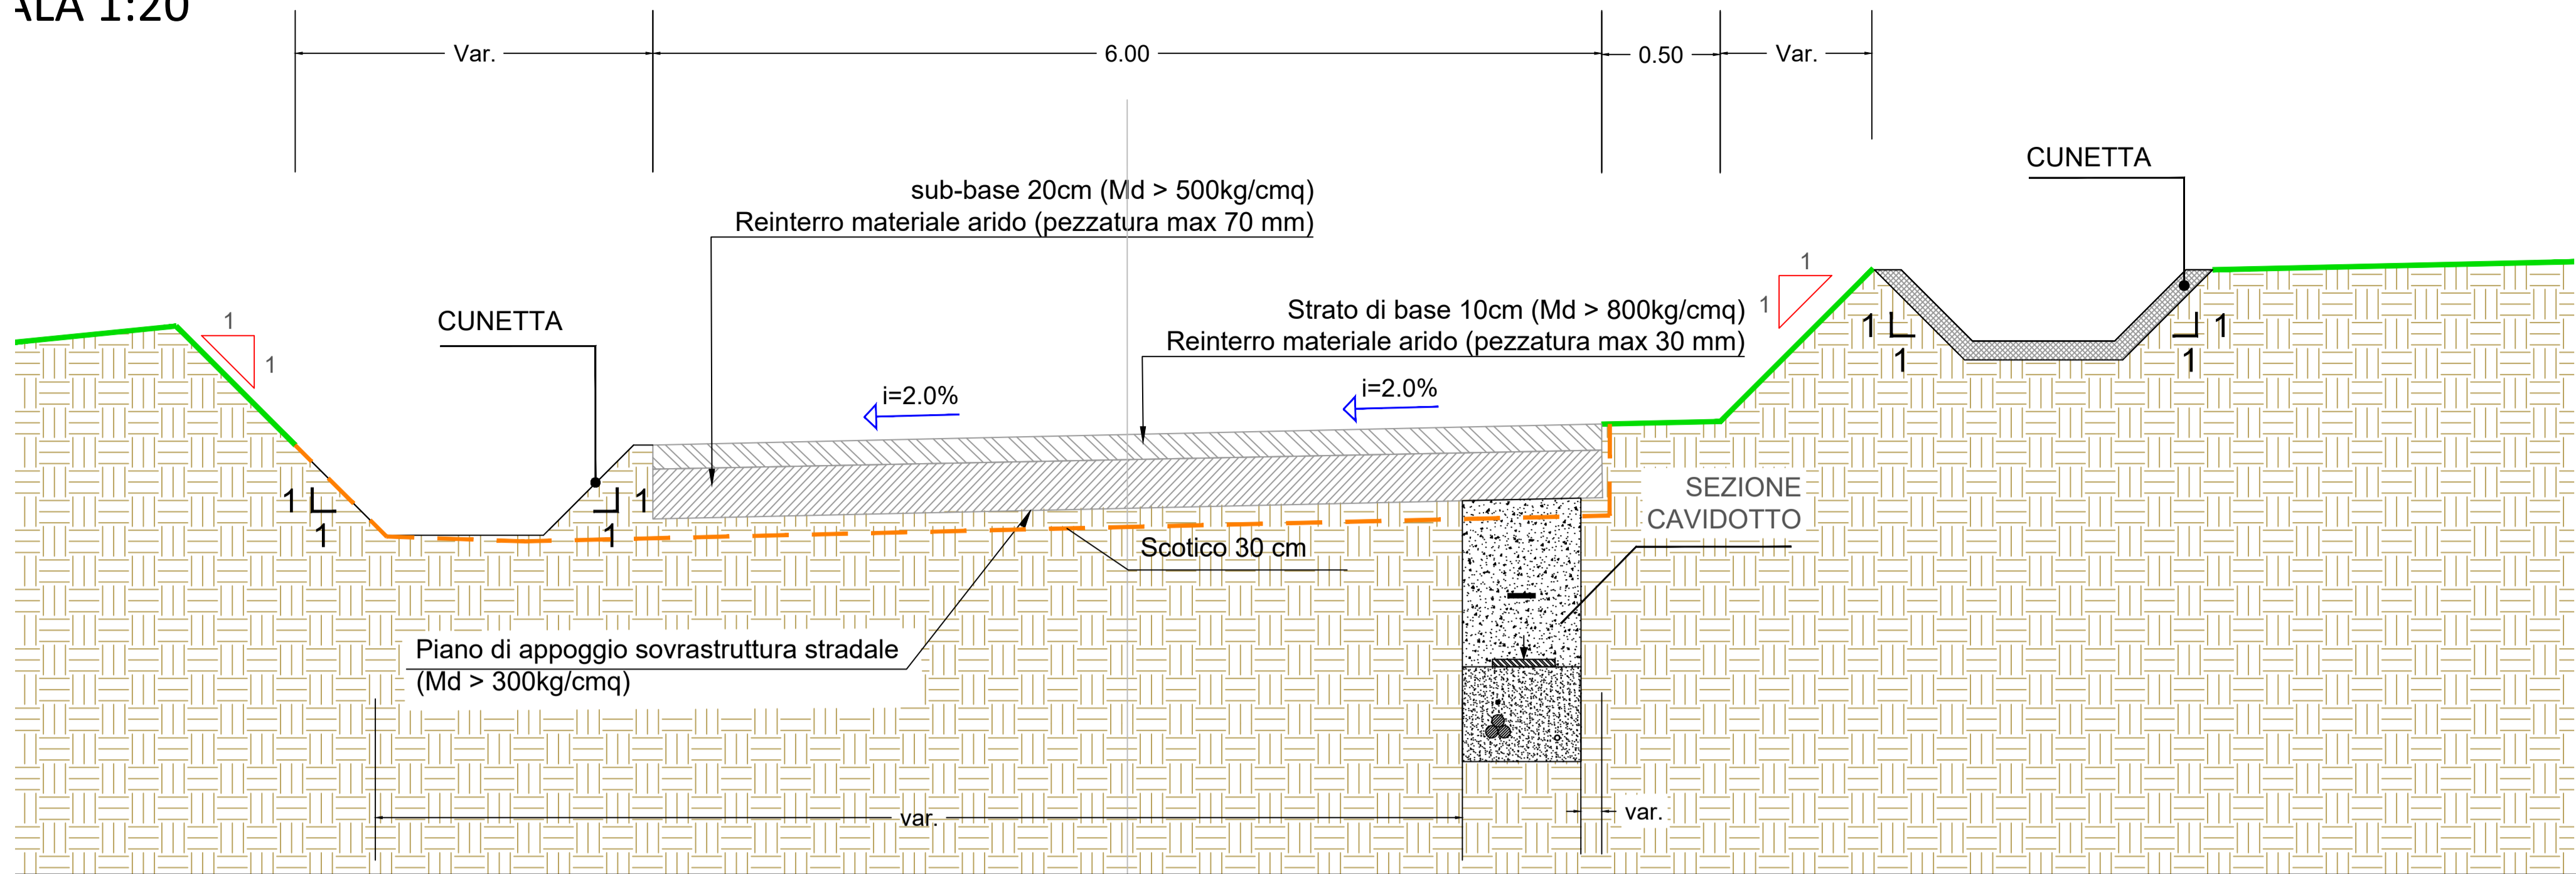


SEZIONE TIPICA VIABILITÀ DA REALIZZARE IN SCAVO E SEZIONE CAVIDOTTO ESTERNO ALLA SEDE STRADALE
 SCALA 1:20

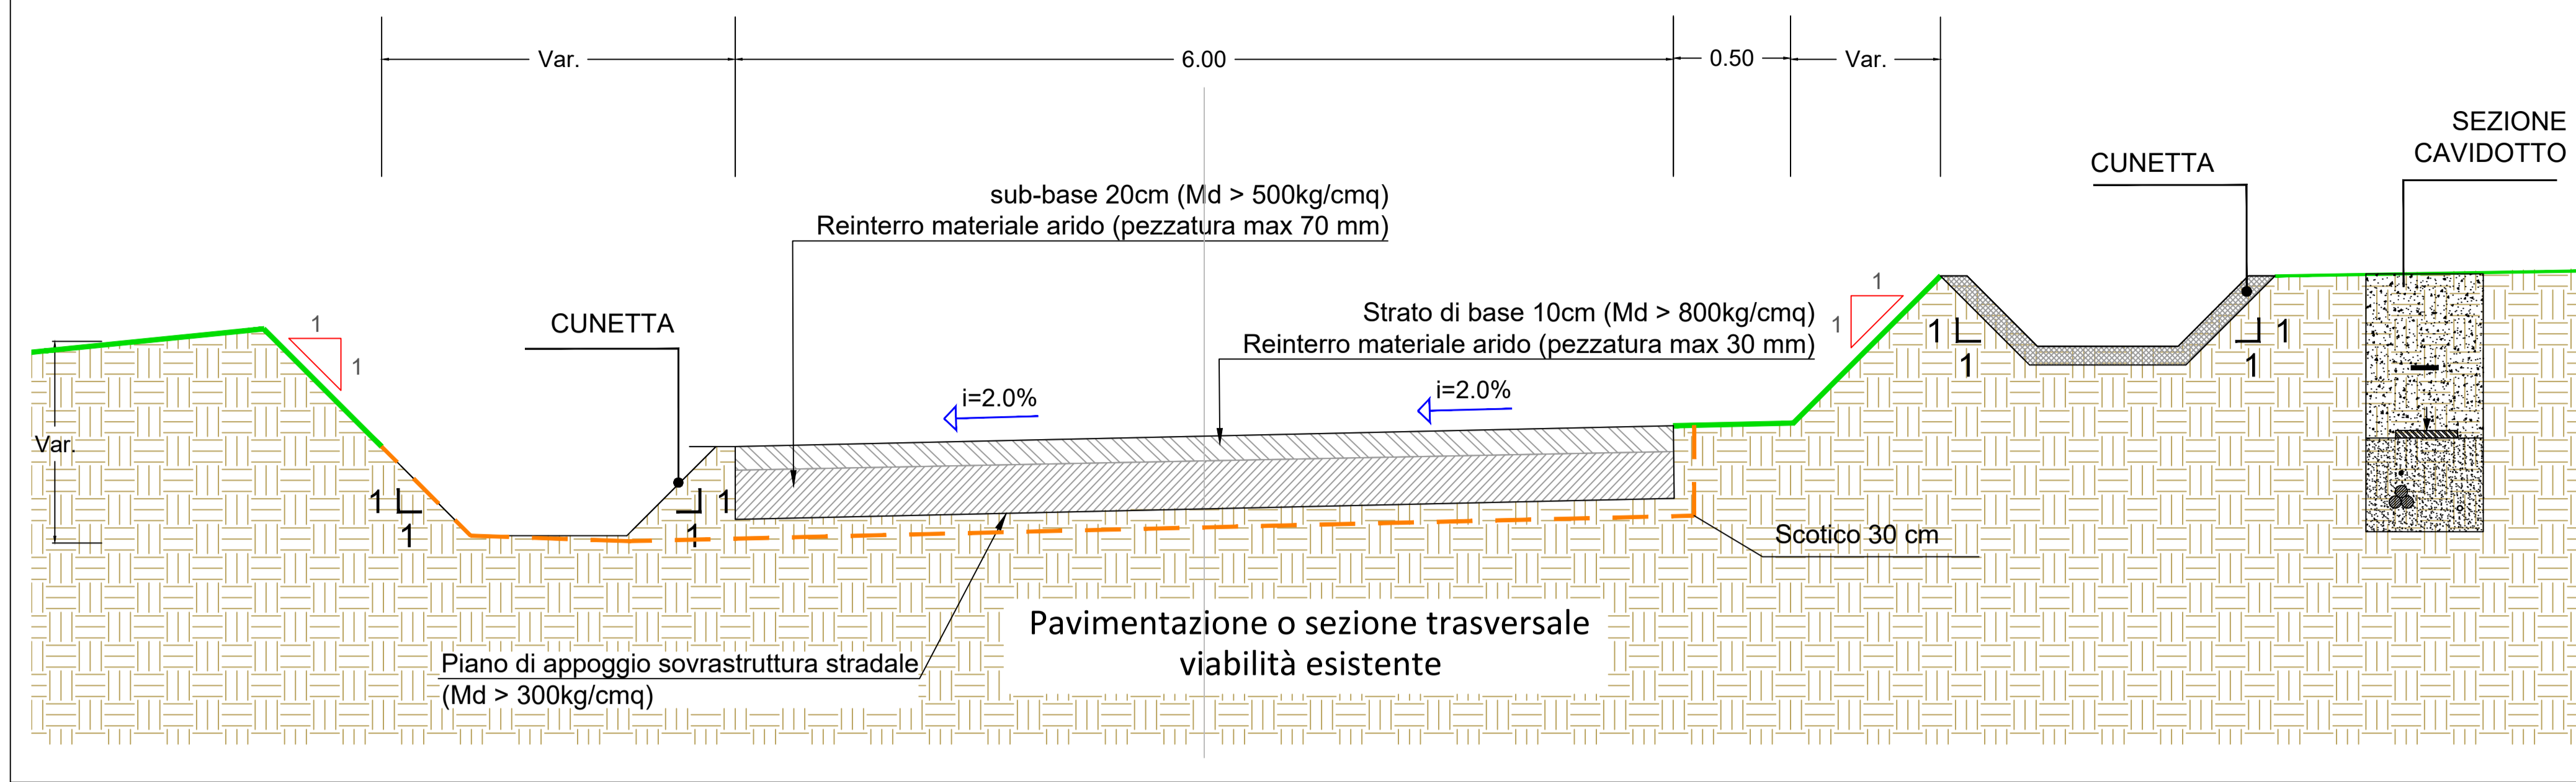


SEZIONE TIPICA VIABILITÀ DA REALIZZARE A MEZZA COSTA E SEZIONE CAVIDOTTO AD DI SOTTO DELLA SEZIONE STRADALE
 SCALA 1:20

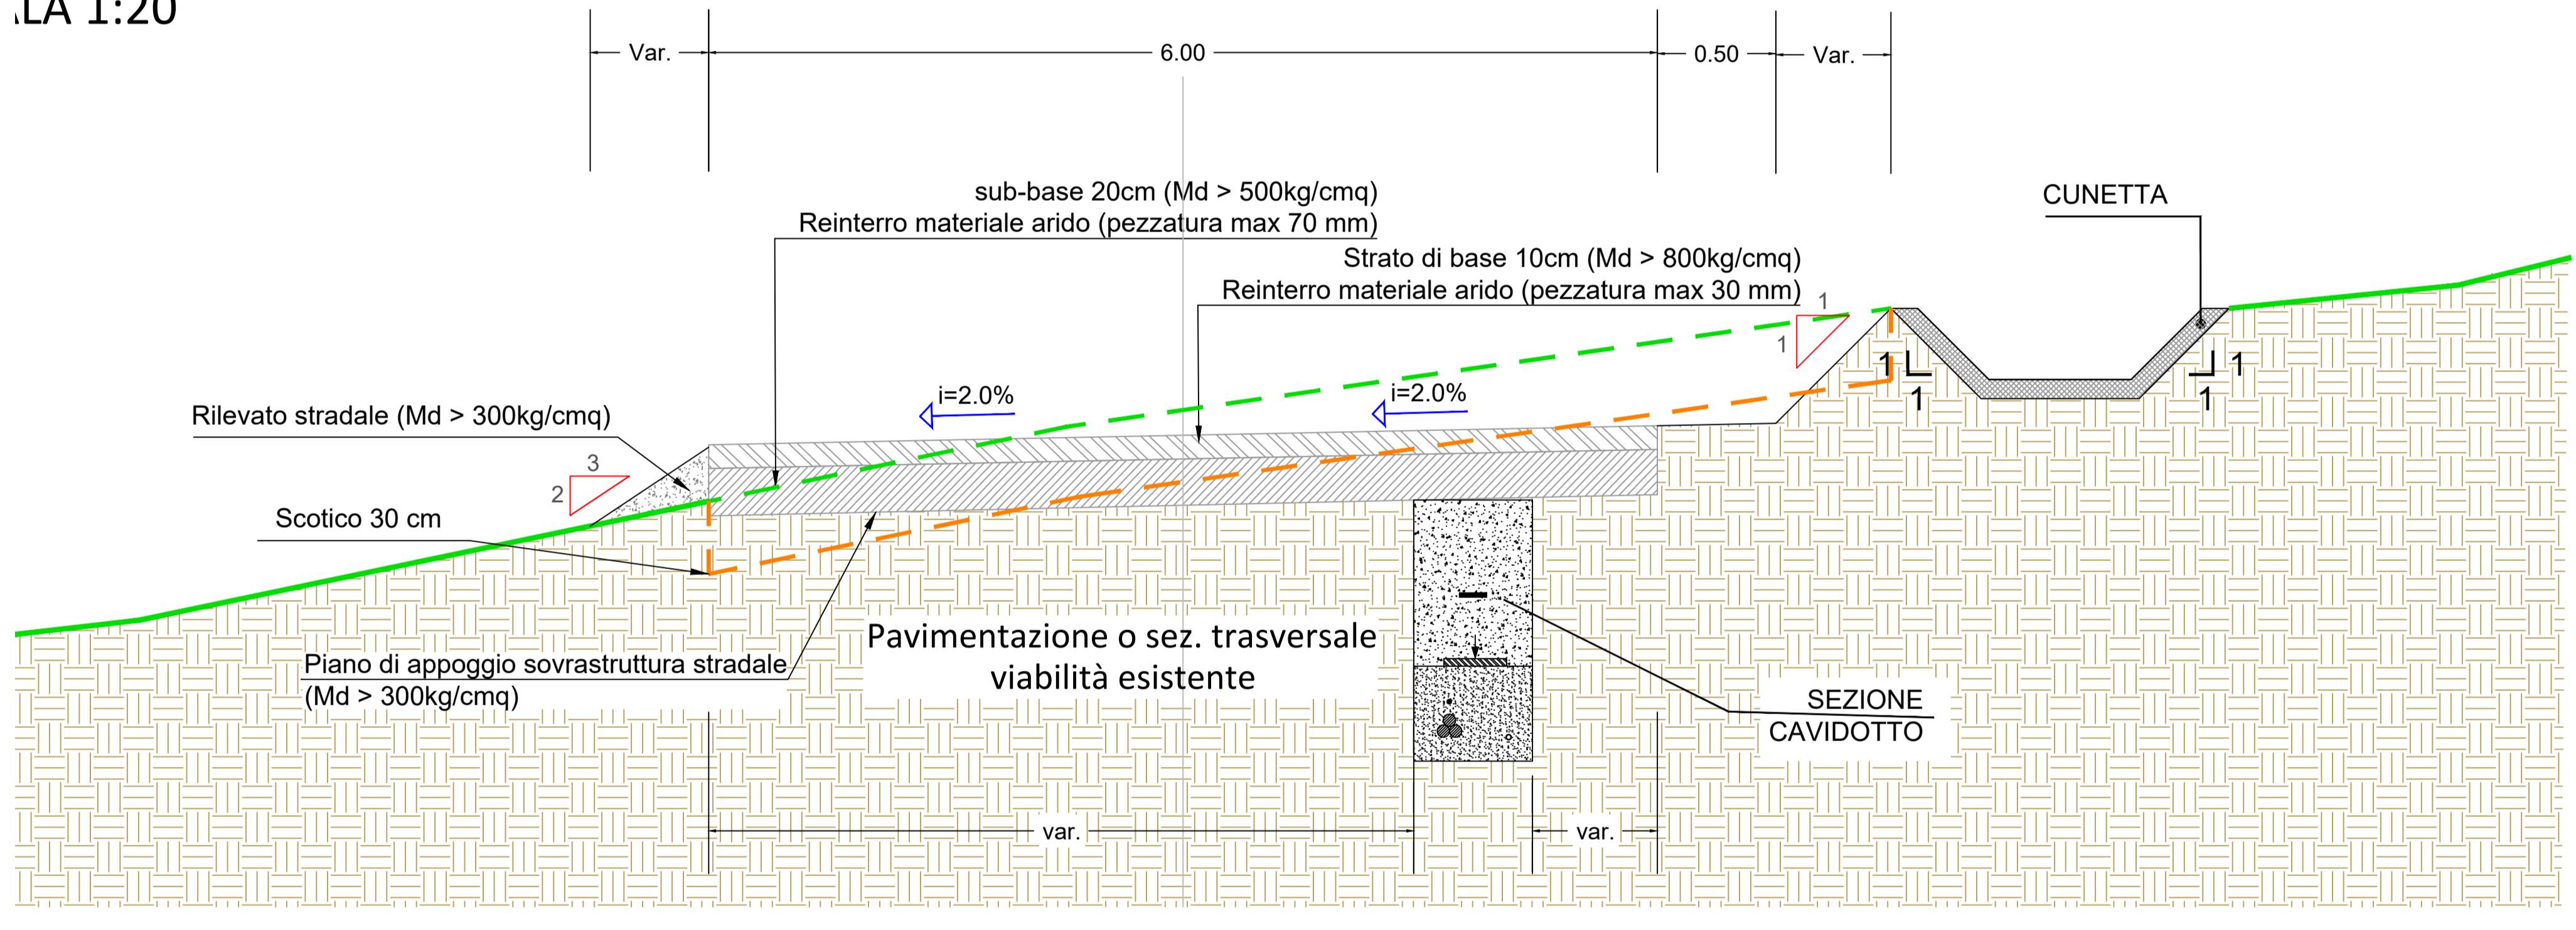


SEZIONE TIPICA VIABILITÀ DA REALIZZARE A MEZZA COSTA E SEZIONE CAVIDOTTO ESTERNO ALLA SEDE STRADALE
 SCALA 1:20

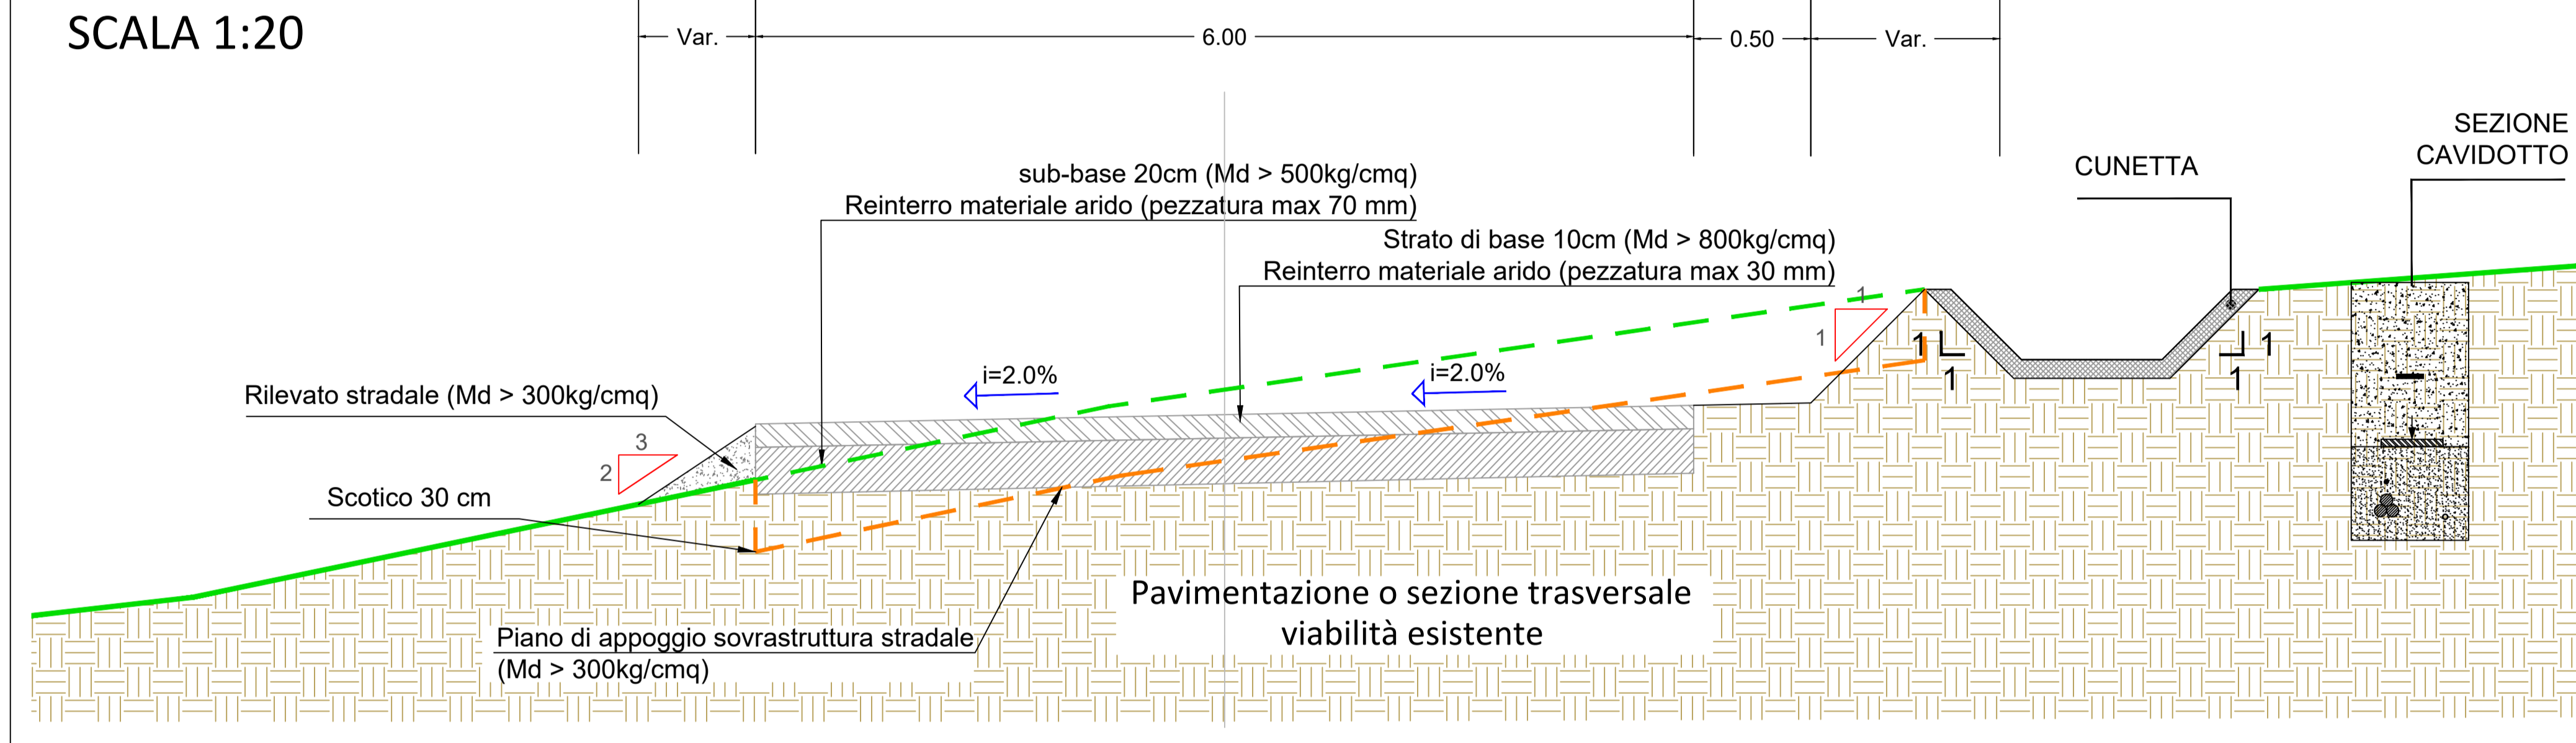

SEZIONE TIPICA VIABILITÀ DA REALIZZARE IN RILEVATO E SEZIONE CAVIDOTTO ESTERNO ALLA SEDE STRADALE
 SCALA 1:20

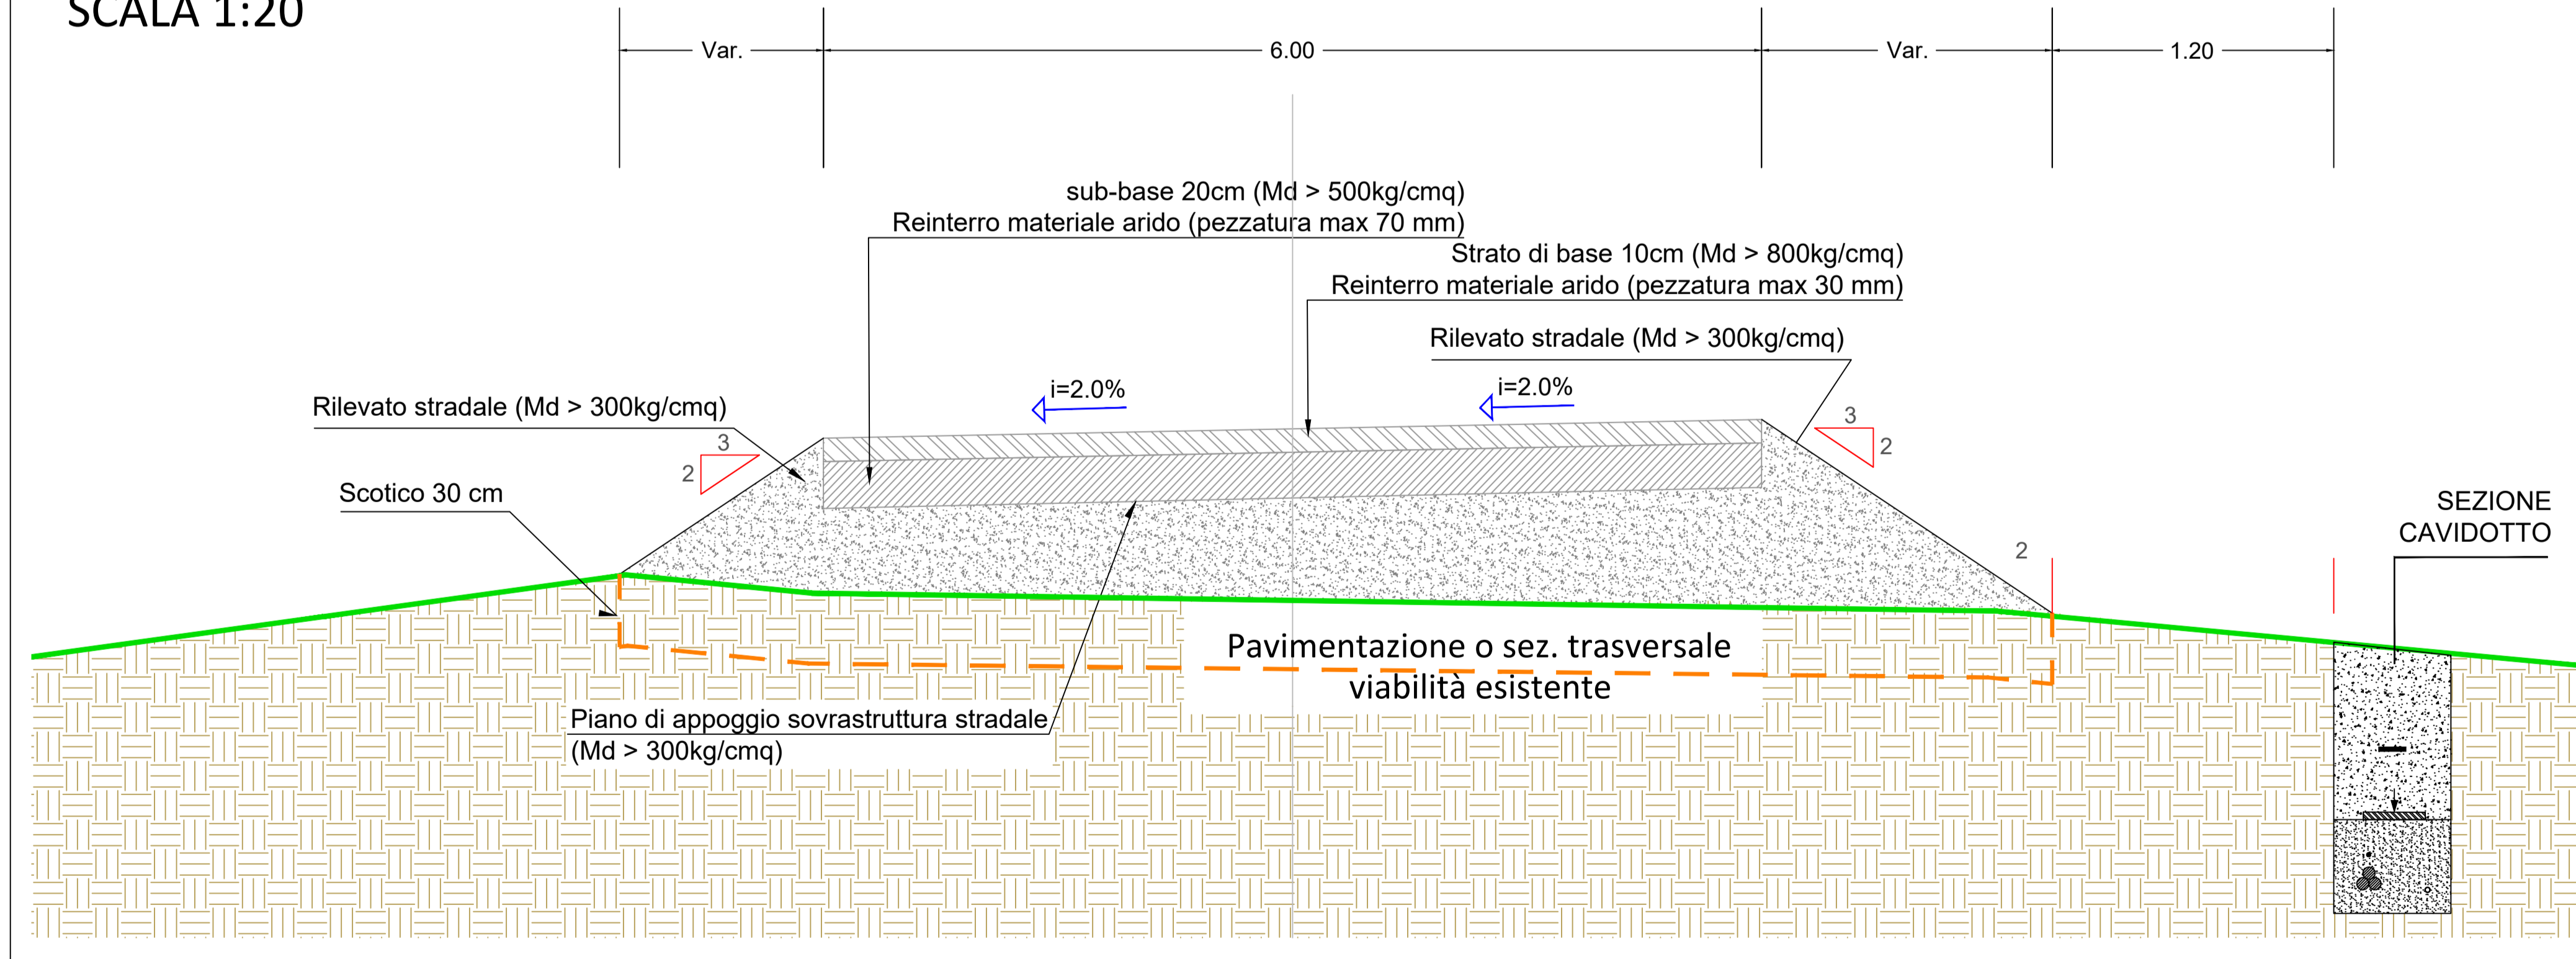


SEZIONE TIPICA VIABILITÀ DA REALIZZARE IN RILEVATO E SEZIONE CAVIDOTTO AL DI SOTTO DELLA SEZIONE STRADALE
 SCALA 1:20

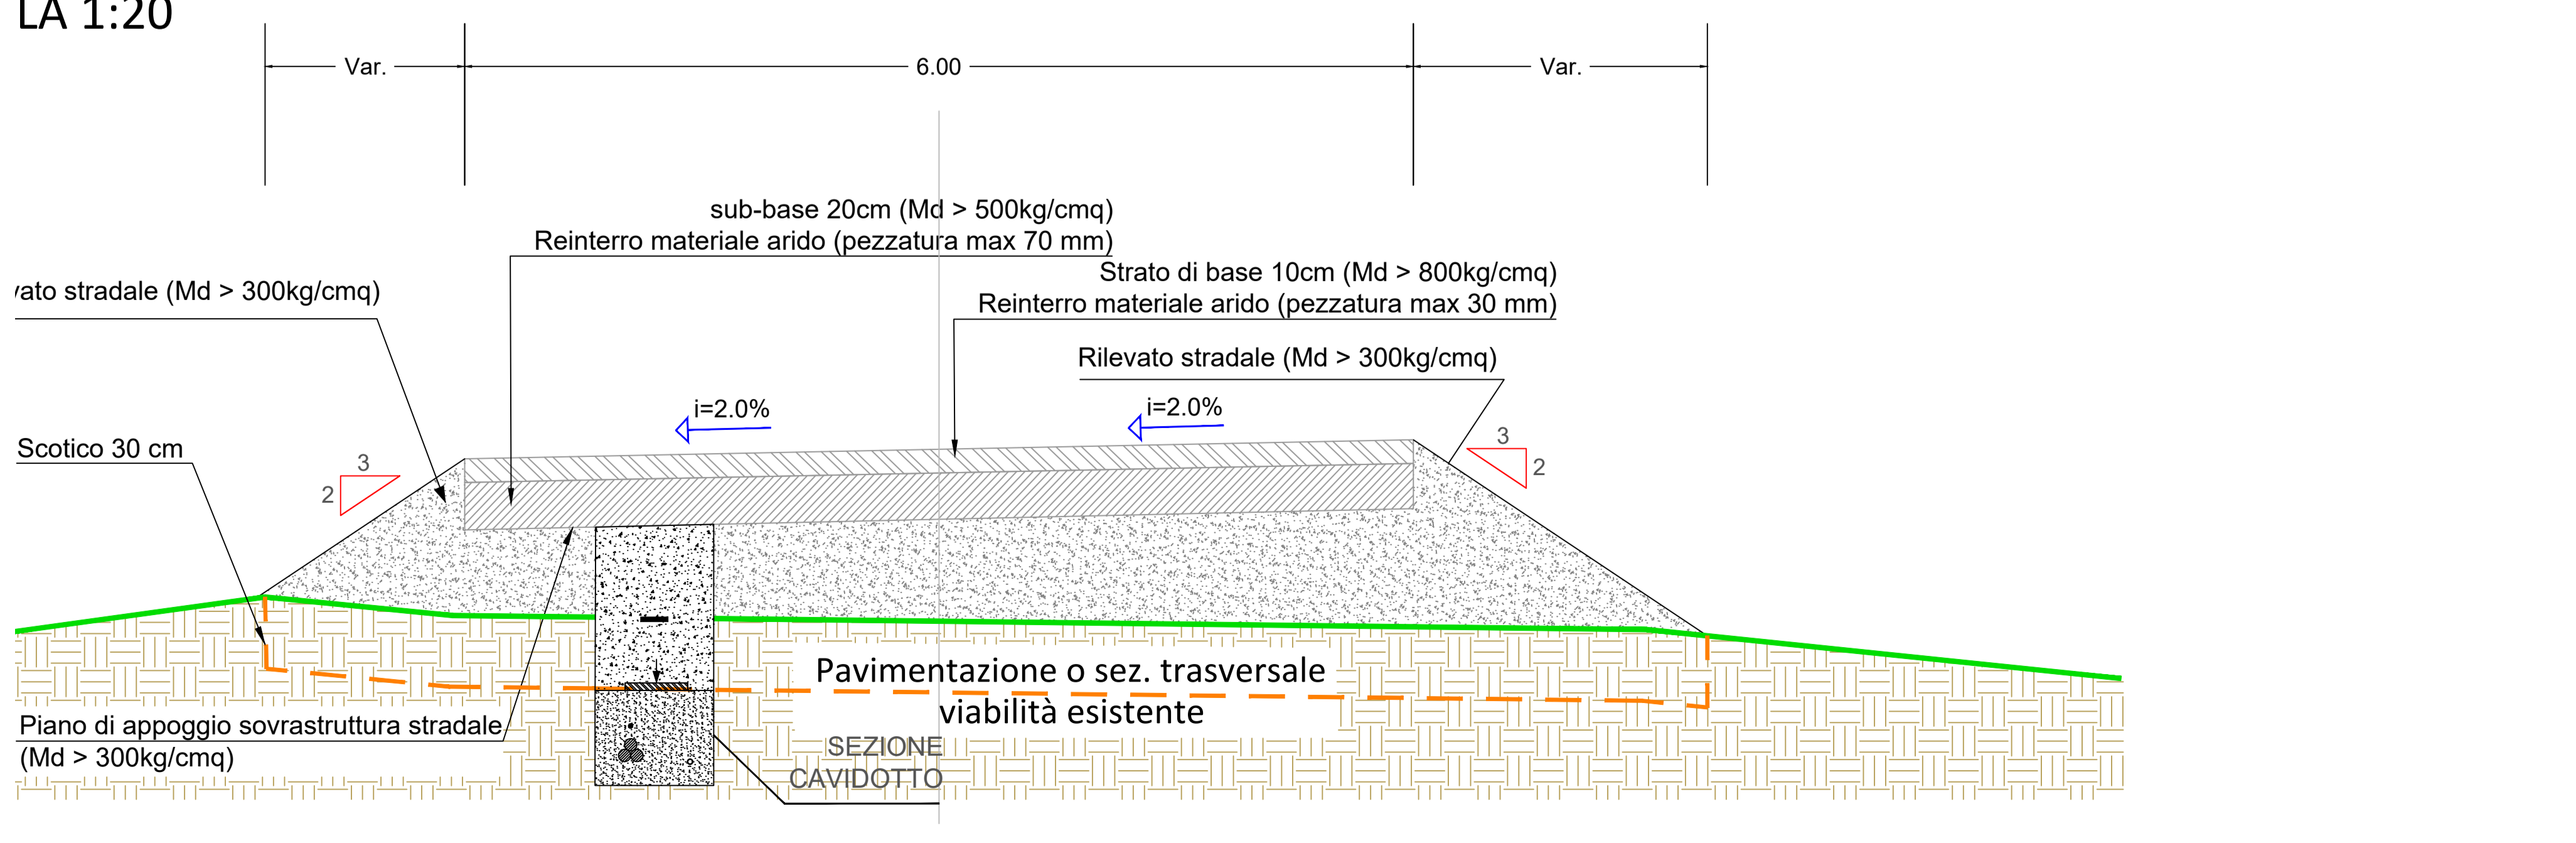

SEZIONE TIPICA TRATTI RETTILINEI CON $i > 10\%$
 E TRATTI IN CURVA CON $i > 7\%$

SCALA 1:20

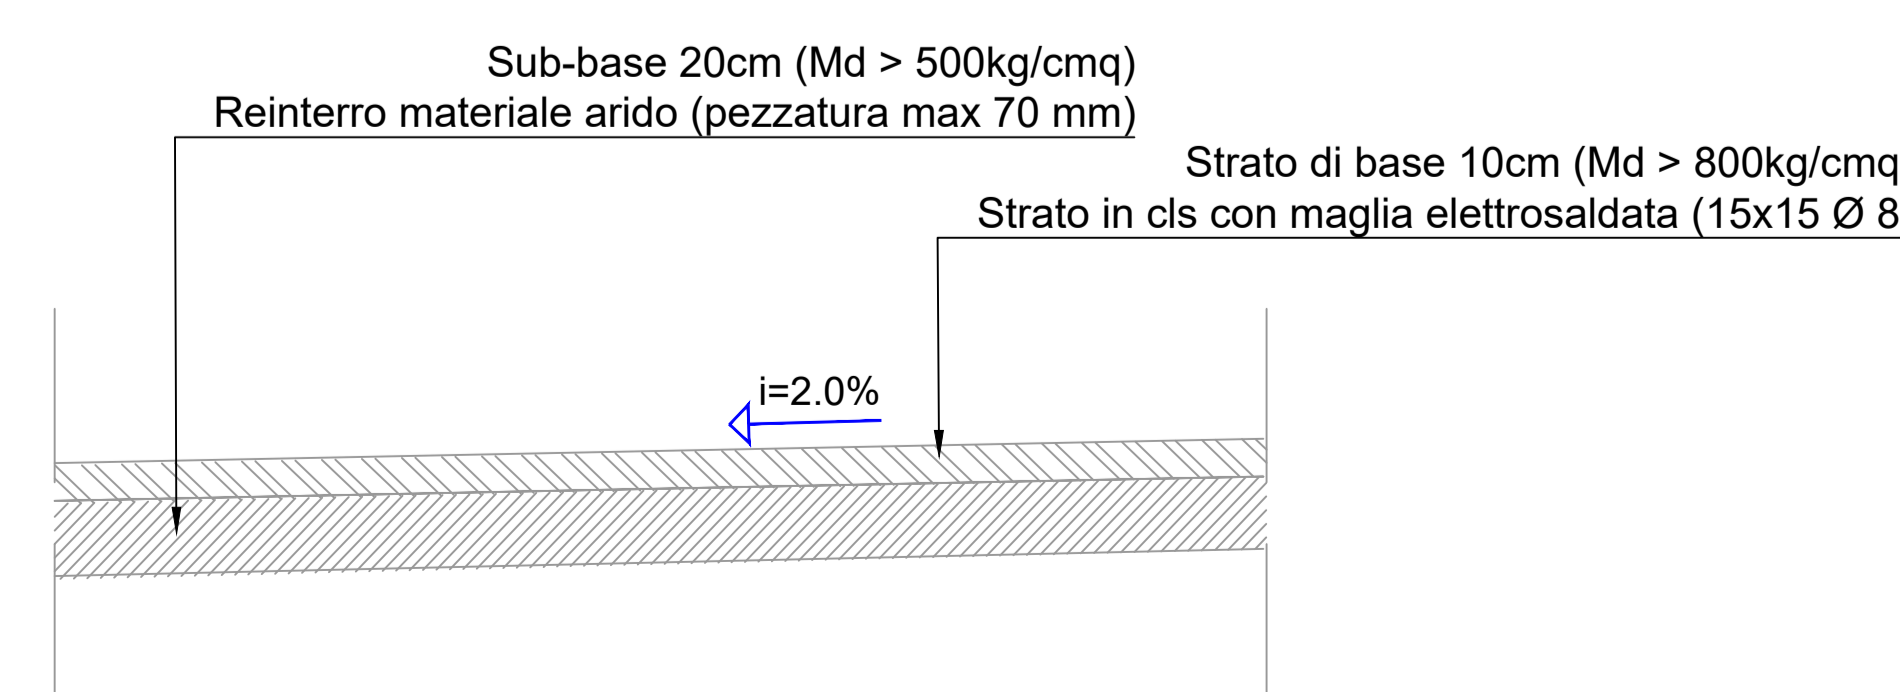

NOTE

- 1) I DISEGNI RAPPRESENTATI SU QUESTA TAVOLA SONO DEI TIPICI.
- 2) LE DIMENSIONI DELLO SCAVO E TERRAPIENO È INDICATIVA. QUESTI COSÌ COME LE GEOMETRIA SARANNO OGGETTO DI PROGETTAZIONE ESECUTIVA.
- 3) LA TIPOLOGIA DI VAGLIATURA DIPENDE DALLA TIPOLOGIA DEL TERRENO

PROGETTO	VERIFICA	REVISIONE	APPROVAZIONE	DATA	STATO	CONTROLLATO	APPROVATO
OGGETTO: Progetto dell'impianto eolico denominato "Serra della Croce" alla potenza complessiva di 68 MW con storage da 50 MW da realizzare nei Comuni di Stignano (MT) e Alzano (MT).							
TITOLO: A.16.d.INTERVENTI DI INSERIMENTO PAESAGGISTICO E AMBIENTALE A.16.d.3 Stazioni tipo stradali, ferroviarie o idrauliche con le differenti componenti impiantistiche							
COMMITTENTE: KHAKY ENERGY S.r.l. Z.L. Lotto n.31 74020 San Marzano di S.G. (TA)							
PROGETTO: PROJETTO engineering s.r.l. società di ingegneria							
direttore tecnico: Ph.D. Ing. LEONARDO FILOTICO							
Ordine degli Ingegneri della Provincia di Taranto Dist. Ing. FILOTICO Leonardo N. 1812							
Stato Legale: Via dei Mille, 5 74018 Minoturo Email: info@projetto.it - Tel. +39 0834 500000 - Fax +39 0834 500001 P.IVA: 02458020743							
Nome File: A.16.d.3 Carta: 14192641 mm Scala: 1:20 Elab.: APL.34							
Tutti i diritti di autorea sono riservati ai termini di legge. È vietata la riproduzione senza autorizzazione.							