PIANTA

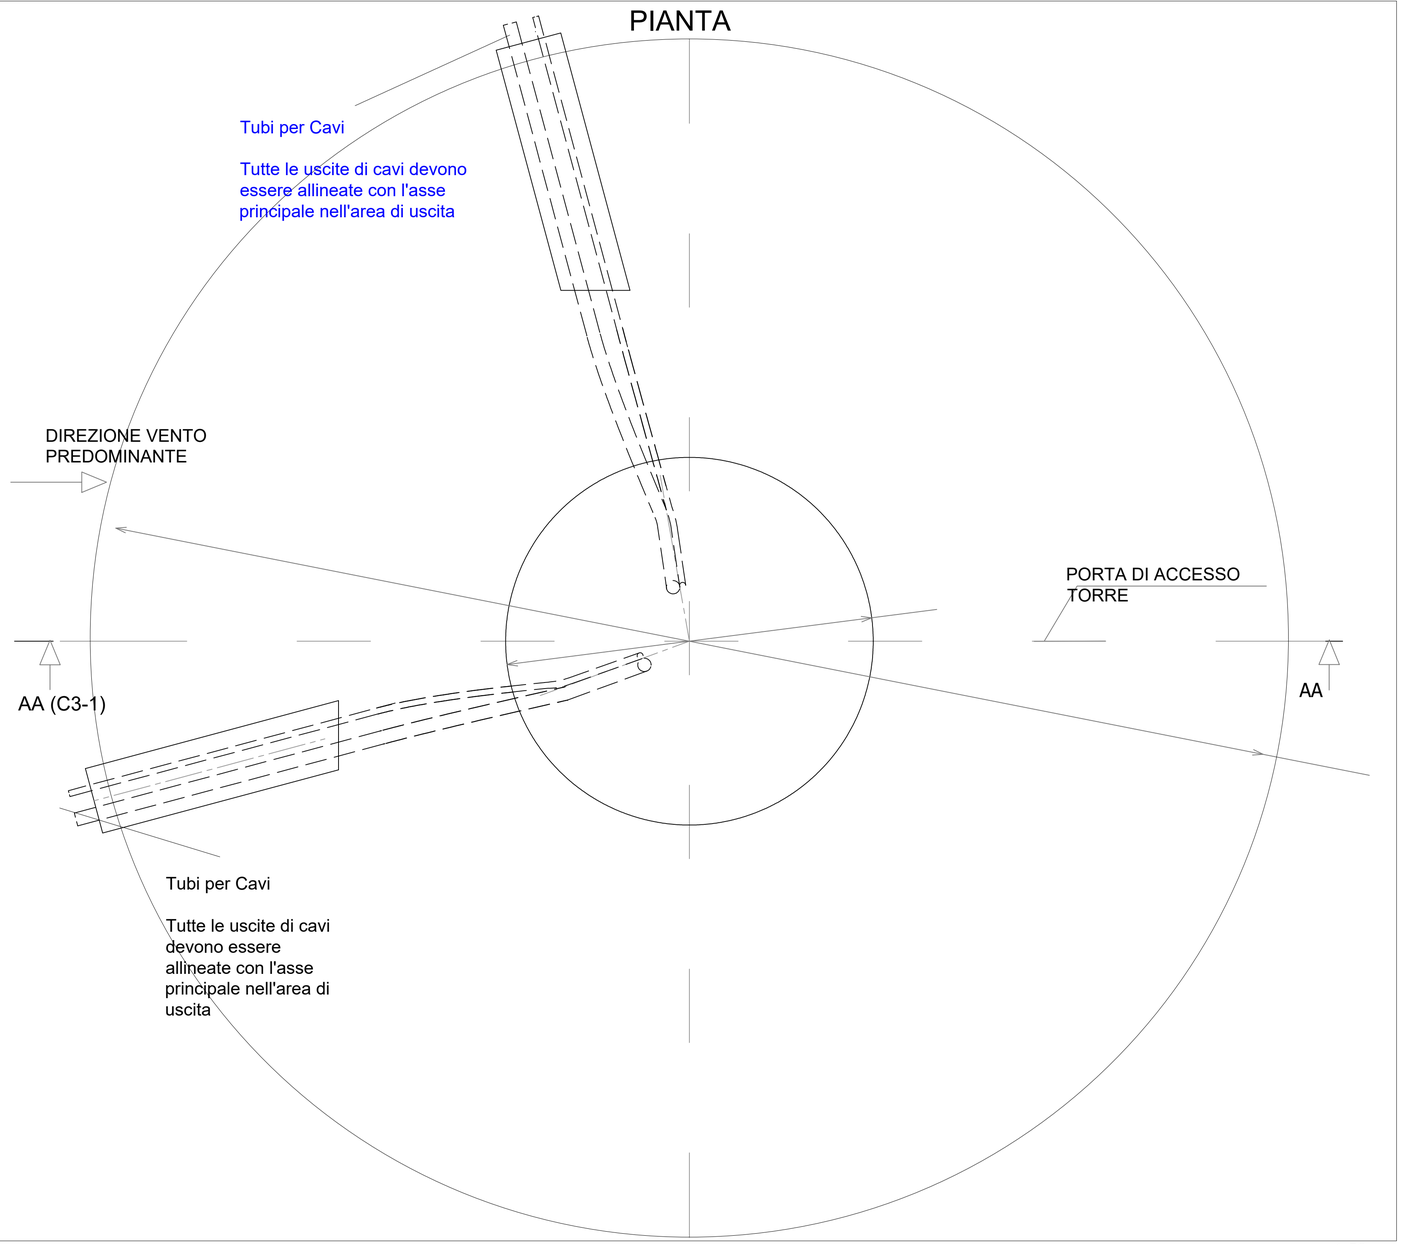

1:50

DETTAGLIO CONNESSIONE TRA LE FLANGE

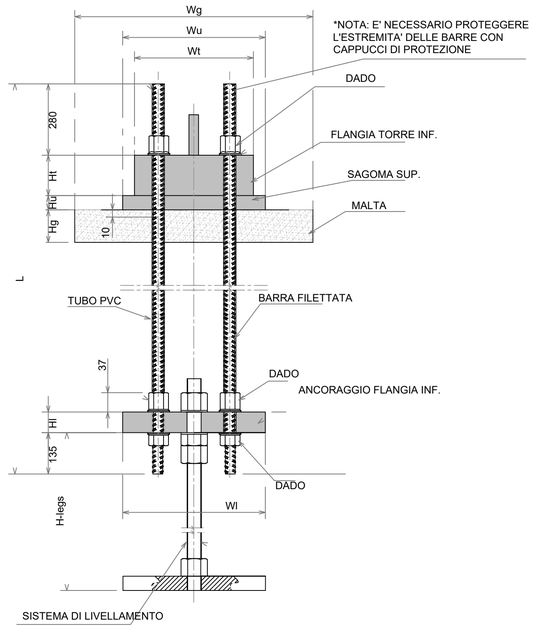

1:10

GABBIA D'ANCORAGGIO ESEMPIO VISTA 3D

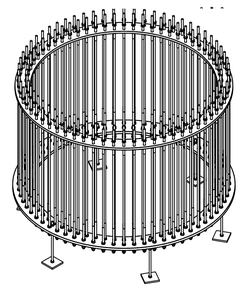

Non in scala

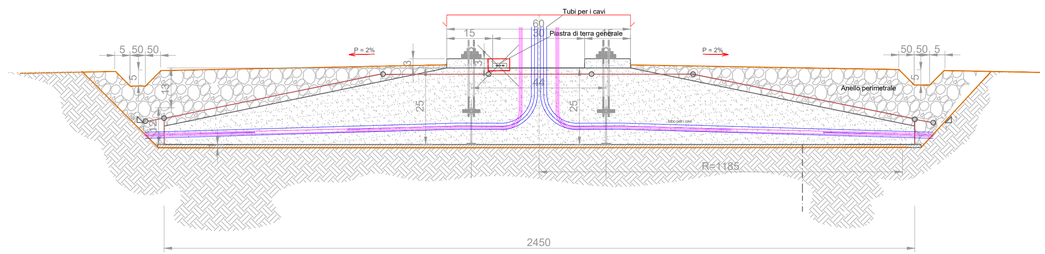

SEZIONE DELLA FONDAZIONE A-A

1:50

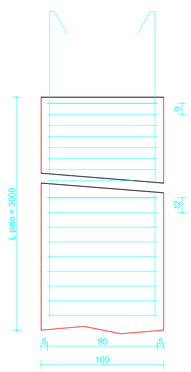

Sezione del palo

1. St. circolari: tratto sup. (1000 cm) Ø8 / 9, tratto inf. Ø8 / 12
2. 17Ø16 L = 3080

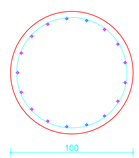

Pos.	Num.	D.(mm)	L.(cm)	Peso (kg)
1	1	Ø 8	74635	294,5
2	17	Ø 16	3080	826,4

Peso acciaio pali = 1120,9 kg

Volume calcestruzzo pali = 23,6 mc

1:25

25_24_EO_ENE_CRC_AU_AMX_32_00	AGOSTO 2023	PLANIMETRIA PIANTA, PROSPETTO, SEZIONI LONGITUDINALE E TRASVERSALE	Dott. Alessandra Massaro	Arch. Paola Pastore	Ing. Leonardo Filotico
	DATA EMISSIONE	DESCRIZIONE	ESEGUITO	CONTROLLATO	APPROVATO

OGGETTO:
Progetto dell'impianto eolico denominato "Serra della Croce" della potenza complessiva di 48 MW con storage da 50 MW da realizzare nei Comuni di Stigliano (MT) e Aliano (MT).

COMMITTENTE:

KHAKY ENERGY S.r.l.
Z.I. Lotto n.31
74020 San Marzano di S.G. (TA)

TITOLO:
A.16.c. OPERE D'ARTE
A.16.c.1.
Planimetria pianta, prospetto, sezioni longitudinale e trasversale

PROJETTO engineering s.r.l.
società d'ingegneria
direttore tecnico
Ph.D. Ing. LEONARDO FILOTICO

Sede Legale: Via dei Mille, 5 74024 Manduria
Sede Operativa: Z.I. Lotto 31 74020 San Marzano di S.G. (TA)
tel. 099 9574694 Fax 099 2228834 cell. 349.1735914
studio@projetto.eu
web site: www.projetto.eu P.IVA: 02658050733

ORDINE DEGLI INGEGNERI della Provincia di TARANTO
Dott. Ing. FILOTICO Leonardo N. 1812

SOSTITUISCE:	
SOSTITUITO DA:	
CARTA: A1	
NOME FILE A.16.c.1	SCALA: Varie / ELAB. AMX.32

Tutti i diritti di autore sono riservati a termine di legge. E' vietata la riproduzione senza autorizzazione.