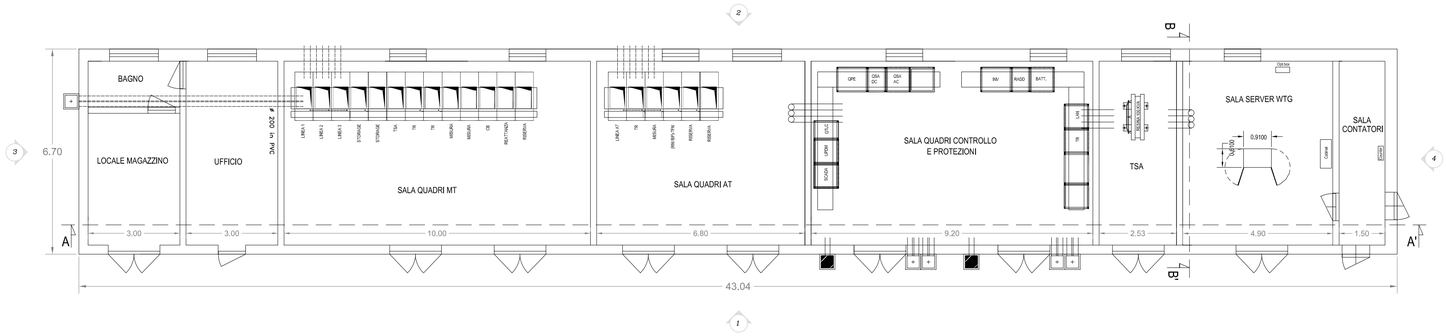

VISTA 1

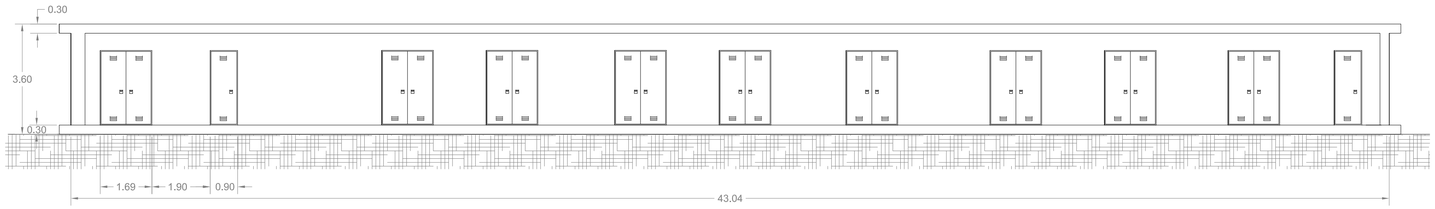

VISTA 3

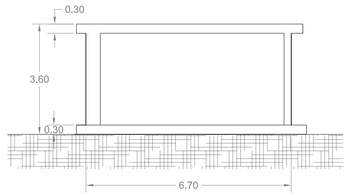

VISTA 2

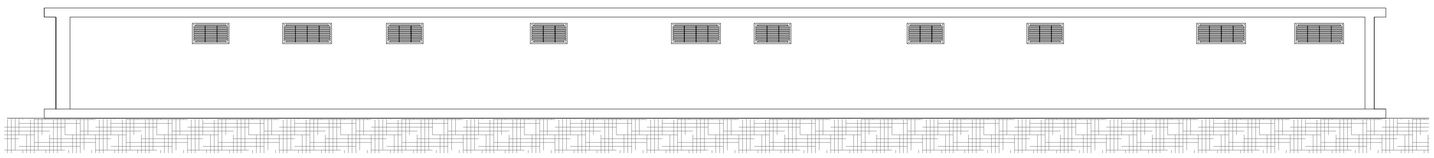

VISTA 4

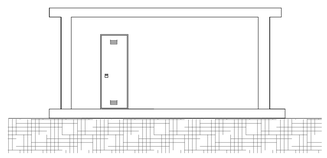

SEZIONE A-A'

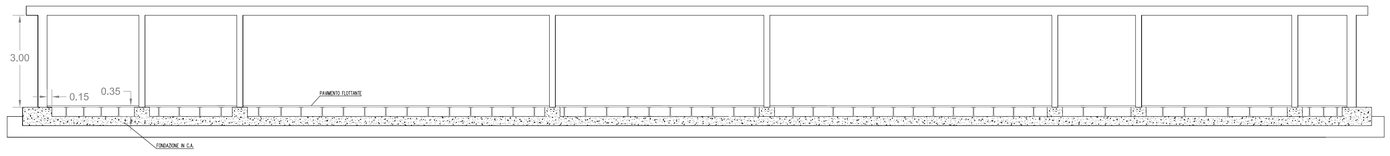

SEZIONE B-B'

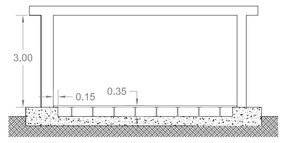

N. ELABORATO	DATA EMISSIONE	DESCRIZIONE	ESEGUITO	CONTROLLATO	APPROVATO
FU,KF,FI,ENE,GR,JM,MS,AS,LR	AGOSTO 2023	PIANTA E PROSPETTI EDIFICIO	Massimiliano Pacifico	Arch. Paola Pastore	Ing. Leonardo Filotico

OGGETTO:
Progetto dell'impianto eolico denominato "Serra della Croce" della potenza complessiva di 48 MW con storage da 50 MW da realizzare nei Comuni di Stigliano (MT) e Aliano (MT).

COMMITTENTE:

KHAKY ENERGY S.r.l.
Z.I. Lotto n.31
74020 San Marzano di S.G. (TA)

TITOLO:
A.16.b. IMPIANTO
A.16.b.21
Pianta e prospetti edificio

PROJETTO engineering s.r.l.
società d'ingegneria
direttore tecnico
Ph.D. Ing. LEONARDO FILOTICO

Sede Legale: Via dei Mille, 5 74024 Manduria
Sede Operativa: Z.I. Lotto 31 74020 San Marzano di S.G. (TA)
tel. 099 9574694 Fax 099 2222834 cell. 349.1735914
studio@projetto.eu
web site: www.projetto.eu P.IVA: 02658050733

ORDINE DEGLI INGEGNERI della Provincia di TARANTO
Dott. Ing. FILOTICO Leonardo N. 1812

SOSTITUISCE:

SOSTITUITO DA:

CARTA: A1

NOME FILE: A.16.b.21

SCALA: 1:100

ELAB. 42

Tutti i diritti di autore sono riservati a termine di legge. E' vietata la riproduzione senza autorizzazione.