SEZIONI STAZIONE ELETTRICA DI UTENZA

SEZIONE A-A'

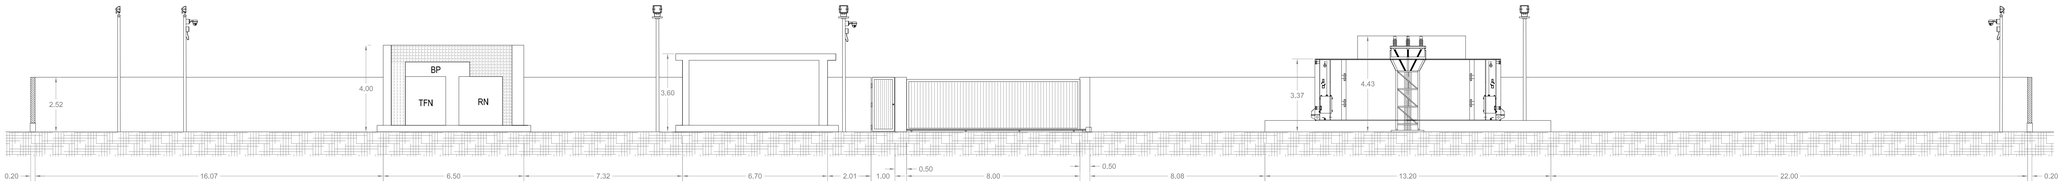

SEZIONE B-B'

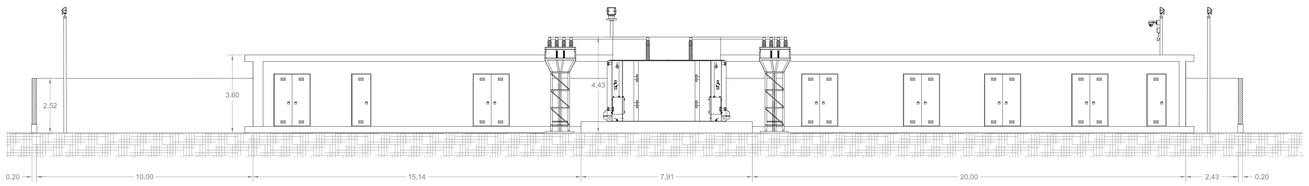

EDIFICIO DI CONTROLLO E SEZIONAMENTO

PROFILO LONGITUDINALE

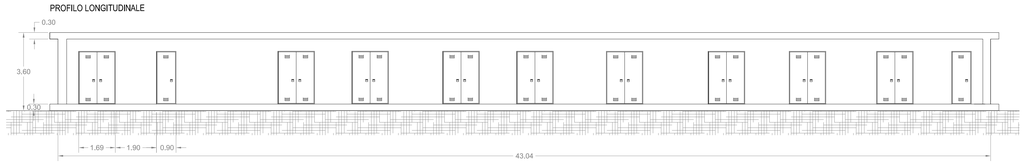

SEZIONE LONGITUDINALE

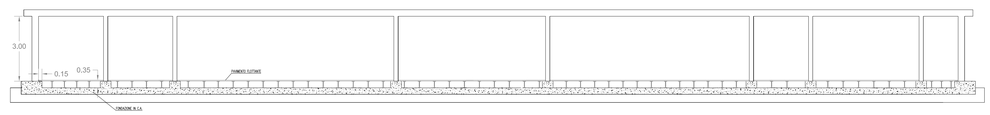

PROFILO TRASVERSALE

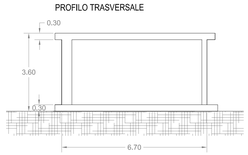

SEZIONE TRASVERSALE

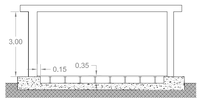

N. ELABORATO	DATA EMISSIONE	DESCRIZIONE	ESEGUITO	CONTROLLATO	APPROVATO
A.16.b.20	AGOSTO 2023	SEZIONI LONGITUDINALI DELLE VARIE PARTI DELL'IMPIANTO	Wasserfluss Pacifico	Arch. Paola Fiedore	Ing. Leonardo FILOTICO

OGGETTO:
Progetto dell'impianto eolico denominato "Serra della Croce" della potenza complessiva di 48 MW con storage da 50 MW da realizzare nei Comuni di Stigliano (MT) e Aliano (MT).

COMMITTENTE:

KHAKY ENERGY S.r.l.
Z.I. Lotto n.31
74020 San Marzano di S.G. (TA)

TITOLO:
A.16.b. IMPIANTO
A.16.b.20
Sezioni longitudinali delle varie parti dell'impianto

PRO / ETTO engineering s.r.l.
società d'ingegneria
direttore tecnico
Fh.D. Ing. LEONARDO FILOTICO

Sede Legale: Via del Mille, 3 74024 Manduria
Sede Operativa: Z.I. Lotto 31 74020 San Marzano di S.G. (TA)
tel. 099 707 6694 Fax 099 2223034 cell. 349 1733914
studio@projetto.eu
web site: www.projetto.eu P.IVA: 02658060733

ORDINE DEGLI INGEGNERI della Provincia di TARANTO
Dott. Ing. FILOTICO Leonardo
N. 1812

SOSTITUISCE:
SOSTITUITO DA:
CARTA: **A0**
NOME FILE: A.16.b.20
SCALA: **1:100**
ELAB. **41**

Tutti i diritti di autore sono riservati a termine di legge. E' vietata la riproduzione senza autorizzazione.