


- D. Lgs. 42/2004 Codice dei Beni Culturali e del Paesaggio
- Beni architettonici
  - Aree archeologiche
  - D. Lgs. 42/2004 art. 136 Galassini
  - D. Lgs. 42/2004 art. 142 lett. c - fasce di rispetto dei corsi d'acqua
  - Beni storici testimoniali segnalati da PRG (L.R. 35/1995)
- Natura 2000
- S.I.C. (D.G.R. n. 17-6942 del 24/09/2007)
- Piano Stralcio per l'assetto idrogeologico ai sensi della L. 183/1989
- Fasce fluviali
- Fascia A
  - Fascia B
  - Fascia C
- Atlante dei dissesti e esondazioni di carattere torrentizio
- Aree con pericolosità molto elevata (Ee)
  - Linee con pericolosità molto elevata (Ee)
  - Aree frane attive
  - Aree frane quiescenti
  - Aree frane stabilizzate
  - Vincolo idrogeologico (R.D. 3267/1923)

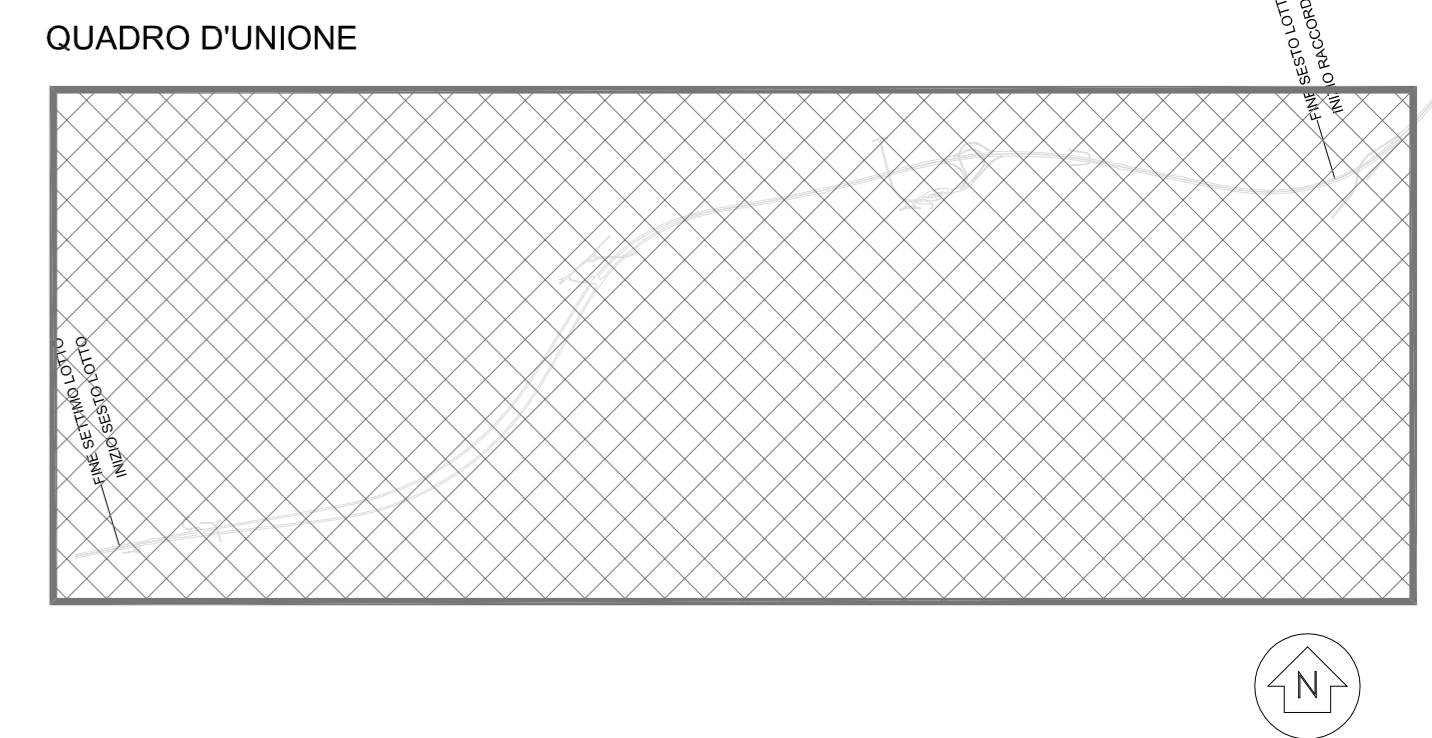

**AUTOSTRADA ASTI - CUNEO S.p.A.**

REGIONE PIEMONTE

PROVINCIA DI ASTI PROVINCIA DI CUNEO

**COLLEGAMENTO AUTOSTRADALE ASTI - CUNEO**

TRONCO II A21 (ASTI EST) - A6 (MARENE)

LOTTO 6 RODDI - DIGA ENEL

VERIFICA DI ASSOGGETTABILITA' EX ART. 20 D.LGS. 152/06

VINCOLI TERRITORIALI E AMBIENTALI

Aggiornato:	Data:	Descrizione:	Redatto:	Controllato:	Approvato:	Codice:
00	Marzo 2014	EMISSIONE	Arch. Visentini	Ing. Spoglianti	Ing. Ghislandi	2.6
Aggiornato:	Data:	Descrizione:	Redatto:	Controllato:	Approvato:	Scale:
						MARZO 2014

PROGETTISTA e RESP. INTEGRAZIONE PRESTAZIONI SPECIALISTICHE:  
 Dott. Ing. Enrico Ghislandi  
 Albo di Milano N° A 15993

CONCESSIONARIA:  
 AUTOSTRADA ASTI - CUNEO S.p.A.