Palo videosorveglianza e illuminazione
particolare fuori scala

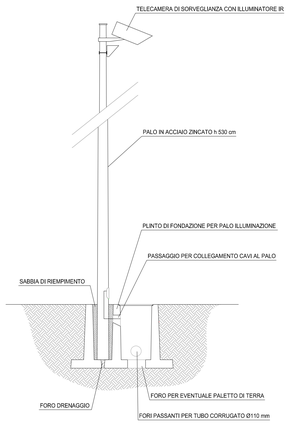

LUNGO TUTTA LA RECINZIONE E' PREVISTA L'INSTALLAZIONE DI UN PALO DI ILLUMINAZIONE OGNI 25 m E DI UN PALO DI ILLUMINAZIONE CON TELECAMERA AD OGNI ANGOLO DEL PERIMETRO RECINTATO

Recinzione
scala 1:50

Prospetto

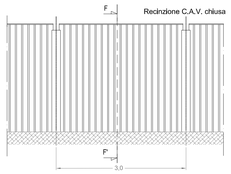

Sezione FF'

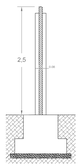

Pianta

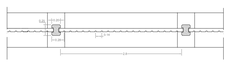

Planimetria container
scala 1:200

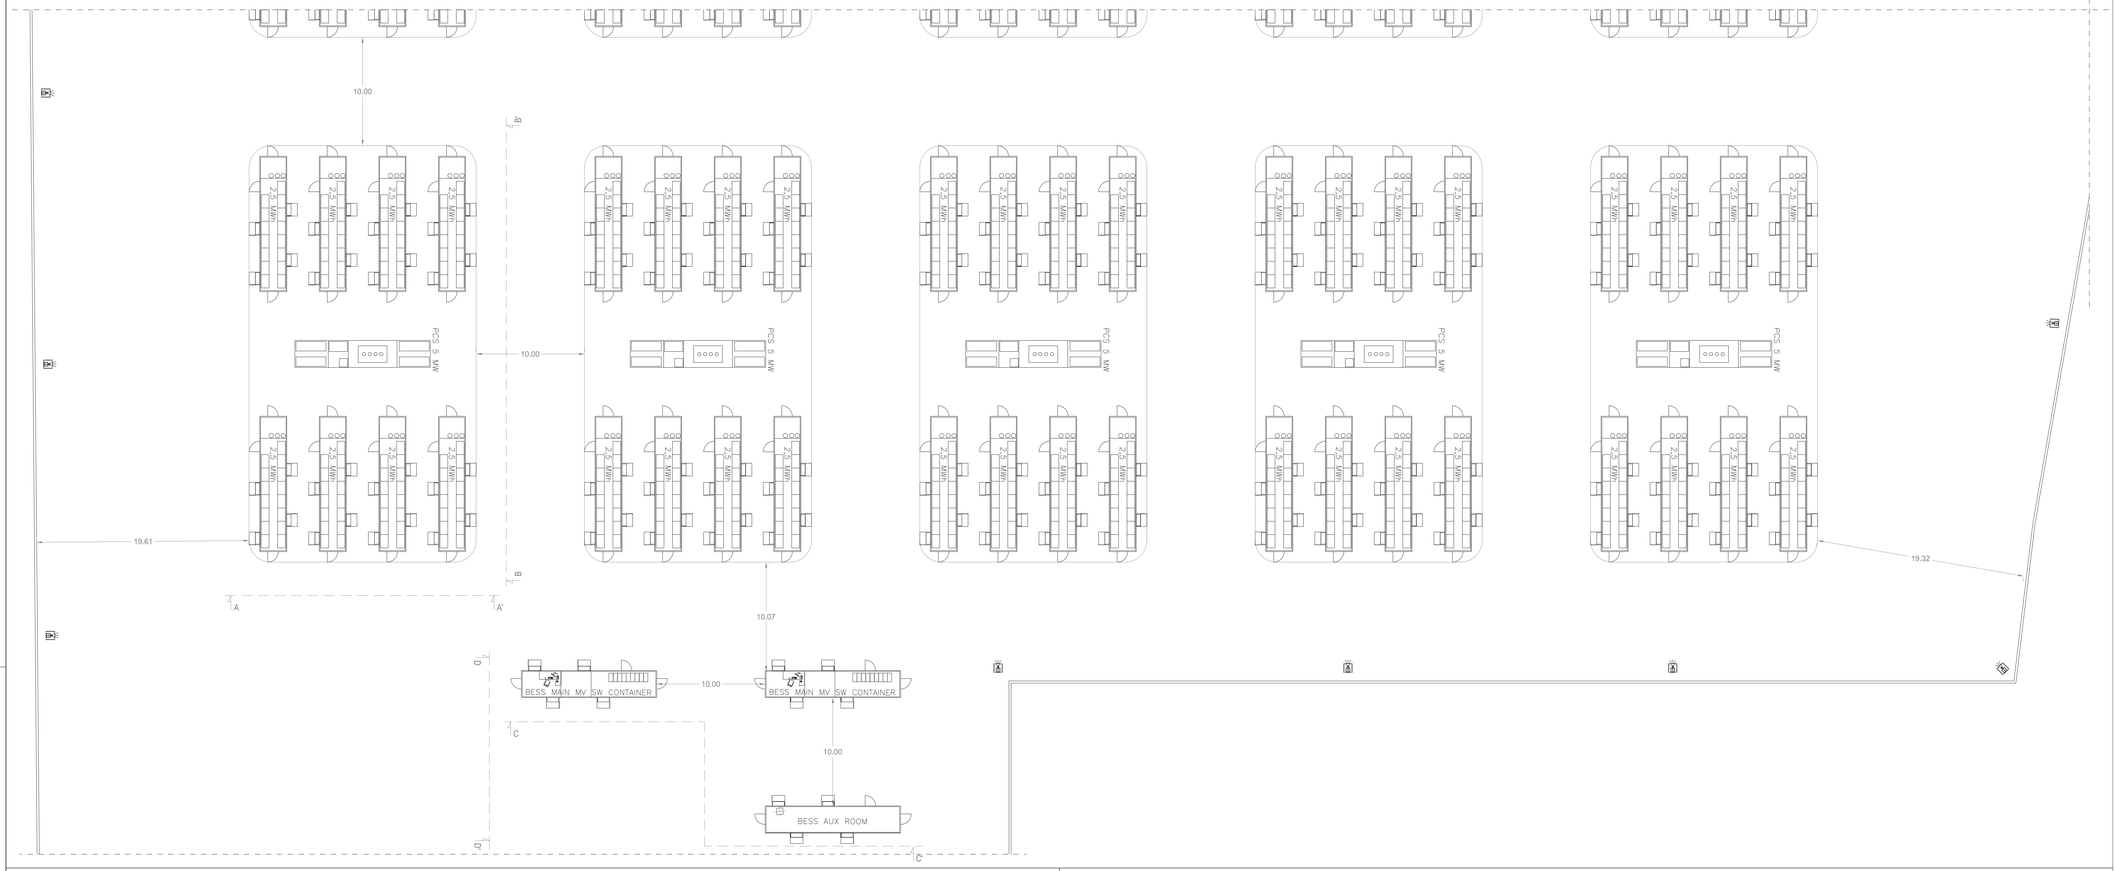

Planimetria del sistema di accumulo elettrochimico
scala 1:500

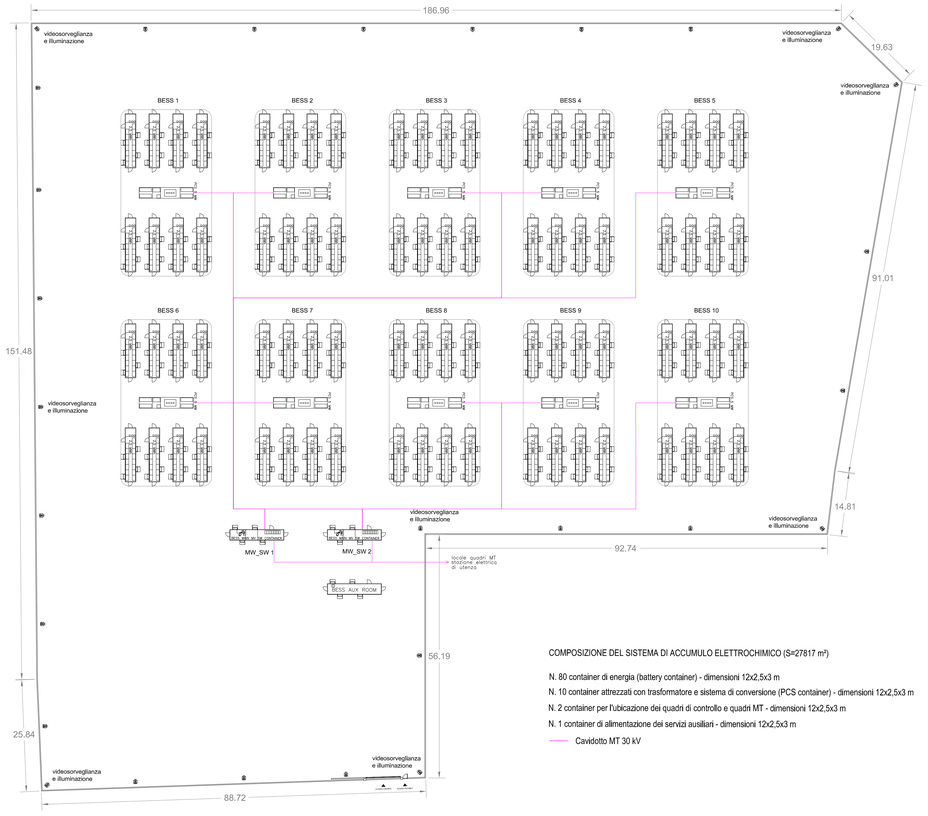

COMPOSIZIONE DEL SISTEMA DI ACCUMULO ELETTROCHIMICO (S=27817 m²)

N. 80 container di energia (battery container) - dimensioni 12x2,5x3 m

N. 10 container attrezzati con trasformatore e sistema di conversione (PCS container) - dimensioni 12x2,5x3 m

N. 2 container per l'ubicazione dei quadri di controllo e quadri MT - dimensioni 12x2,5x3 m

N. 1 container di alimentazione dei servizi ausiliari - dimensioni 12x2,5x3 m

Cavidotto MT 30 kV

Sezioni
scala 1:200

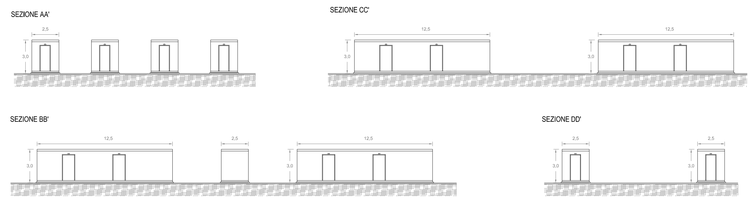

Cancello di accesso allo storage
scala 1:50

Prospetto

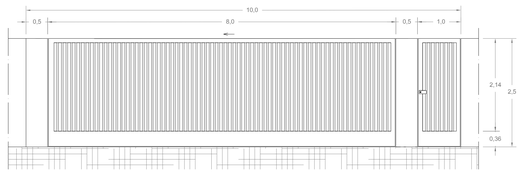

Sezione EE'

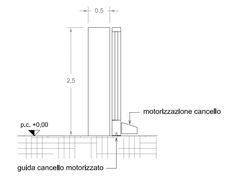

Pianta

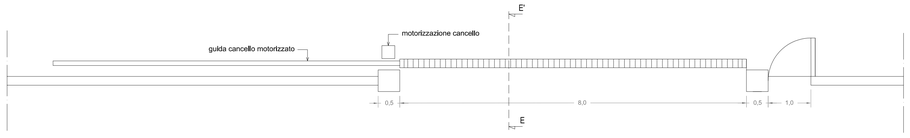

0_0_01_01_00_00_00_00	LUGLIO 2023	LAYOUT STORAGE	Massimiliano Pacifico	Arch. Paola Paolino	Ing. Leonardo Filotico
N. ELABORATO	DATA EMISSIONE	DESCRIZIONE	ESEGUITO	CONTROLLATO	APPROVATO

OGGETTO:
Progetto dell'impianto eolico denominato "Serra della Croce" della potenza complessiva di 48 MW con storage da 50 MW da realizzare nei Comuni di Stigliano (MT) e Aliano (MT).

TITOLO:
A.16.b. IMPIANTO
A.16.b.11
Layout storage

COMMITTENTE:

KHAKY ENERGY S.r.l.
Z.I. Lotto n.31
74020 San Marzano di S.G. (TA)

PROJETTO engineering s.r.l.
società d'ingegneria
direttore tecnico
Ph.D. Ing. LEONARDO FILOTICO

Sede Legale: Via del Mare, 5 74024 Manduria
Sede Operativa: Z.I. Lotto 31 74020 San Marzano di S.G. (TA)
tel. 099 9574294 Fax 099 2222834 cell. 347.7720914
studio@projetto.eu
web site: www.projetto.eu
P.IVA: 02658050733

ORDINE DEGLI INGEGNERI della Provincia di TARANTO
Dott. Ing. FILOTICO Leonardo
N. 1812

SOSTITUISCE:

SOSTITUITO DA:

NOME FILE	SCALA:	ELAB.
A.16.b.11	varie	32

CARTA: A0

Tutti i diritti di autore sono riservati a termine di legge. E' vietata la riproduzione senza autorizzazione.