

23_24_EO_ENE_CRC_AU_APL_7_00	OTTOBRE 2023	PLANIMETRIA UBICAZIONI INDAGINI GEOLOGICHE	Geol. Leonardo Gioia	Geol. Leonardo Gioia	Geol. Leonardo Gioia
N. ELABORATO	DATA EMISSIONE	DESCRIZIONE	ESEGUITO	CONTROLLATO	APPROVATO

**OGGETTO:**

Progetto dell'impianto eolico denominato "Serra della Croce" della potenza complessiva di 48 MW con storage da 50 MW da realizzare nei Comuni di Stigliano (MT) e Aliano (MT).

**COMMITTENTE:**

**KHAKY ENERGY S.r.l.**  
**Z.I. Lotto n.31**  
**74020 San Marzano di S.G. (TA)**

**TITOLO:**

**A.16.a ELABORATI GENERALI**

**A.16.a.7**

**Planimetria ubicazioni indagini geologiche**

**PROJETTO engineering s.r.l.**

società d'ingegneria

direttore tecnico

Ph.D. Ing. LEONARDO FILOTICO



Sede Legale: Via dei Mille, 5 74024 Manduria  
 Sede Operativa: Z.I. Lotto 31 74020 San Marzano di S.G. (TA)  
 tel. 099 9574694 Fax 099 2222834 cell. 349.1735914  
 studio@projetto.eu  
 web site: www.projetto.eu

P.IVA: 02658050733



SOSTITUISCE:

SOSTITUITO DA:

**CARTA:**  
**A3**

**SCALA:**  
**Varie**

**ELAB.**  
**PL.7**

NOME FILE  
 A.16.a.7




# Inquadramento Penetrometrie e Masw A impianto eolico "Serra della Croce" - Scala 1:10.000



## Legenda


-  Aerogeneratori
-  Cavidotto MT 30 kV
-  Penetrometrie
-  Masw
- Limiti Amministrativi**
-  Limiti Comunali
-  Limiti Provinciali

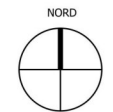

1:10.000




# Inquadramento Penetrometrie e Masw B impianto eolico "Serra della Croce" - Scala 1:10.000

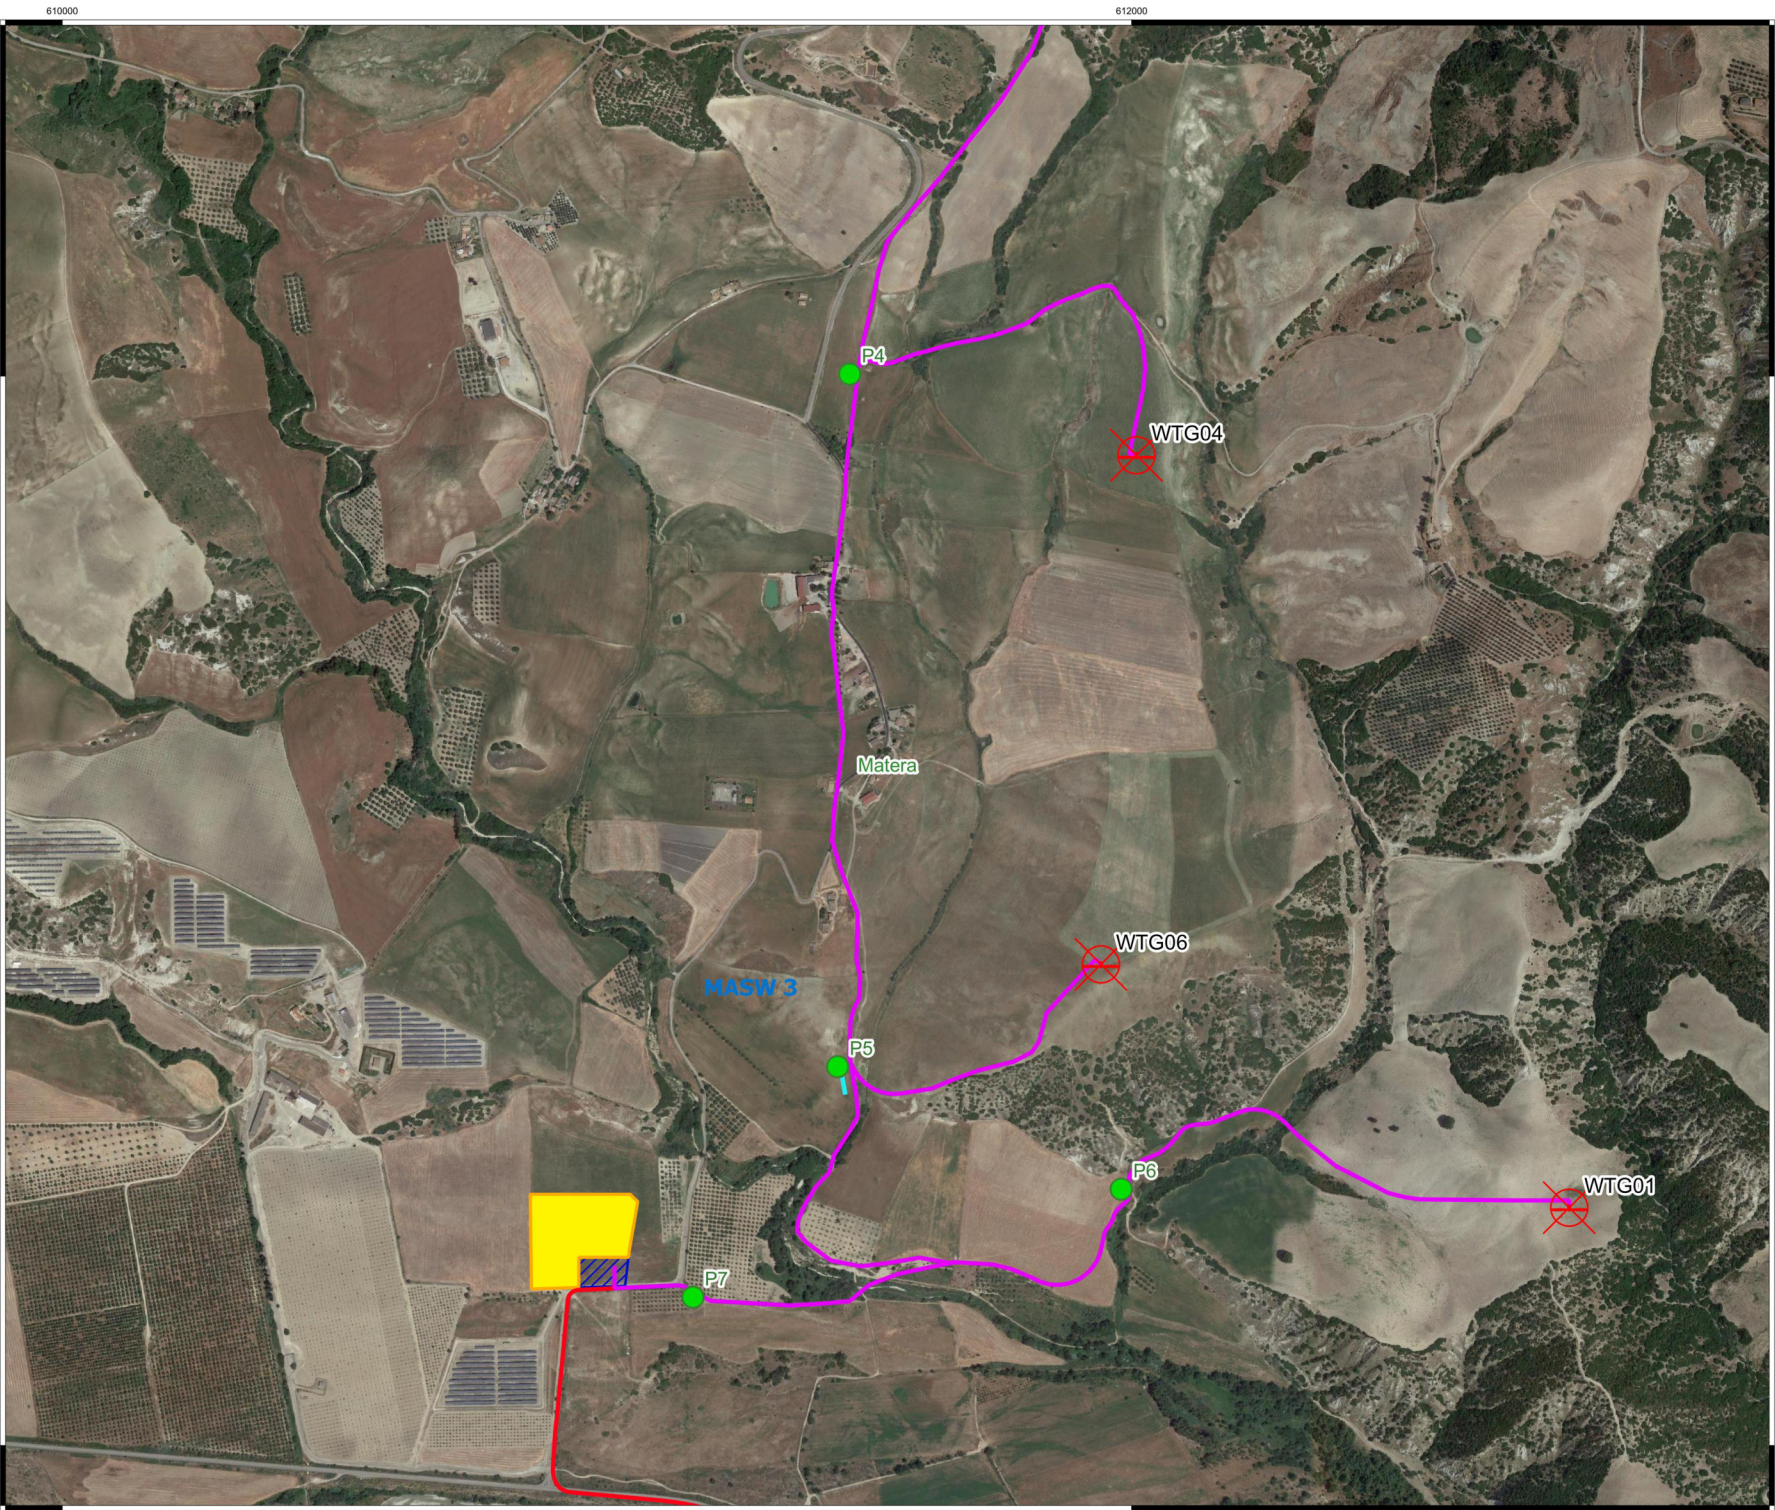

## Legenda


-  Aerogeneratori
-  Cavidotto AT 36 kV
-  Cavidotto MT 30 kV
-  Storage 50 MW
-  Stazione di utenza 36/30 kV
-  Penetrometrie
-  Masw
- Limiti Amministrativi**
-  Limiti Comunali
-  Limiti Provinciali

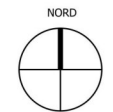

1:10.000



# Inquadramento Penetrometrie impianto eolico "Serra della Croce" - Scala 1:25.000

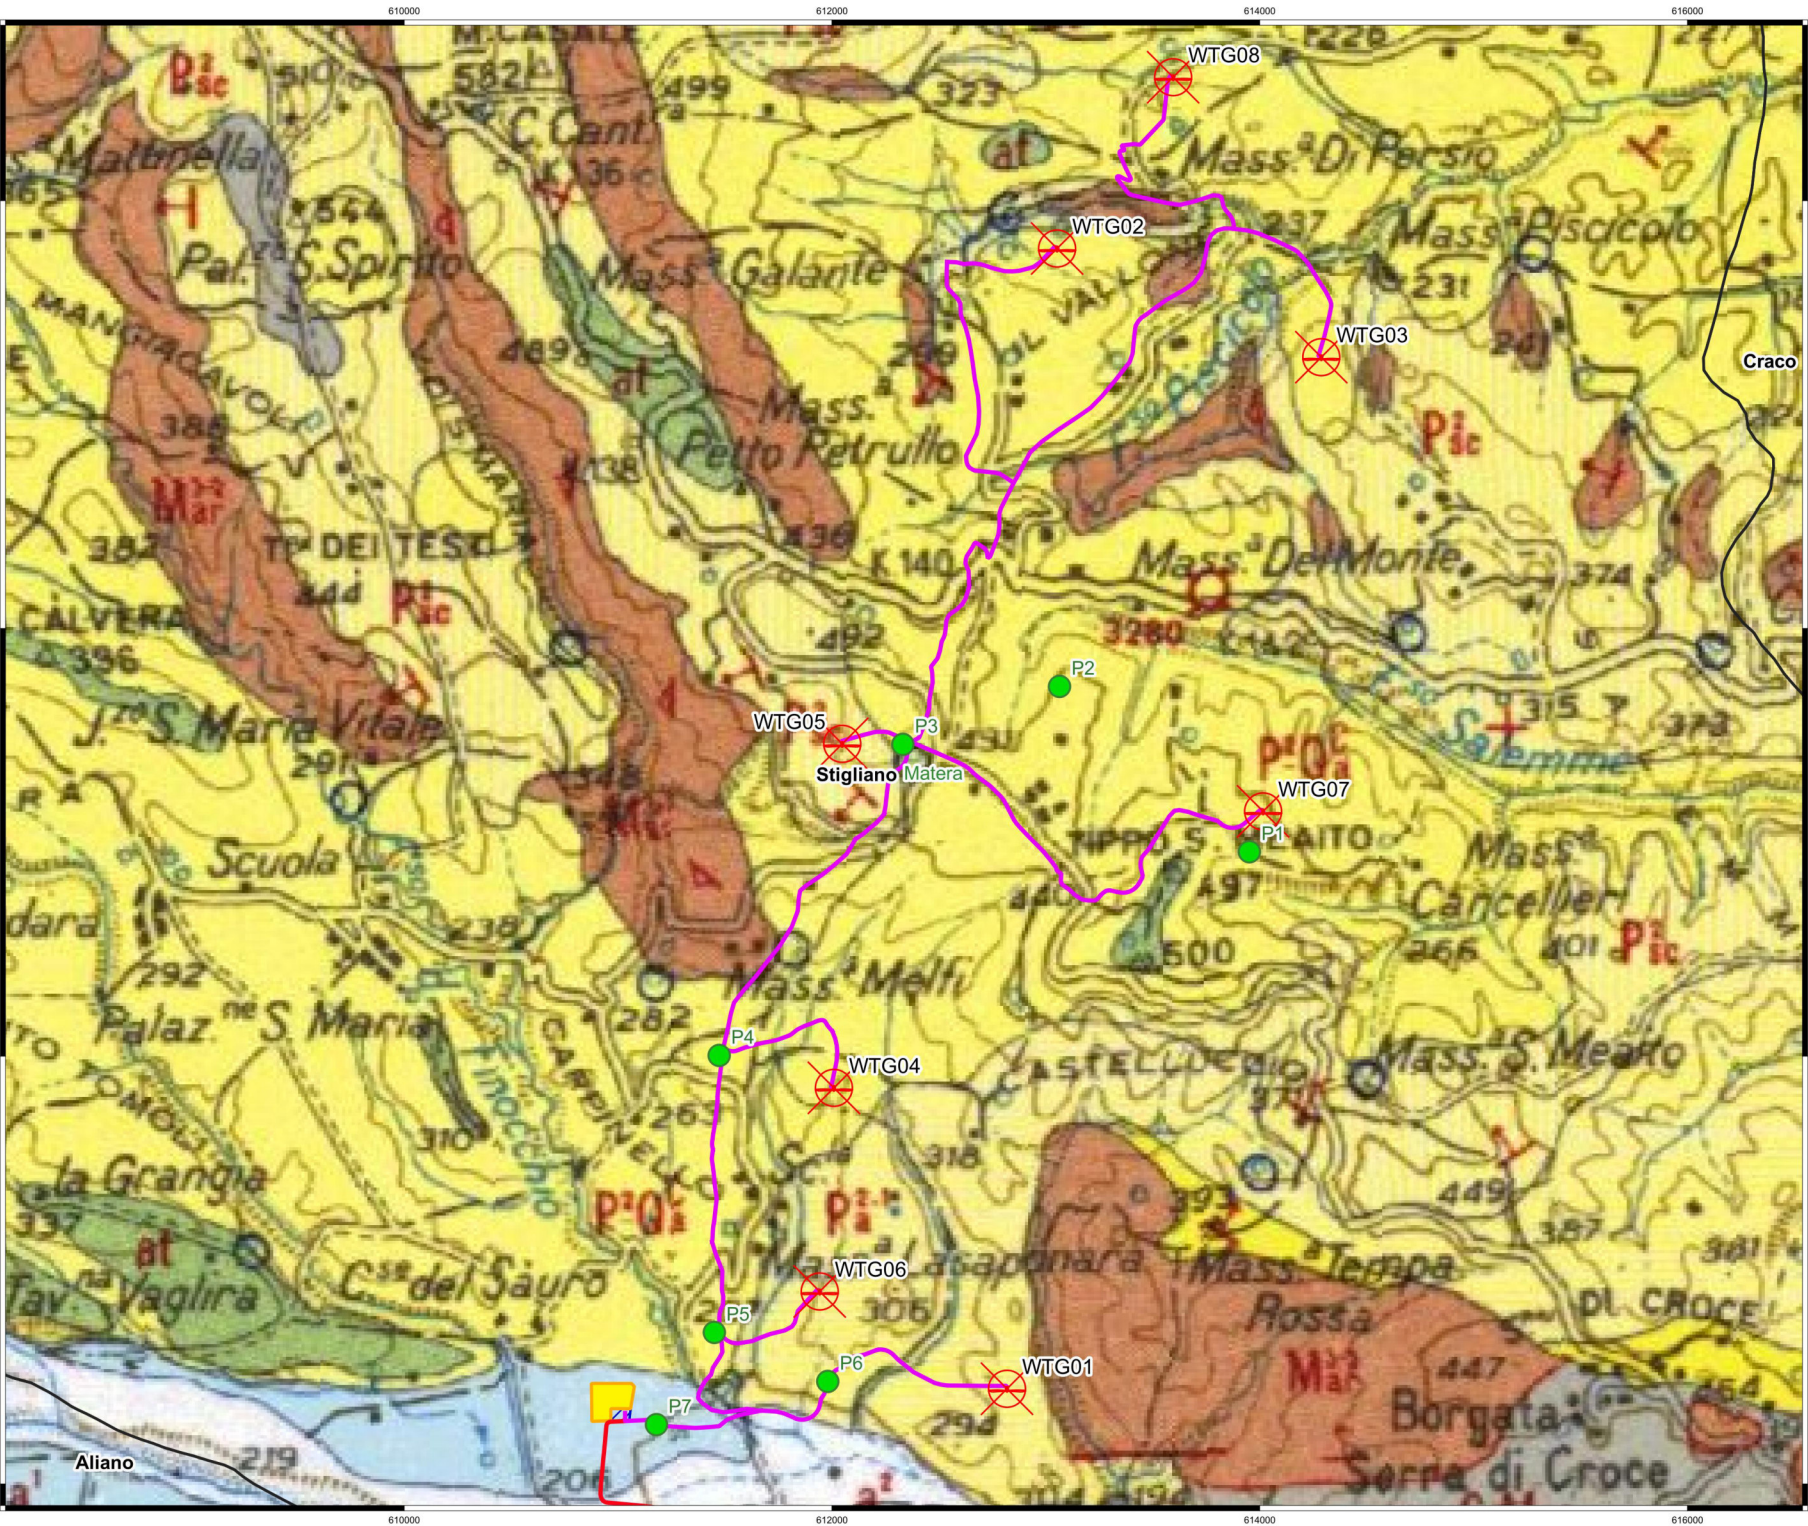

### Legenda

- Aerogeneratori
- Cavidotto AT 36 kV
- Cavidotto MT 30 kV
- Storage 50 MW
- Stazione di utenza 36/30 kV
- Penetrometrie
- Limiti Amministrativi**
  - Limiti Comunali
  - Limiti Provinciali


NORD

0.6 1.2 km

1:25.000




# Inquadramento Masw A impianto eolico "Serra della Croce" - Scala 1:10.000

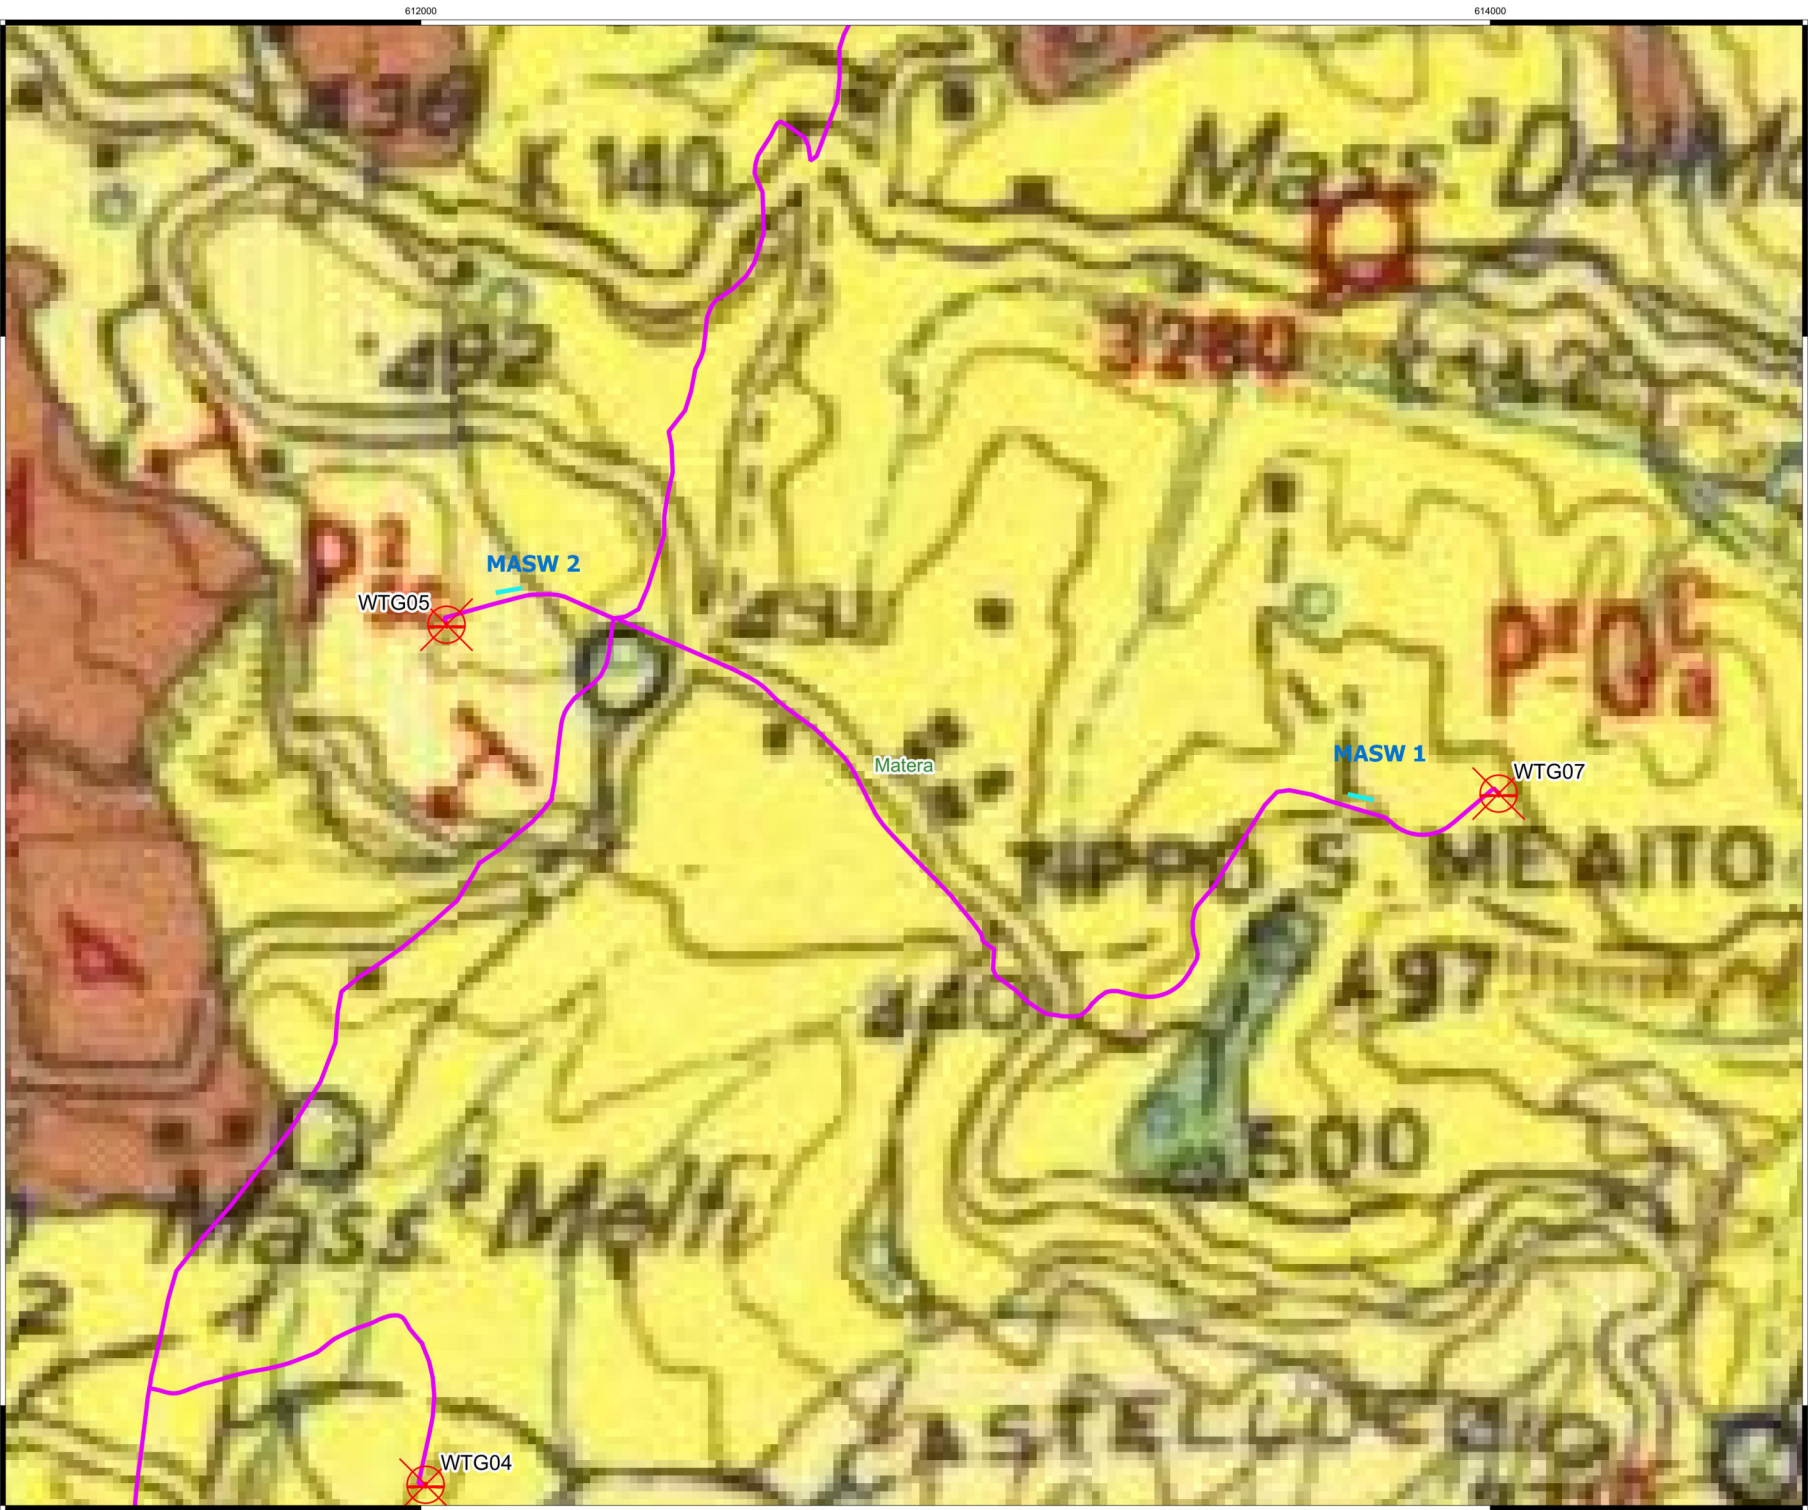

## Legenda


-  Aerogeneratori
-  Cavidotto MT 30 kV
-  Masw
- Limiti Amministrativi**
-  Limiti Comunali
-  Limiti Provinciali

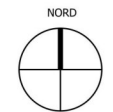

1:10.000




# Inquadramento Masw B impianto eolico "Serra della Croce" - Scala 1:10.000

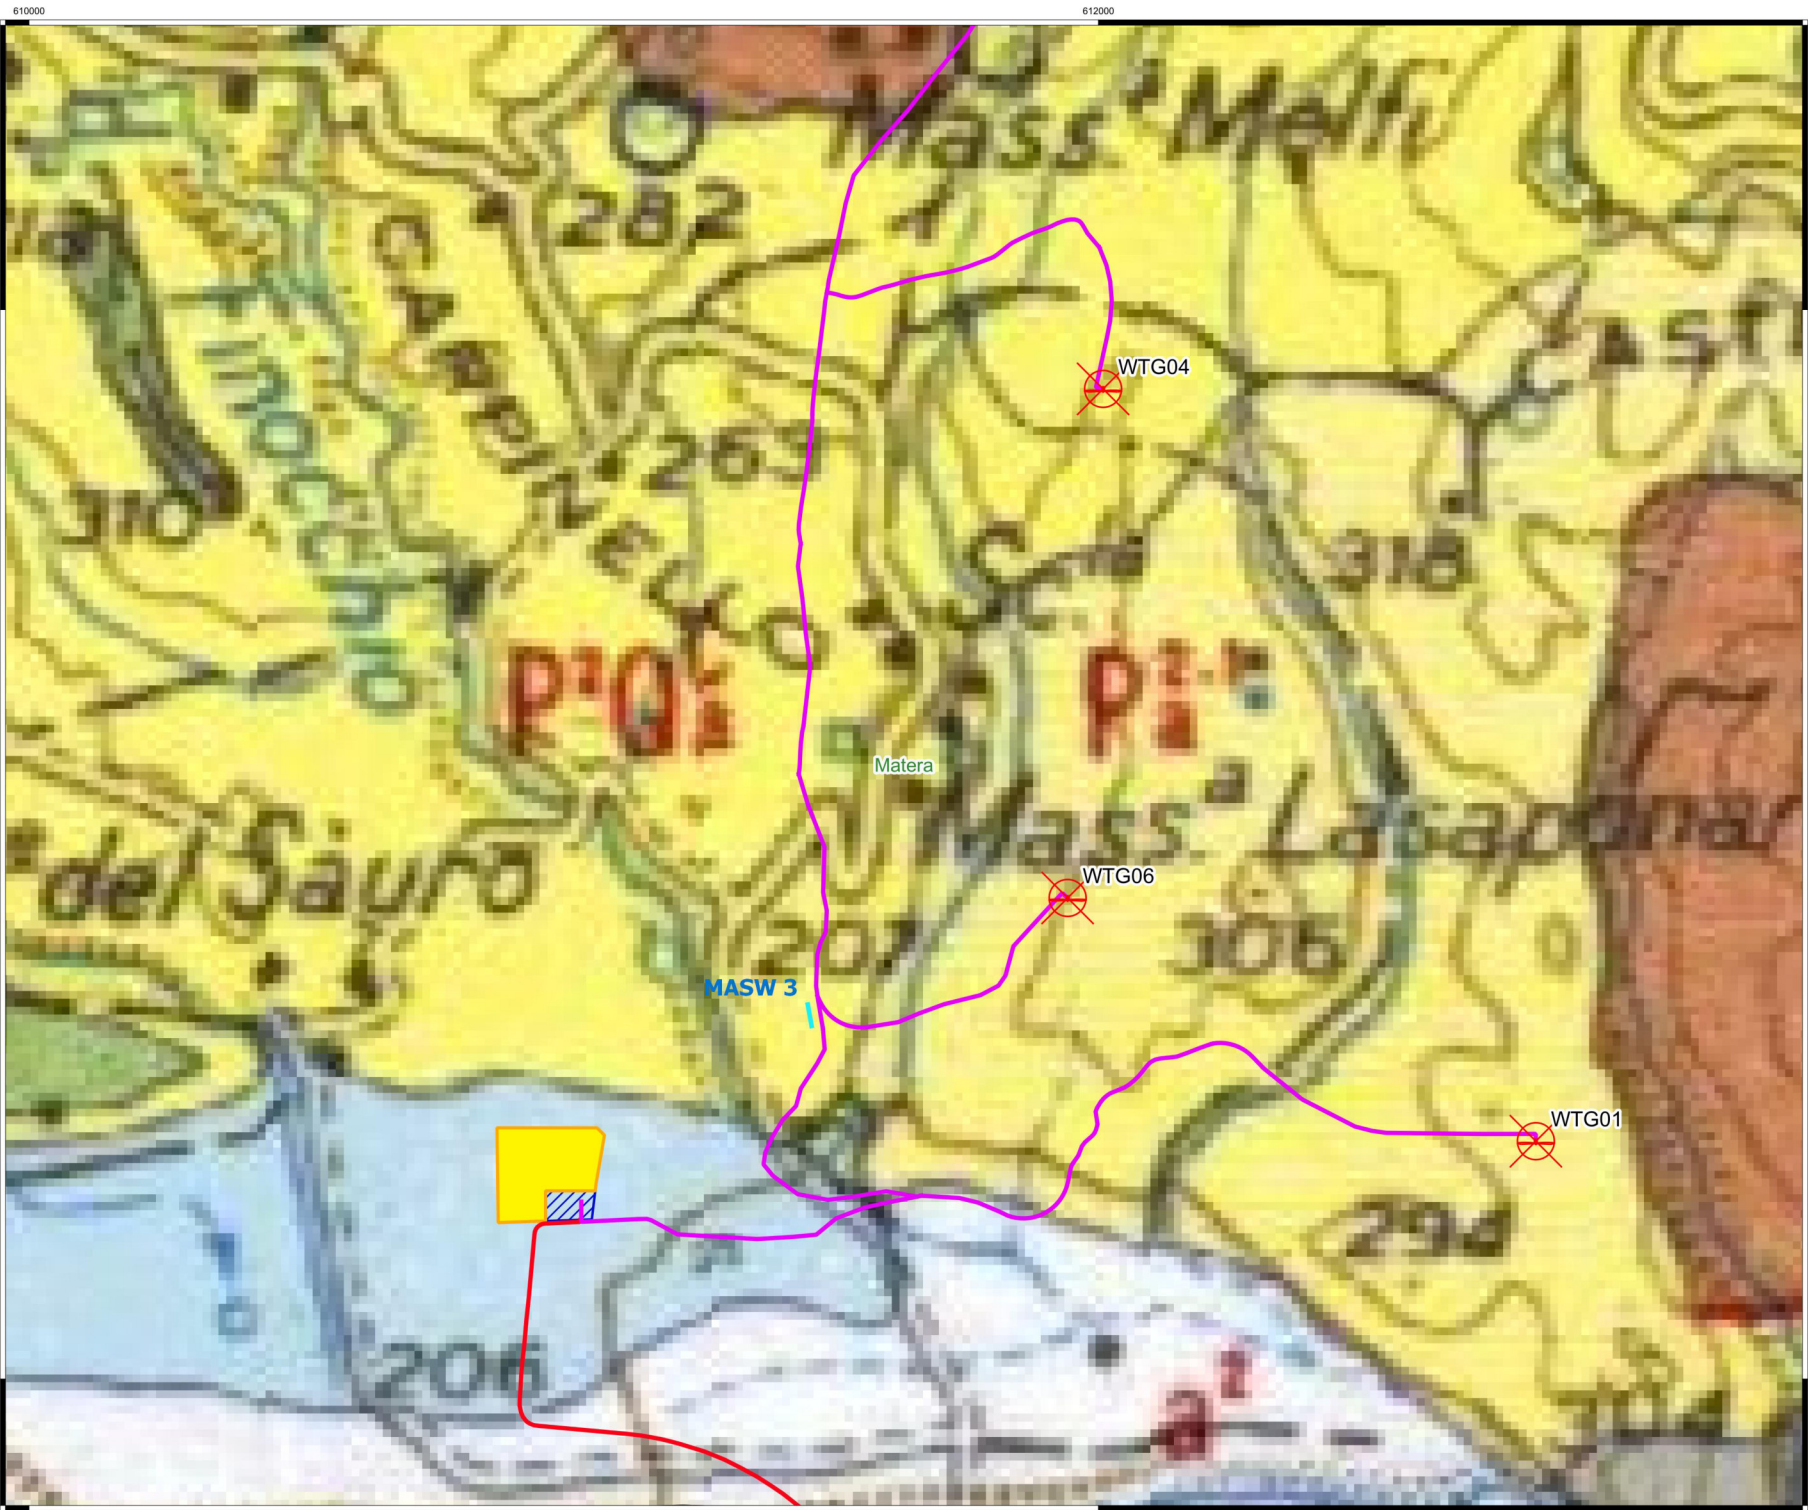

## Legenda

-  Aerogeneratori
-  Cavidotto AT 36 kV
-  Cavidotto MT 30 kV
-  Masw
-  Storage 50 MW
-  Stazione di utenza 36/30 kV
- Limiti Amministrativi**
-  Limiti Comunali
-  Limiti Provinciali

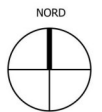

1:10.000