

AMBITO DI INTERFERENZA 6
 Lieve modifica della sistemazione dell'imbocco lato AT, a seguito dell'allargamento della sezione della galleria
 Abbassamento livelletta nei pressi dell'ex svincolo di Verduno-Roddi
 Accesso piazzole impianti
 Modifica tipologia deviazione canale di Molino di Roddi alla progr. 3+930
 Rotatoria su SP7 spostata e ridimensionata
 Ubicazione bat bridge

AMBITO DI INTERFERENZA 2
 Opere di sostegno cascina Spia
 Estensione sistemazione idraulica rio dei Deglia
 Accesso piazzole impianti
 Nuovo ponte provvisorio per attraversamento rio Deglia durante le fasi di cantiere

AMBITO DI INTERFERENZA 7
 Aggiunto attraversamento in prossimità dell'area umida rilevata lungo la pista ENEL
 Aggiunta lamierino per protezione anfihi lungo la pista Ene


AMBITO DI INTERFERENZA 4
 Tratto di tubazione ARMCO per la deviazione provvisoria del rio San Giacomo
 Cunicolo esplorazione e trattamento eventuali cavità carsiche, a seguito della modifica della tecnologia di scavo

AMBITO DI INTERFERENZA 1
 Sistemazione rio San Michele

AMBITO DI INTERFERENZA 3
 Organizzazione cantieri, a seguito della modifica della tecnologia di scavo

AMBITO DI INTERFERENZA 5
 Allargamento sezione galleria a corsie 3x3,75
 Abbassamento livelletta, a seguito dell'allargamento della sezione della galleria
 Modifiche in galleria Verduno: by-pass drenante
 Tecnologia di scavo da tradizionale a EPB
 Pozzo approvvigionamento acqua per EPB, a seguito della modifica della tecnologia di scavo

- LEGENDA**
- Progetto
 - Sistemazioni idrauliche
 - Aree di cantiere
 - Viabilità di cantiere
 - Ambiti di interferenza
 - Modifiche ai tratti in sotterraneo dell'infrastruttura stradale
 - Modifiche dei tratti all'aperto dell'infrastruttura stradale
 - Modifiche alle infrastrutture interferite
 - Modifiche alla Canterizzazione
 - Modifiche al bilancio terre e utilizzo materiali

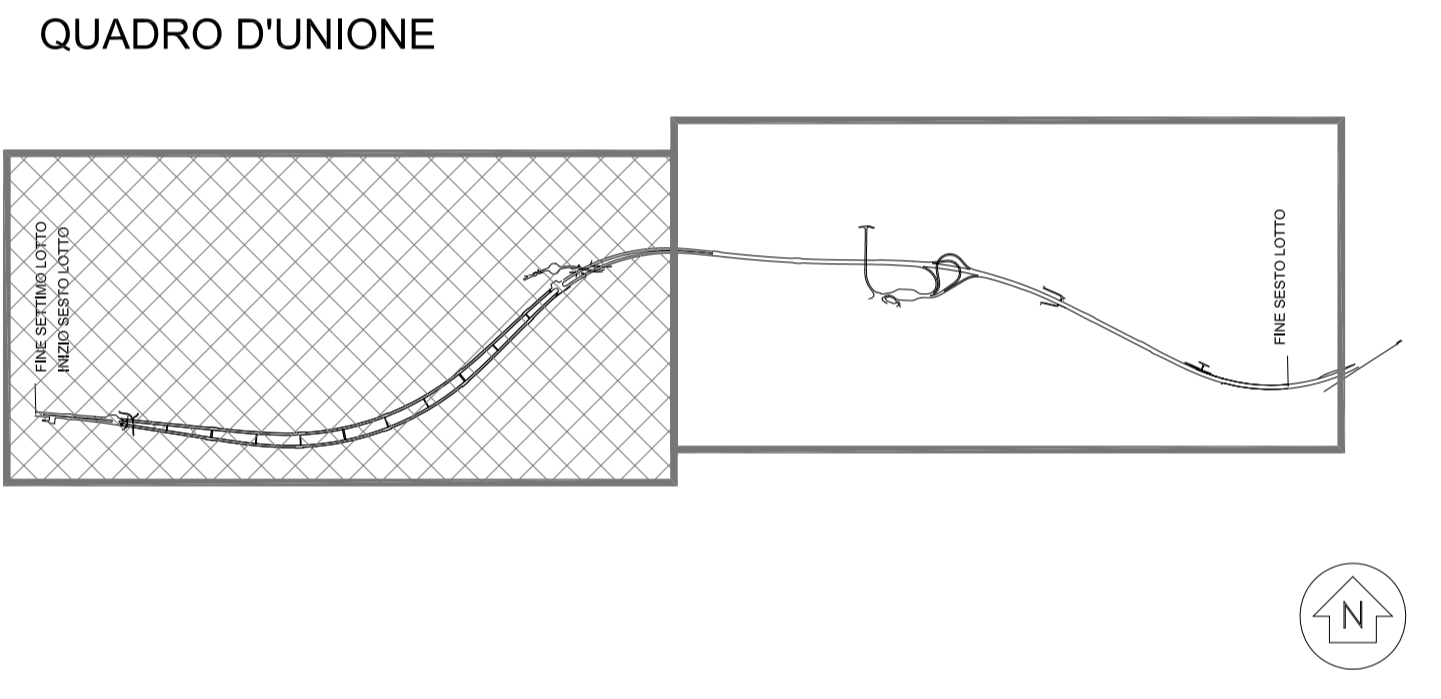

AUTOSTRADA ASTI - CUNEO S.p.A.

PROVINCIA DI ASTI PROVINCIA DI CUNEO

**COLLEGAMENTO AUTOSTRADALE
 ASTI - CUNEO**

TRONCO II A21 (ASTI EST) - A6 (MARENE)
 LOTTO 6 RODDI - DIGA ENEL

VERIFICA DI ASSOGETTABILITA' EX ART. 20 D.LGS. 152/06

**MODIFICHE PROGETTUALI E IDENTIFICAZIONE AMBITI DI INTERFERENZA
 TAVOLA 1 DI 2**

Aggiornato: 00	Data: Marzo 2014	Descrizione:	Revisato: Arch. Visentini	Contributo: Ing. Spogliardi	Approvato: Ing. Ghislandi	Cartella: 2.6	Edizione: E - d	Versione: V.1.1.05
Aggiornato:	Data:	Descrizione:	Revisato:	Contributo:	Approvato:	Cartella:	Edizione:	Versione:
Aggiornato:	Data:	Descrizione:	Revisato:	Contributo:	Approvato:	Cartella:	Edizione:	Versione:

MARZO 2014

PROGETTISTA e RESP. INTEGRAZIONE PRESTAZIONI SPECIALISTICHE:
 Dott. Ing. Enrico Ghislandi
 Albo di Milano
 N° A 16993

CONCESSIONARIA:
 AUTOSTRADA ASTI - CUNEO S.p.A.