


Legenda

- Aerogeneratori
- Cavidotto MT 30 kV
- Cavidotto AT 36 kV
- Stazione di utenza 36/30 kV
- Storage 50 MW
- Stazione RTN 380/150 kV "Alliano"
- Curve di livello 10 m
- Foreste e boschi
- Fiumi, torrenti e corsi d'acqua (Buffer 150 m)
- Pascolo e incolto
- Limiti Amministrativi**
- Limiti Comunali
- Limiti Provinciali

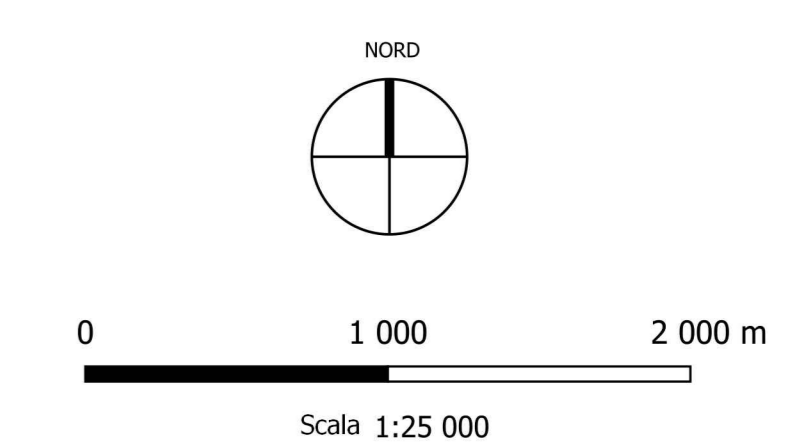

<p>OGGETTO: Progetto dell'impianto eolico denominato "Serra della Croce" della potenza complessiva di 48 MW con storage da 50 MW da realizzare nei Comuni di Sigilano (MT) e Alliano (MT)</p> <p>TITOLO: A.16 a ELABORATI GENERALI A.16.a.4 Carta dei vincoli</p> <p>PROJETTO engineering s.r.l. società d'ingegneria direttore tecnico Ph.D. Ing. LEONARDO FILOTICO</p> <p><small>Sebbene legittimo, Vieto del tutto, il ristampare o l'uso non autorizzato di questo documento senza permesso scritto dalla PROJETTO engineering s.r.l. P.IVA: 02468050733</small></p>	<p>COMMITTENTE: KHAKY ENERGY S.r.l. Z.I. Lotto n.21 74020 San Marzano di S.G. (TA)</p> <p>ORDINE DEGLI INGEGNERI della Provincia di TABARNO Dist. Ing. FILOTICO Leonardo N. 1812</p> <p>CARTA: A0 A.16.a.4</p> <p>SCALA: 1:25.000</p> <p>ELAB: APL_4</p>
---	---