


Legenda

- Aerogeneratori
 - Area Spazzata
 - Cavidotto MT 30 kV
 - Cavidotto AT 36 kV
 - Stazione di utenza 36/30 kV
 - Storage 50 MW
 - Stazione RTN 380/150 kV "Alliano"
- Limiti Amministrativi**
- Limiti Comunali
 - Limiti Provinciali

Denominazione	WGS84 UTM33N X(m)	WGS84 UTM33N Y(m)	Modello	Altezza Mo
WTG01	612818	4466445	SG6.0 - 170 115m HH	115
WTG02	616141	4466594	SG6.0 - 170 115m HH	115
WTG03	615124	4468075	SG6.0 - 170 115m HH	115
WTG04	612009	4467852	SG6.0 - 170 115m HH	115
WTG05	612048	4469460	SG6.0 - 170 115m HH	115
WTG06	611942	4466900	SG6.0 - 170 115m HH	115
WTG07	614016	4469145	SG6.0 - 170 115m HH	115
WTG08	613028	4469834	SG6.0 - 170 115m HH	115

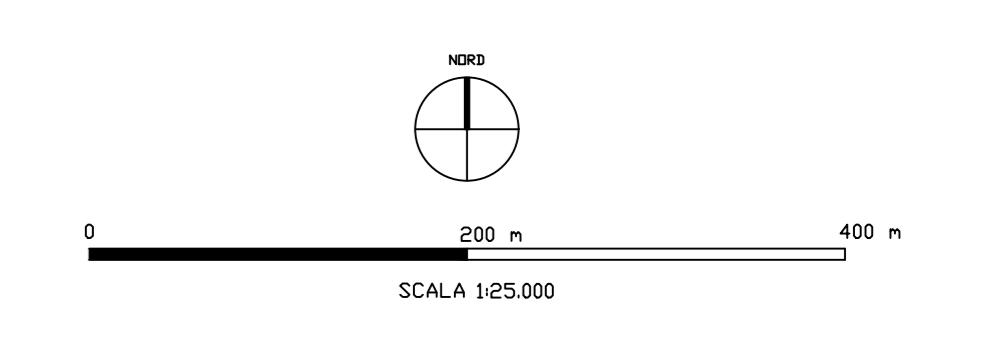

<p>OGGETTO: Progetto dell'impianto eolico denominato "Serra della Croce" della potenza complessiva di 48 MW con storage da 50 MW da realizzare nei Comuni di Stigliano (MT) e Alliano (MT)</p> <p>TITOLO: A.16 a ELABORATI GENERALI Corografia generale</p> <p>PROJETTO engineering s.r.l. società di ingegneria direttore tecnico Ph.D. Ing. LEONARDO FILOTICO</p> <p><small>SEDE LEGALE: Via del Mulo, 3 74024 MARZANO DI SAN MARZANO (TA) Tel. 0984/961001 - 0984/961002 - 0984/961003 www.proiettoengineering.it</small></p>	<p>COMMITTENTE: KHAKY ENERGY S.r.l. Z.I. Lotte n.21 74020 San Marzano di S.G. (TA)</p> <p>ORDINE DEGLI INGEGNERI della Provincia di TABARNO Dist. Ing. FILOTICO Leonardo N. 1812</p> <p><small>NOTE FILE A.16.3</small></p> <p>SCALA: 1:25.000</p> <p>ELAB.: APL.3</p>
---	--