


AMBITO DI INTERFERENZA 10
 Modifica tracciamenti deviazione canale Verduno e deviazione strada poderale
 Tratto deviato del canale Verduno realizzato in cemento armato
 Eliminazione opera di attraversamento canale Verduno nel raccordo funzionale
 Arretramento tratto argine Talloria rispetto alle opere del viadotto e rivestimento argine con lastre in cls
 Scarico vasche V15 e V16 spostato in una bealera
 Nuova presa irrigua in destra al canale Verduno

AMBITO DI INTERFERENZA 8
 Sistemazione area interna allo svincolo di Alba ovest destinata a materiali contenenti intercalazioni gessose
 Snellimento parcheggio casello
 Copertura aree parcheggio

AMBITO DI INTERFERENZA 9
 Accorciamento e cambio tipologia del muro in prossimità del ponte Talloria
 Nuovo guado provvisorio per le fasi di cantiere durante la sistemazione del nodo Tanaro - Talloria
 Modifiche piste di cantiere in prossimità del nodo Tanaro-Talloria

- LEGENDA**
- Progetto
 - Sistemazioni idrauliche
 - Aree di cantiere
 - Viabilità di cantiere
 - Ambiti di interferenza
 - Modifiche ai tratti in sotterraneo dell'infrastruttura stradale
 - Modifiche dei tratti all'aperto dell'infrastruttura stradale
 - Modifiche alle infrastrutture interferite
 - Modifiche alla Canterizzazione
 - Modifiche al bilancio terre e utilizzo materiali

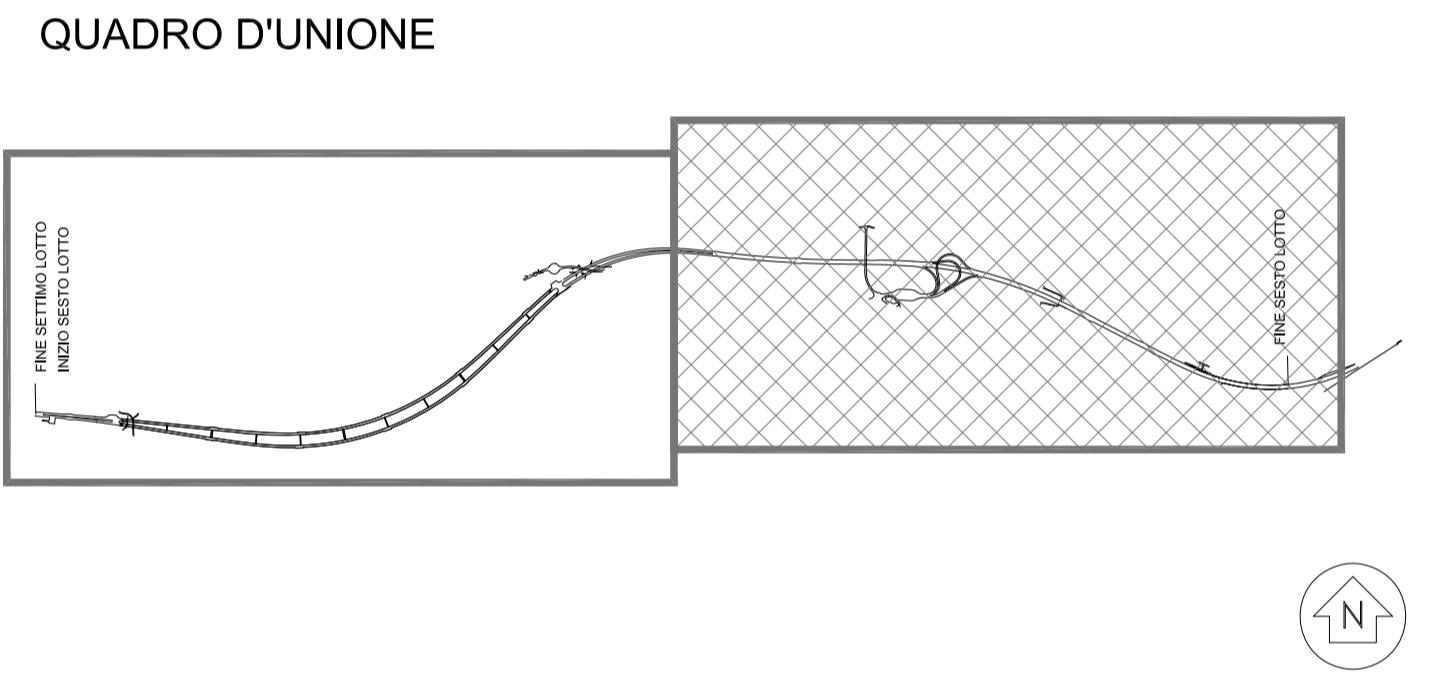

AUTOSTRADA ASTI - CUNEO S.p.A.

REGIONE PIEMONTE

PROVINCIA DI ASTI

PROVINCIA DI CUNEO

**COLLEGAMENTO AUTOSTRADALE
 ASTI - CUNEO**
 TRONCO II A21 (ASTI EST) - A6 (MARENE)
 LOTTO 6 RODDI - DIGA ENEL
 VERIFICA DI ASSOGGETTABILITA' EX ART. 20 D.LGS. 152/06

**MODIFICHE PROGETTUALI E IDENTIFICAZIONE AMBITI DI INTERFERENZA
 TAVOLA 2 DI 2**

Aggiornato:	Data:	Descrizione:	Revisato:	Contributo:	Approvato:	Coef.:	Lib.:	Ed.:	V.1.1.06
00	Marzo 2014		Arch. Visentini	Ing. Spogliardi	Ing. Ghislandi	2.6			
Aggiornato:	Data:	Descrizione:	Revisato:	Contributo:	Approvato:	Data:	MARZO 2014		
Aggiornato:	Data:	Descrizione:	Revisato:	Contributo:	Approvato:	Scale:			

PROGETTISTA e RESP. INTEGRAZIONE PRESTAZIONI SPECIALISTICHE:
 Dott. Ing. Enrico Ghislandi
 Albo di Milano
 N° A 16993

SINA

CONCESSIONARIA:
AUTOSTRADA ASTI - CUNEO S.p.A.