


- Legenda**
- Comune di Aliano - Zona E, zona agricola in accordo al P.R.G del 30/04/1984
  - Comune di Galliciano
  - Comune di Roccanova
  - Comune di Sant'Arcangelo
  - Parco Eolico "Serra della Croce"
  - Stazione RTN 380 / 150 kV "Aliano"
  - Caviddotto AT 36 kV

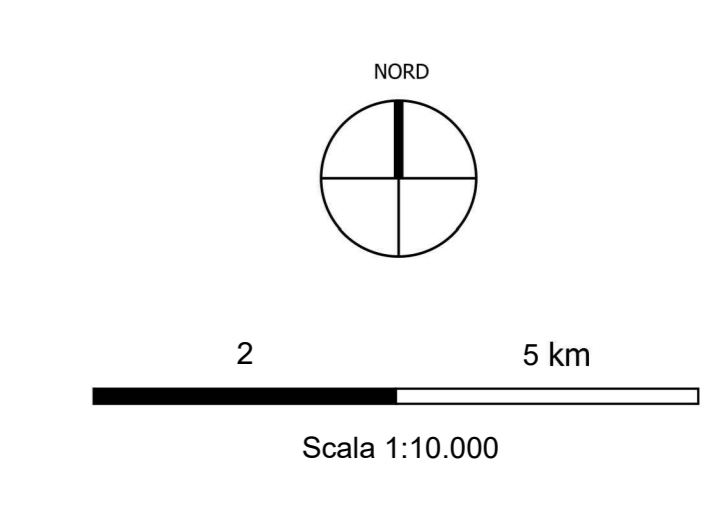

N. ELABORAZIONE	LIVELLO	STADIO	REVISIONI	DATA	DESCRIZIONE	AUTORE	DATA	DESCRIZIONE

**OGGETTO:** Progetto dell'impianto eolico denominato "Serra della Croce" della potenza complessiva di 48 MW con storage da 50 MW da realizzare nei Comuni di Sigilano (MT) e Aliano (MT).

**COMMITTENTE:** KHAKY ENERGY S.r.l.  
Z.L. Lotto n. 31  
74020 San Marzano di S.G. (TA)

**TITOLO:**  
A.16.a ELABORATI GENERALI  
A.16.a.2.a Stralcio dello strumento urbanistico generale - riquadro A

**PROJETTO engineering s.r.l.**  
società d'ingegneria  
direttore tecnico  
Ph.D. Ing. LEONARDO FILOTICO

**ORDINE DEGLI INGEGNERI della Provincia di TARANTO**  
Dist. Ing. FILOTICO Leonardo  
N. 1812

**SCALA:** 1:10.000  
**ELAB.:** APL\_2A

Tutti i diritti di autore sono riservati a termini di legge. E' vietata la riproduzione senza autorizzazione.

