


- Legenda**
- Aerogeneratori
 - Area Spazzata
 - Fondazione Aerogeneratore
 - Piazzola Permanente
 - Piazzola Temporanea
 - Area di manovra gru
 - Cavidotto AT 36 kV
 - Cavidotto MT 30 kV
 - Stazione di utenza 36/30 kV
 - Storage 50 MW
 - Viabilità**
 - Viabilità di nuova realizzazione
 - Viabilità esistente
 - Viabilità esistente da adeguare
 - Raggi di curvatura**
 - Allargamento stradale in curva
 - Area di sorvolo
 - Limiti Amministrativi**
 - Limiti Comunali
 - Limiti Provinciali
 - Curve di livello 5 m

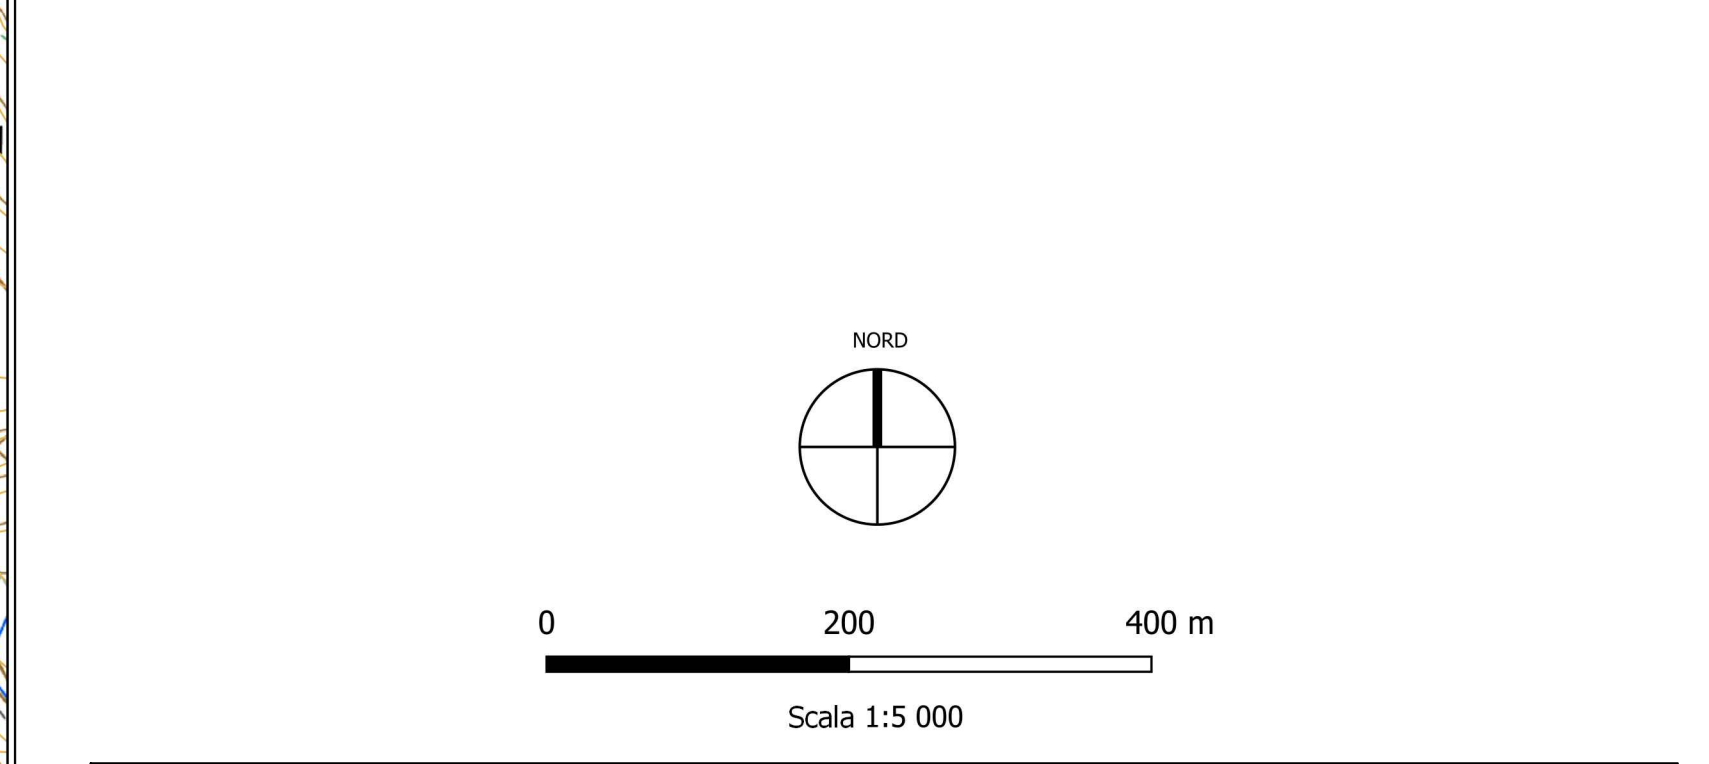

PROGETTO: PIANIMETRIA GENERALE AREA OGGETTO DI INTERVENTO CON INDICAZIONE DELLE CURVE DI LIVELLO SETTORE: ENERGIA DATA: 15/05/2024		CLIENTE: KHAKY ENERGY S.r.l. VIA: San Marzano s.s. CAP: 74020	
OGGETTO: Progetto dell'impianto fotovoltaico denominato "Serra della Croce" della potenza complessiva di 48 MW con storage da 50 MW da realizzare nei Comuni di Sogliano (AN) e Alano (MC)		COMMITTENTE: KHAKY ENERGY S.r.l. Z.I. Lotto n.31 74020 San Marzano di S.G. (TA)	
TITOLO: A.16 a ELABORATI GENERALI A.16 a.15.f Pianimetria generale area oggetto di intervento con indicazione delle curve di livello		PROGETTISTA: PROJETTO engineering s.r.l. società di ingegneria direttore tecnico Ph.D. Ing. LEONARDO FILOTICO	
Nota Legale: Via dei Mille, 3/1024 Montebelluna Tel: +39 0430 910011 - Fax: +39 0430 910012 C.A.P. 31040 Montebelluna (TV) - P.IVA: 0246902033		ORDINE DEGLI INGEGNERI della Provincia di TABARNO Dist. Ing. FILOTICO Leonardo N. 1812	
Tutti i diritti di autore sono riservati a termini di legge. E' vietata la riproduzione senza autorizzazione.		CARTA: AD SCALA: 1:5.000 ELAB: APL15D	