
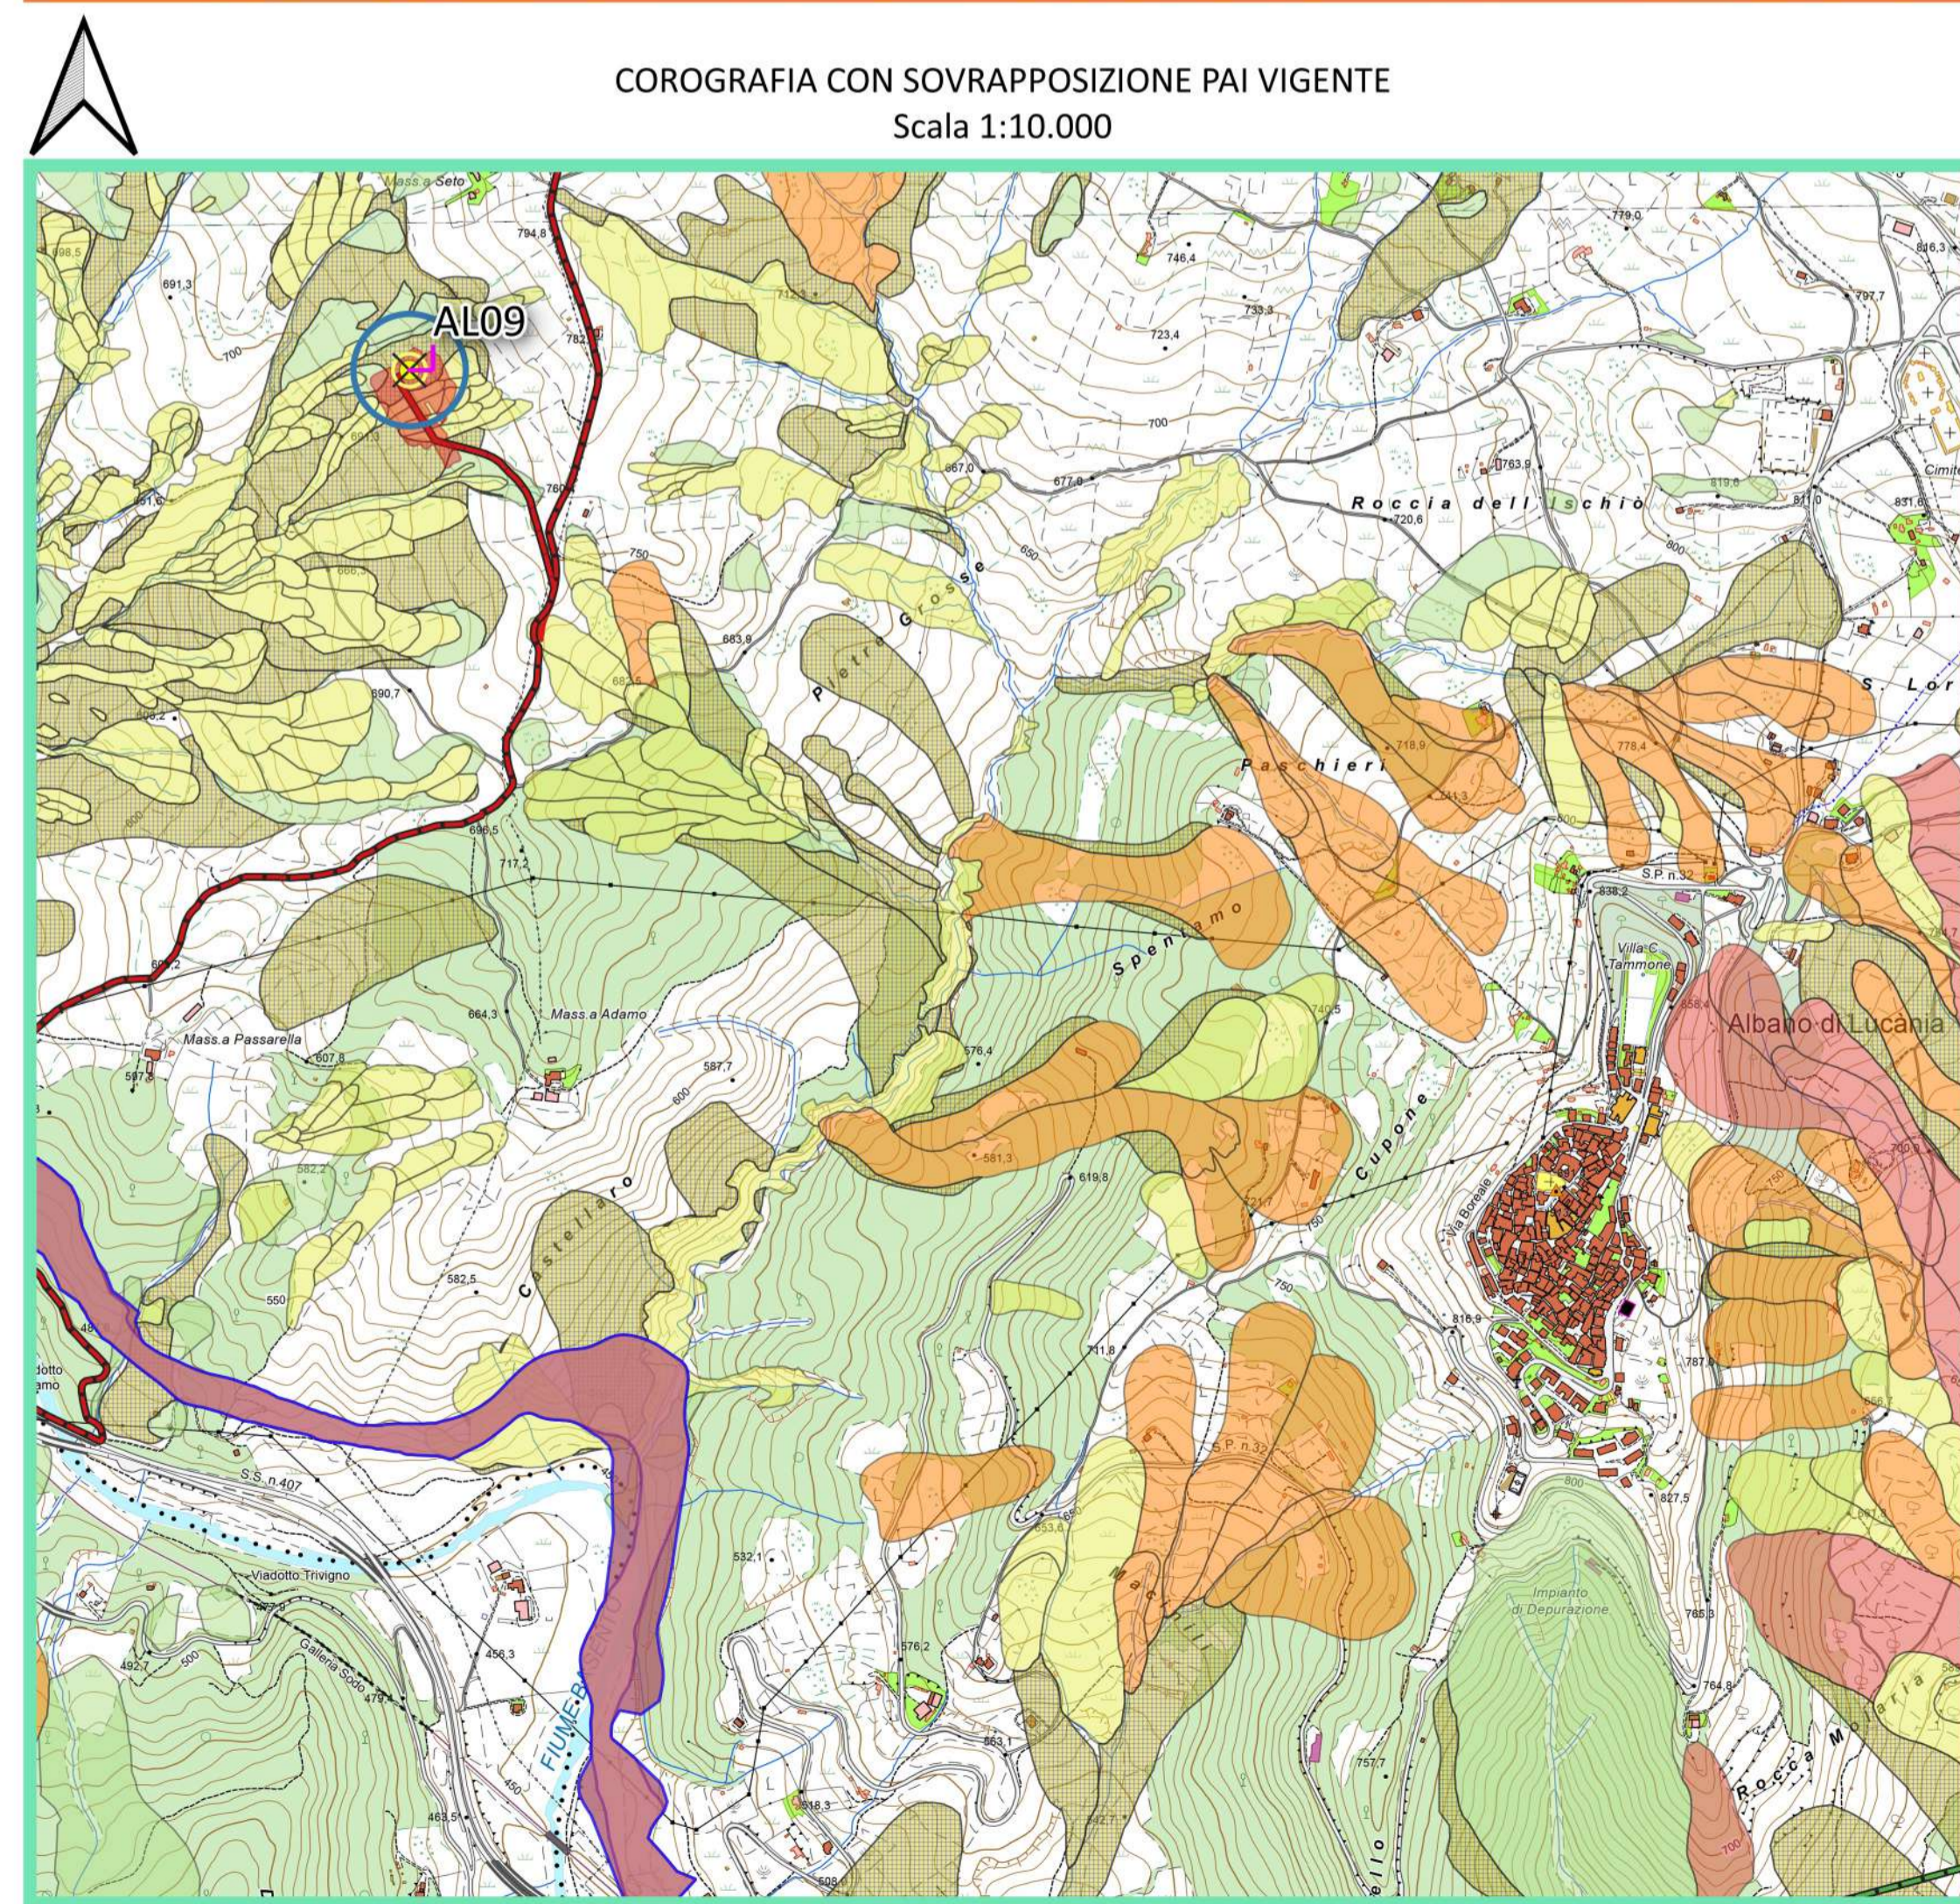
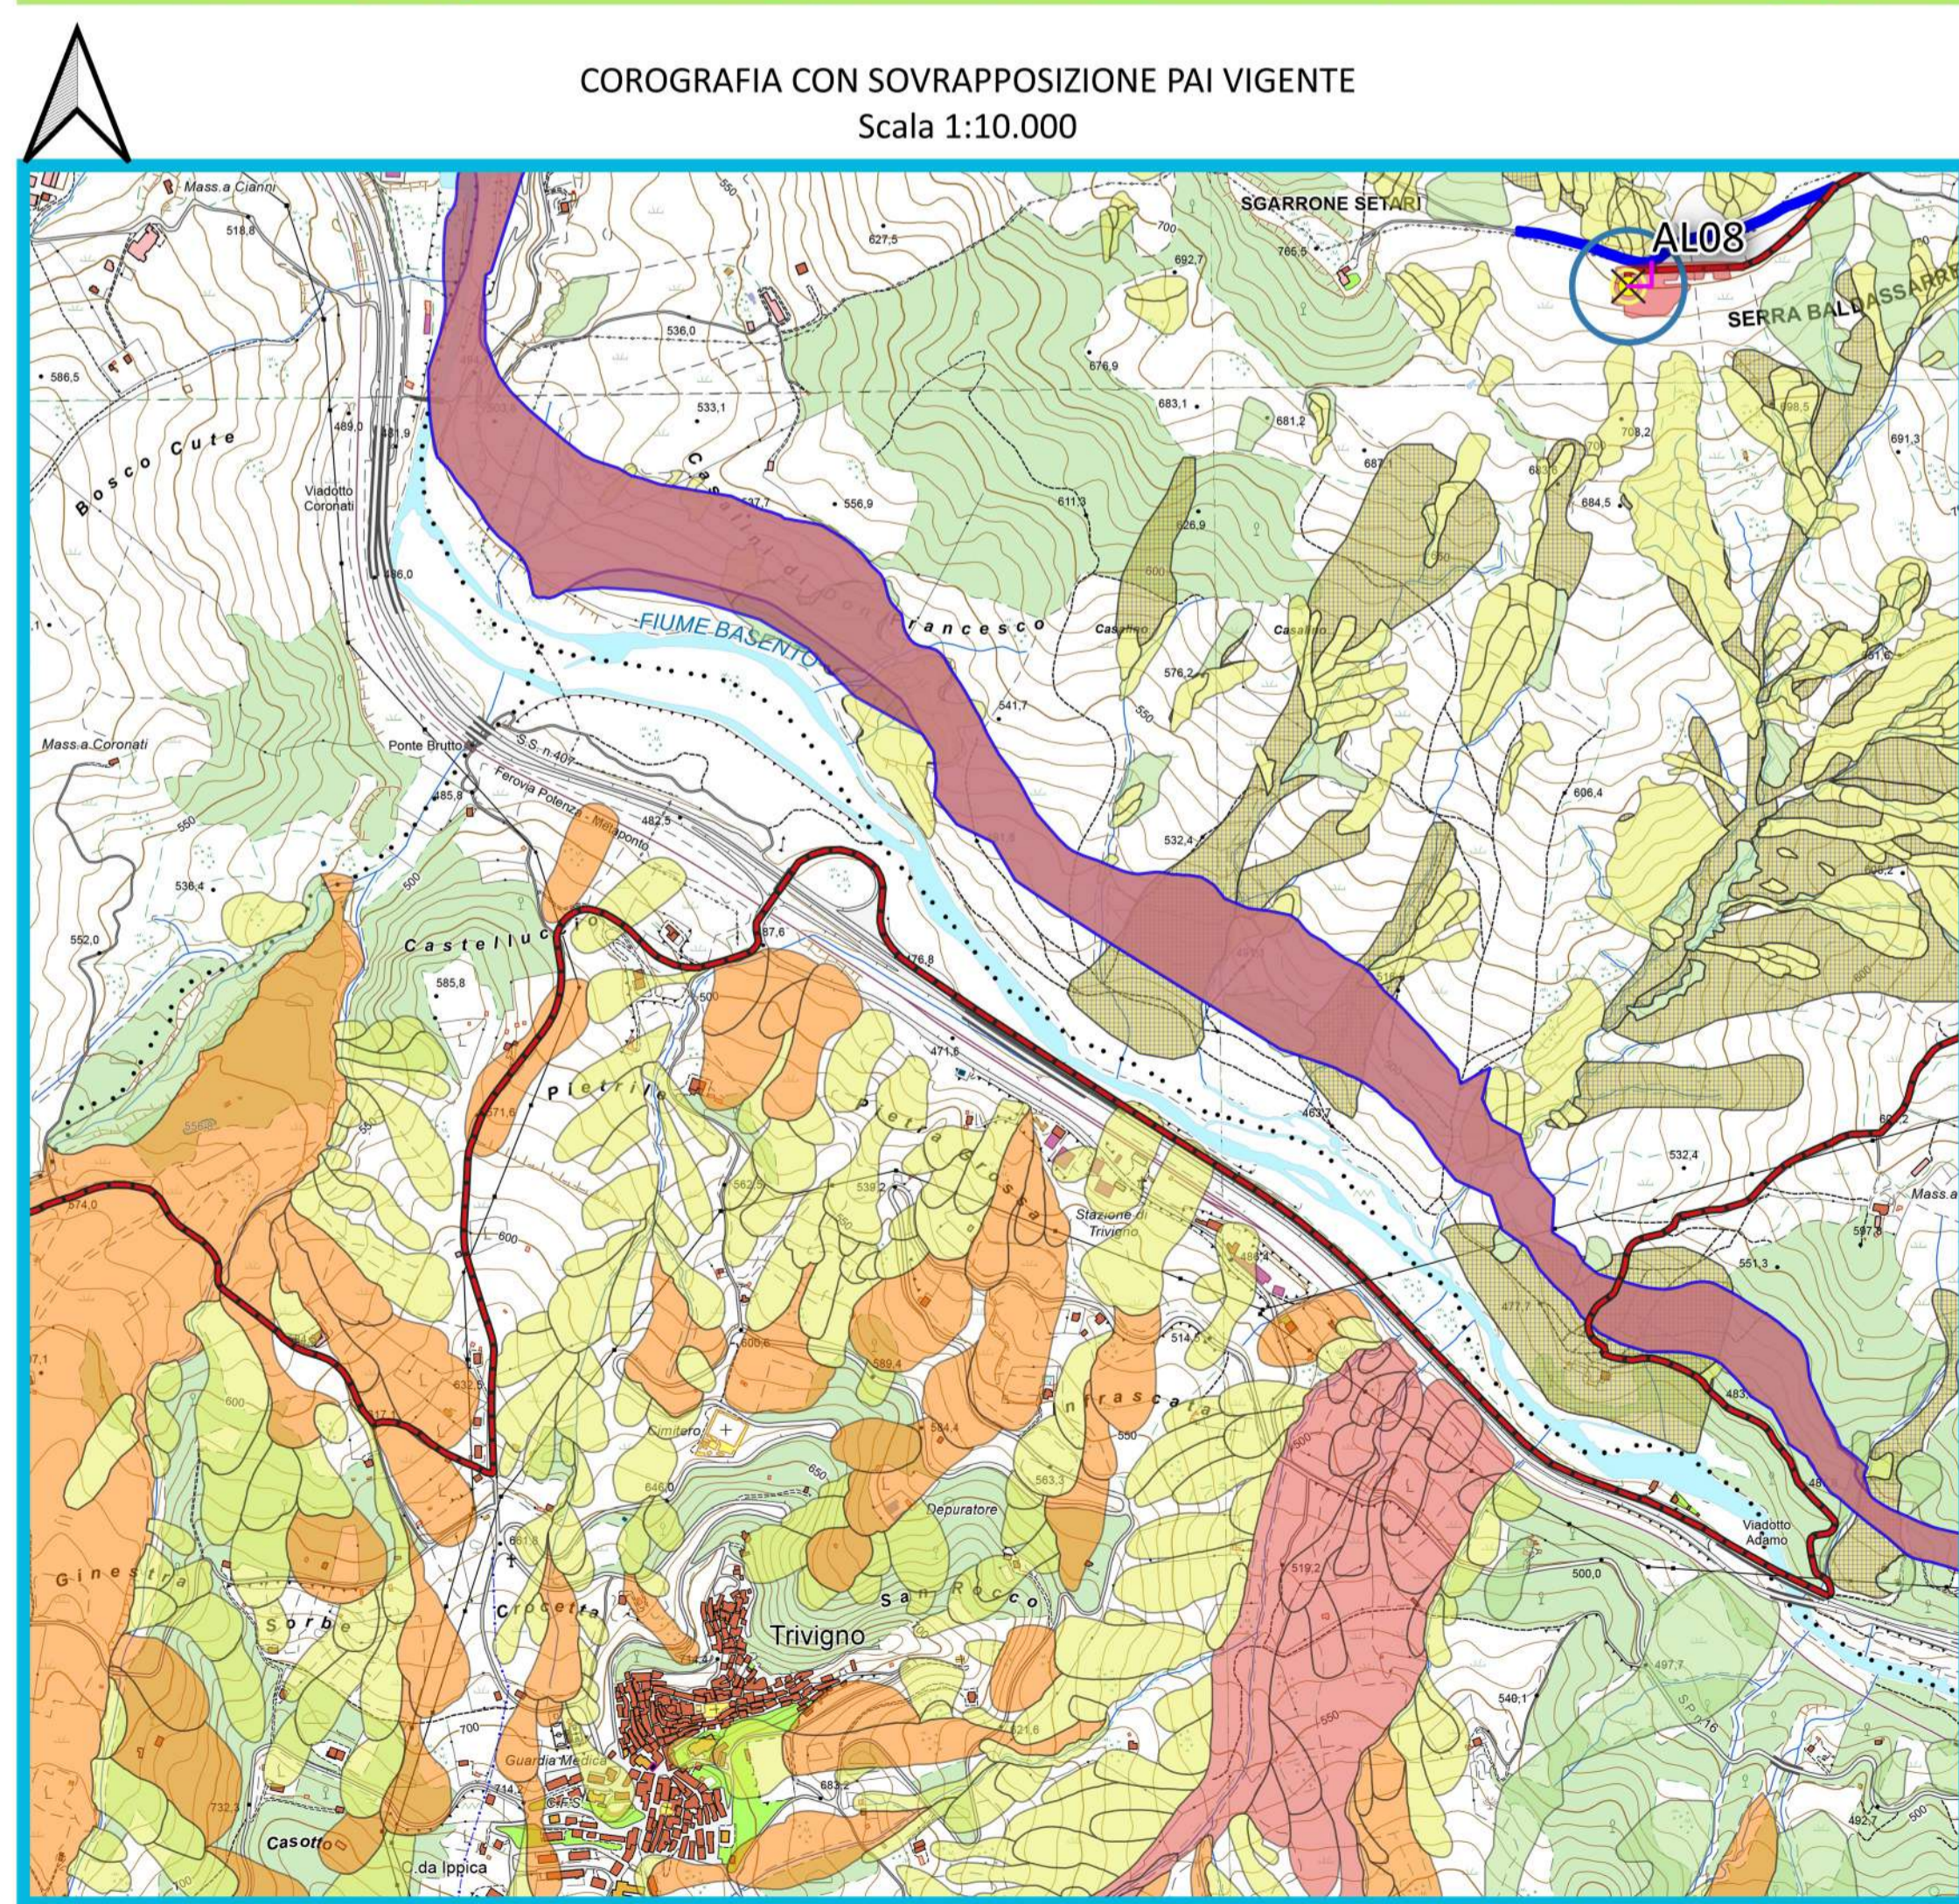


- LEGENDA**
- Parco ALBANO**
- Aerogeneratore
 - Sorvolo
 - Ingombro piazzola di montaggio
 - Linea Alta Tensione
 - Linea Media Tensione
 - Raccordi 150kv
 - Viabilità esistente
 - Viabilità di Progetto
 - Sottostazione Elettrica Utente
 - Sottostazione Elettrica Terna
- Area a rischio frana**
- ASV
 - P
 - R1
 - R2
 - R3
 - R4
- Area a rischio idraulico**
- fasce_500_diss_tot
 - fasce_200_diss_tot_2019
 - fasce_30_diss_tot_2019

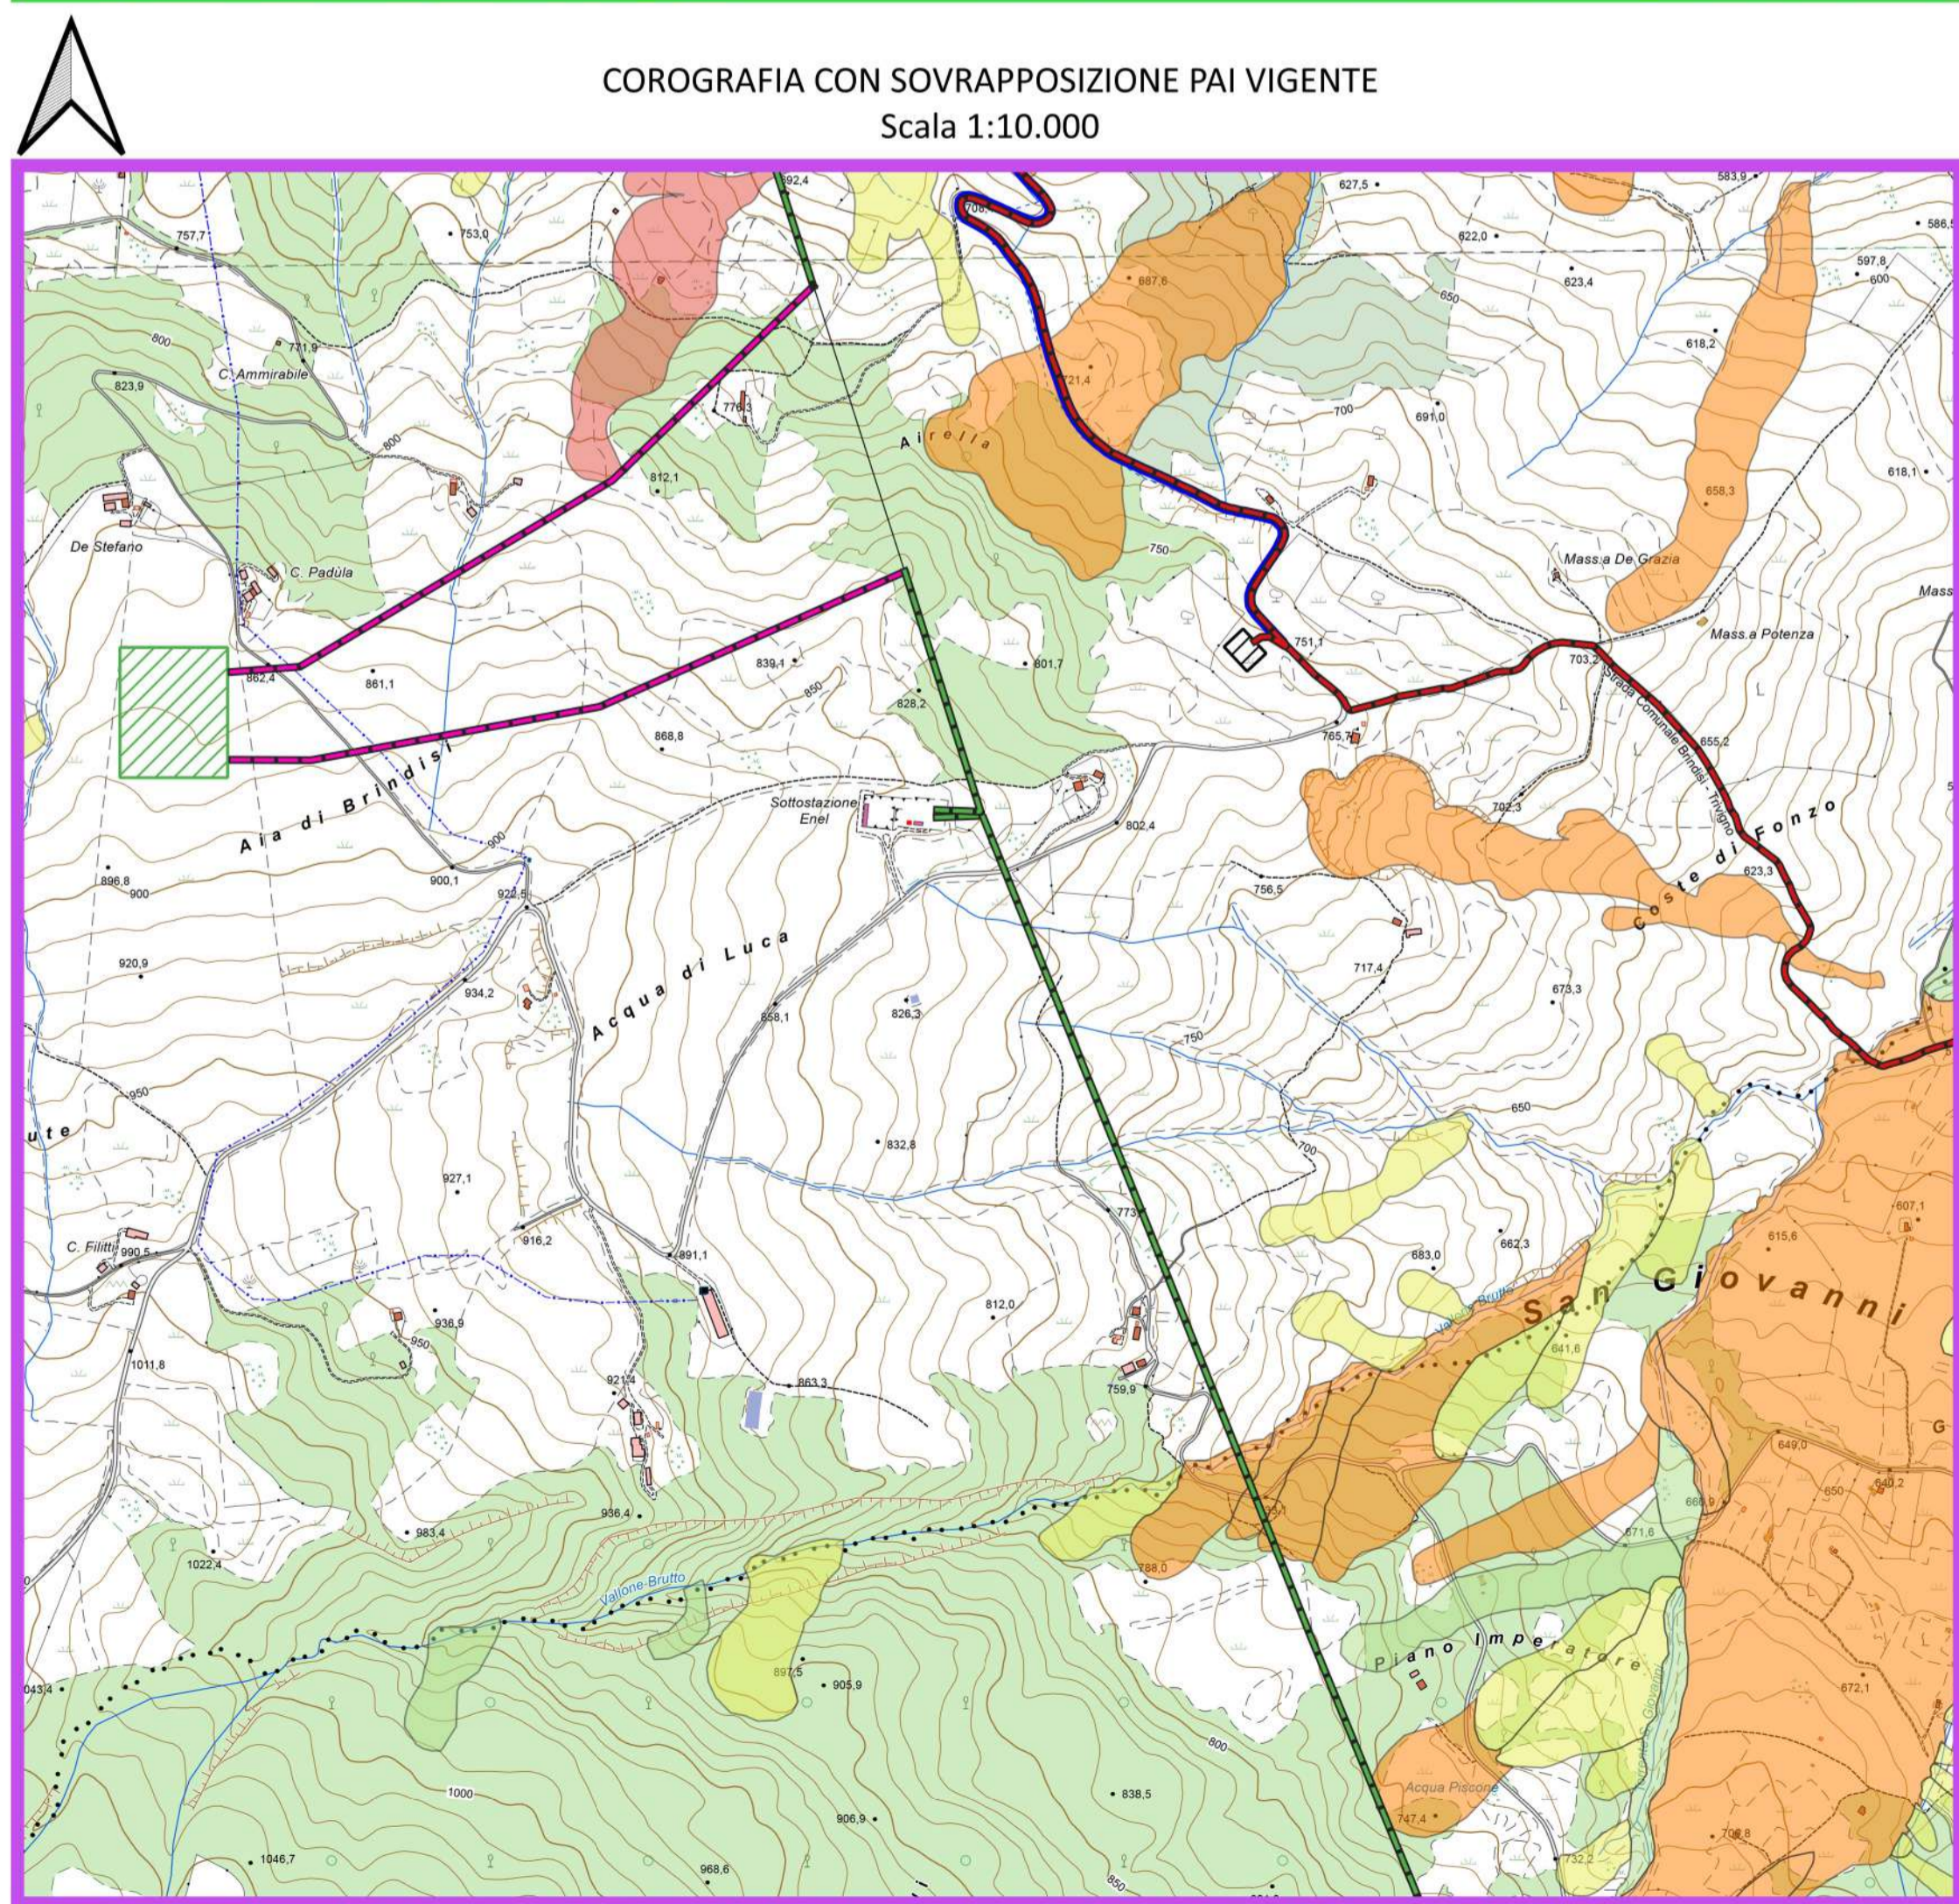

AUTORIZZAZIONE UNICA Ex D. Lgs. n. 387/2003

REGIONE BASILICATA
Progetto Definitivo

Parco Eolico Albano di Lucania

Titolo elaborato:
Relazione Geologica – Stralci planimetrici con sovrapposizione PAI vigente

PA	MF	GD	EMISSIONE	15/03/24	0	0
REDATTO	CONTR.	APPROV.	DESCRIZIONE REVISIONE DOCUMENTO	DATA	REV	

PROPONENTE
 CLEAN ENERGY PRIME SRL
Via A. De Gasperi n. 8
74023 Grottaglie (TA)

CONSULENZA
 ecodor
build a renewable future
GECODOR SRL Via A. De Gasperi n. 8
74023 Grottaglie (TA)
IL GEOLOGO Dott. Pier Luigi Anasparsi
Viale B. Croce 79 – Ascoli Piceno

CCCodice: ALEG019 Formato A1 Scala 1:10.000 Foglio 1 di /