

Legenda

- Parco Eolico Albano
- Porto di Taranto
- Confini Comunali interessati
- Albano di Lucania
- Tricarico
- Vaglio Basilicata
- Tolve

LEGENDA

- AL n°... Ingombro piazzola di montaggio
- Interventi puntuali
- Adeguamenti stradali continui
- Area di trasbordo
- Confini comunali
- Ingombro strada esistente da adeguare
- Ingombro viabilità di progetto
- Percorso di accesso al Parco
- Rotore WTG - D = 170 m
- Identificativo nodo adeguamento viabilità
- Identificativo intervento puntuale viabilità
- Confini catastali

AUTORIZZAZIONE UNICA EX D. LGS. N. 387/2003

REGIONE BASILICATA
Progetto Definitivo
Parco Eolico Albano


Titolo elaborato:
PLANIMETRIA CON DETTAGLI COME DA ROAD SURVEY - VIABILITÀ ESTERNA SU CATASTALE

MT	CG	GD	Prima emissione	15/03/24	00
REDAITTO	CONTR.	APPROV.	DESCRIZIONE REVISIONE DOCUMENTO	DATA	REV

PROPRONTE
CLEAN ENERGY PRIME SRL
Via A. De Gasperi n. 8
74023 Grottaglie (TA)

CONSULENZA
ecodior
build a renewable future
GEODOR SRL
Via A. De Gasperi n. 8
74023 Grottaglie (TA)
PROGETTISTA
Ing. Gaetano D'Oronzio

R.1_INTERVENTO 1

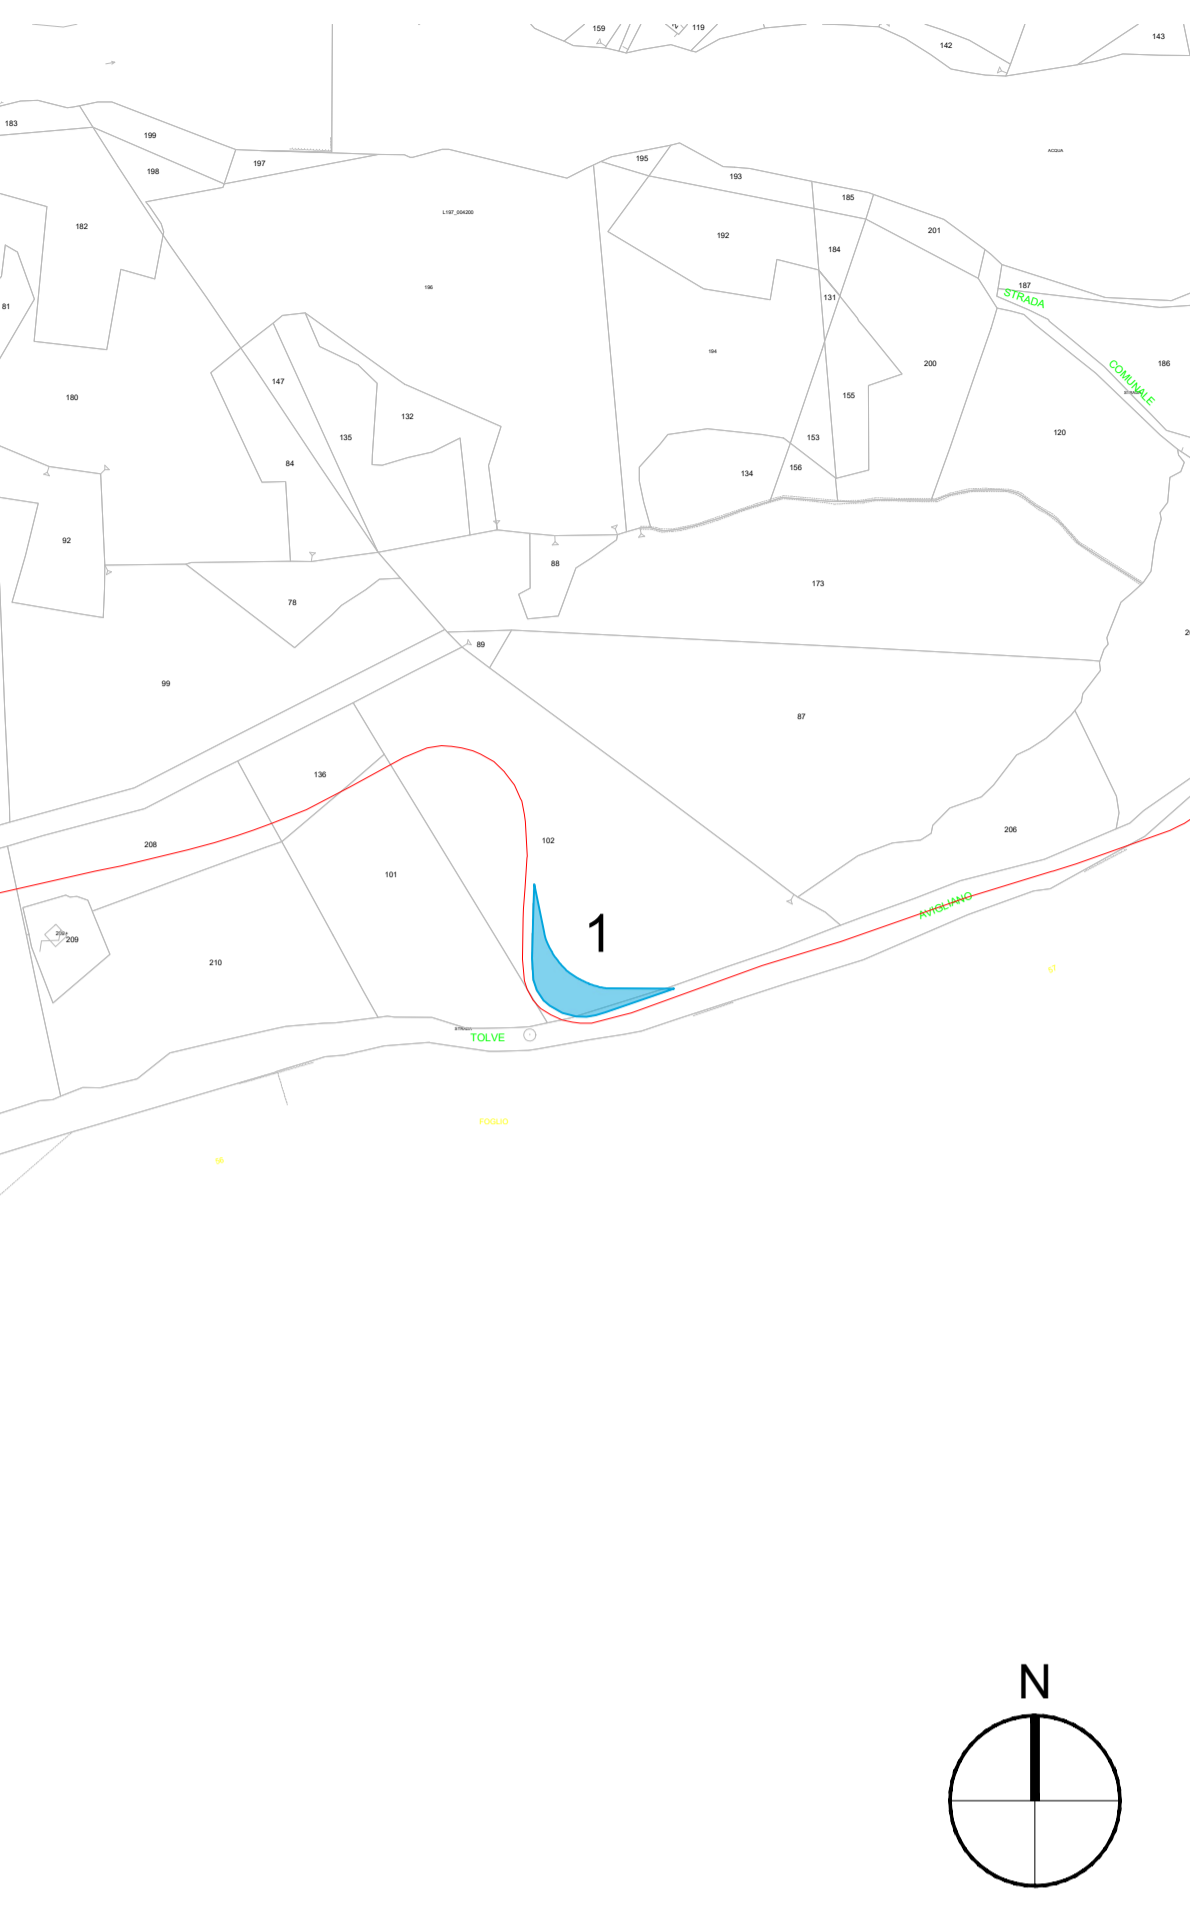


R.2_INTERVENTO 2









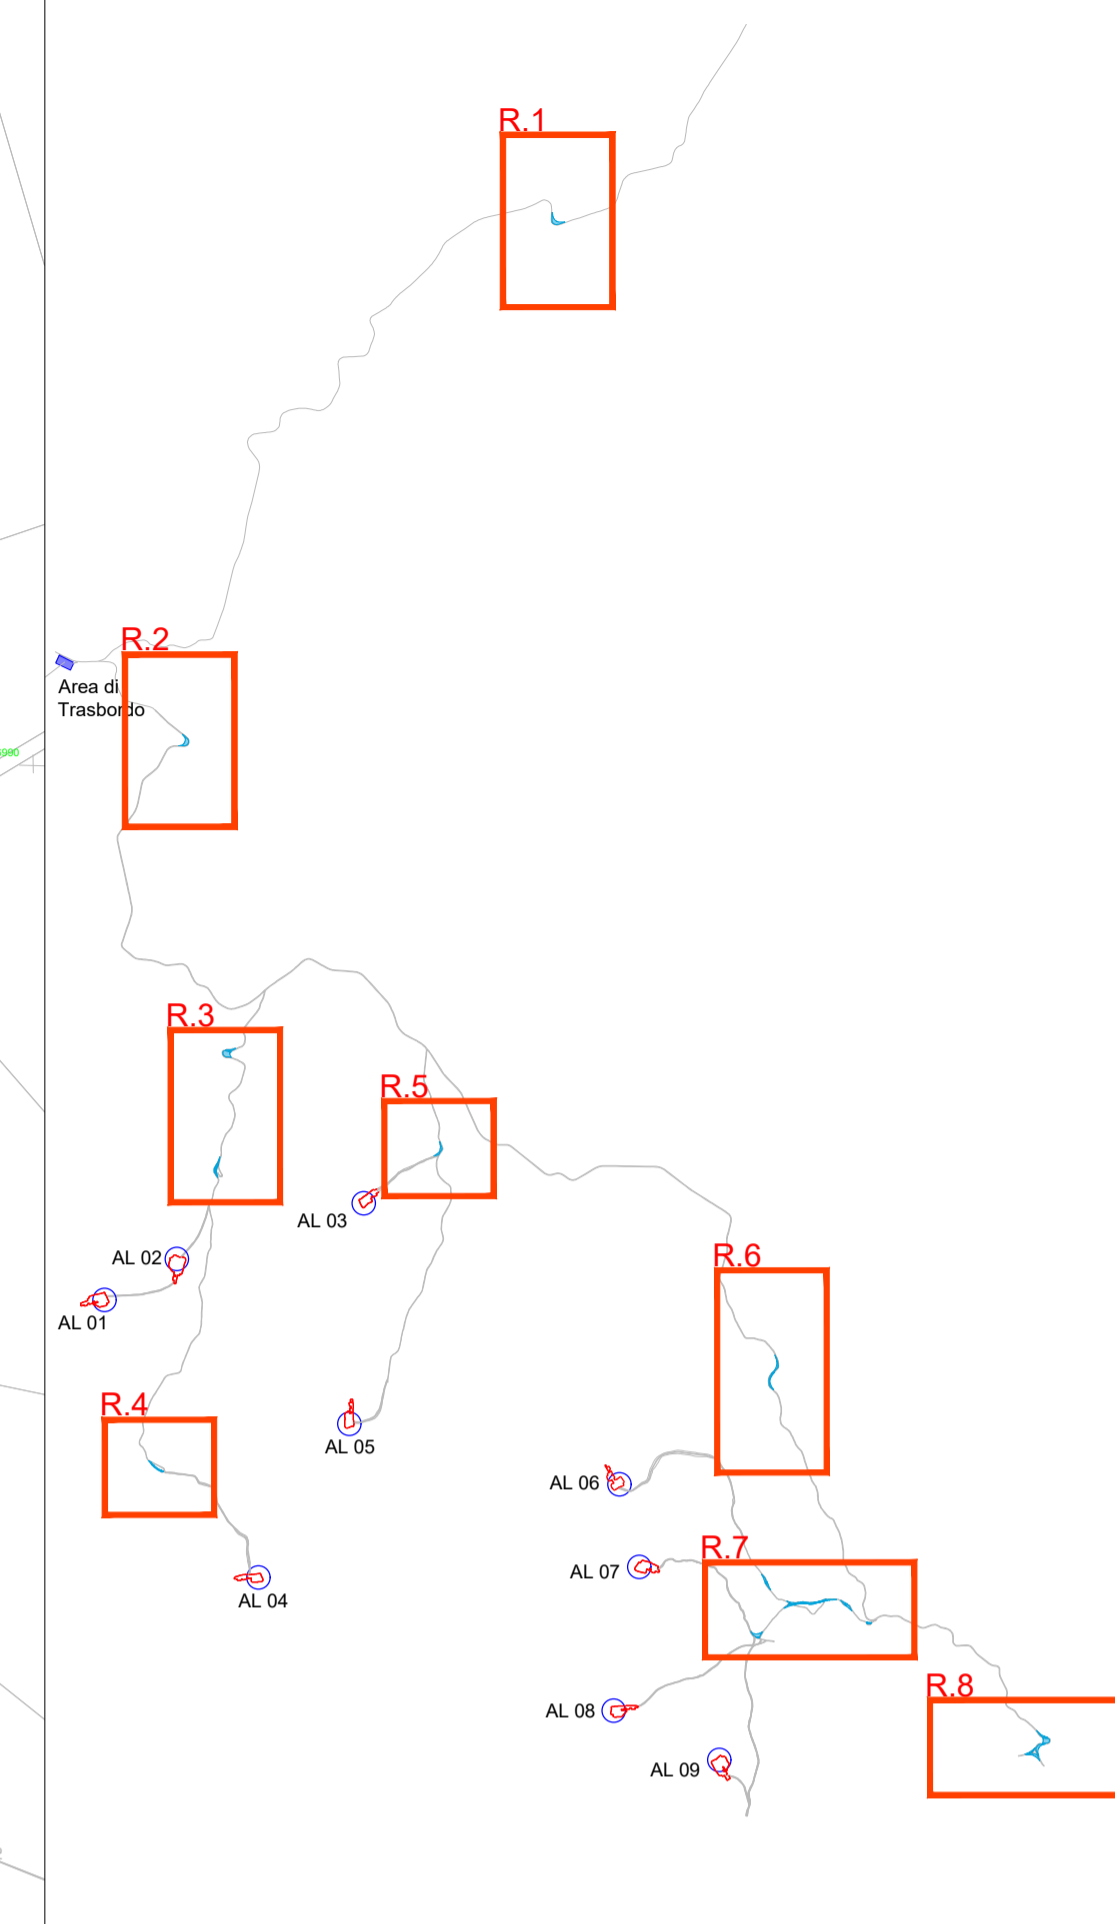


R.3_INTERVENTI 3/4



K-PLAN




LEGENDA

-  Interventi puntuali
-  Strada esistente da adeguare
-  Ingombro strada esistente da adeguare
-  Viabilità di progetto
-  Ingombro viabilità di progetto
-  Viabilità esistente
-  Percorso di accesso al Parco
-  Identificativo intervento puntuale viabilità
-  Confini catastali


NOTA:
Per approfondimenti su tutti gli interventi si rimanda alla relazione ALEG024_Relazione viabilità di accesso al cantiere (road survey)

SCALA GRAFICA 1:5.000


R.4_INTERVENTO 5

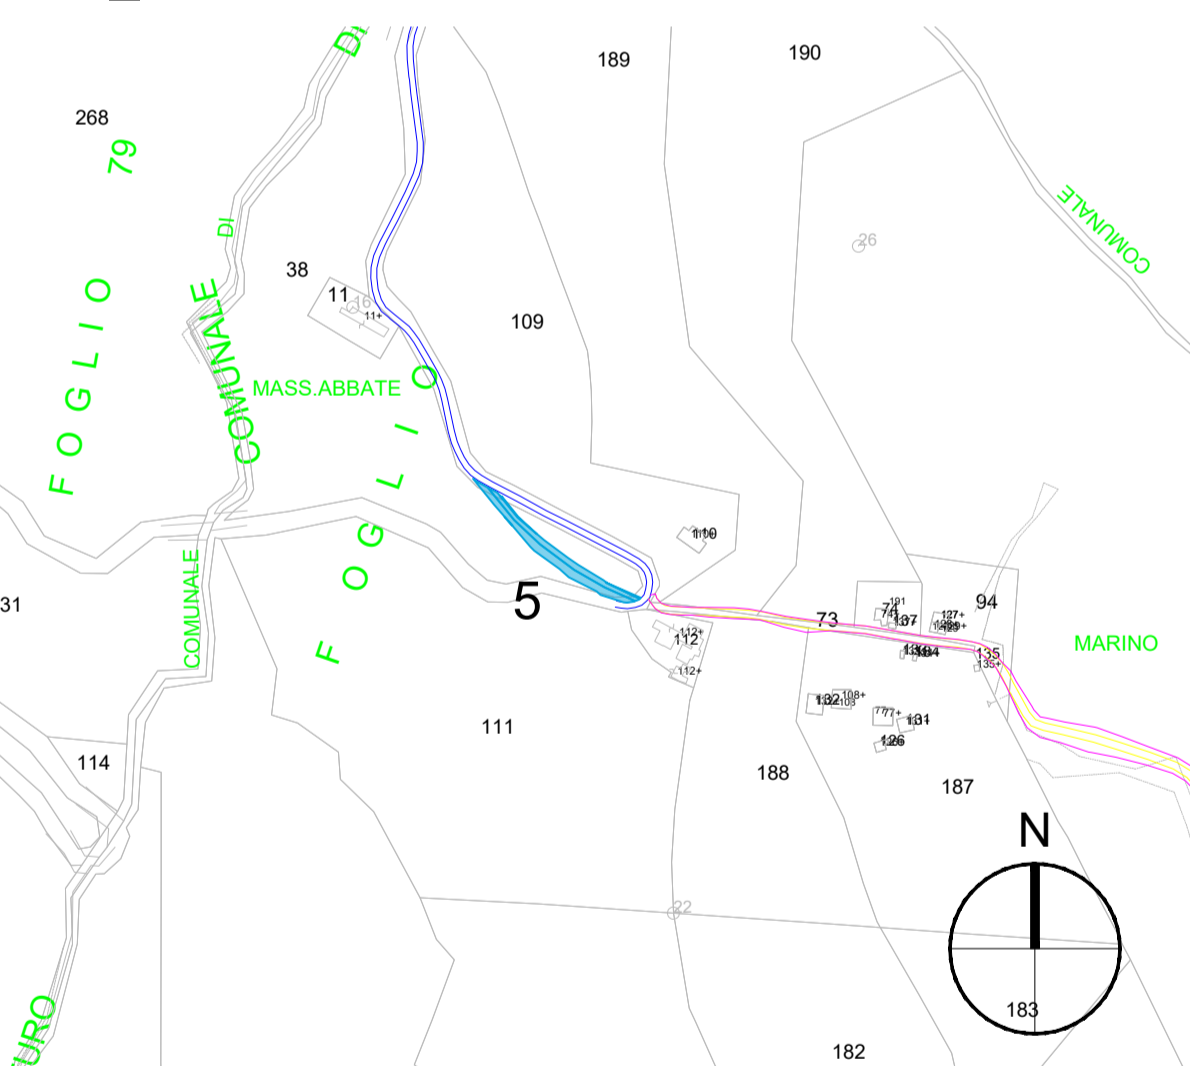


R.6_INTERVENTO 7

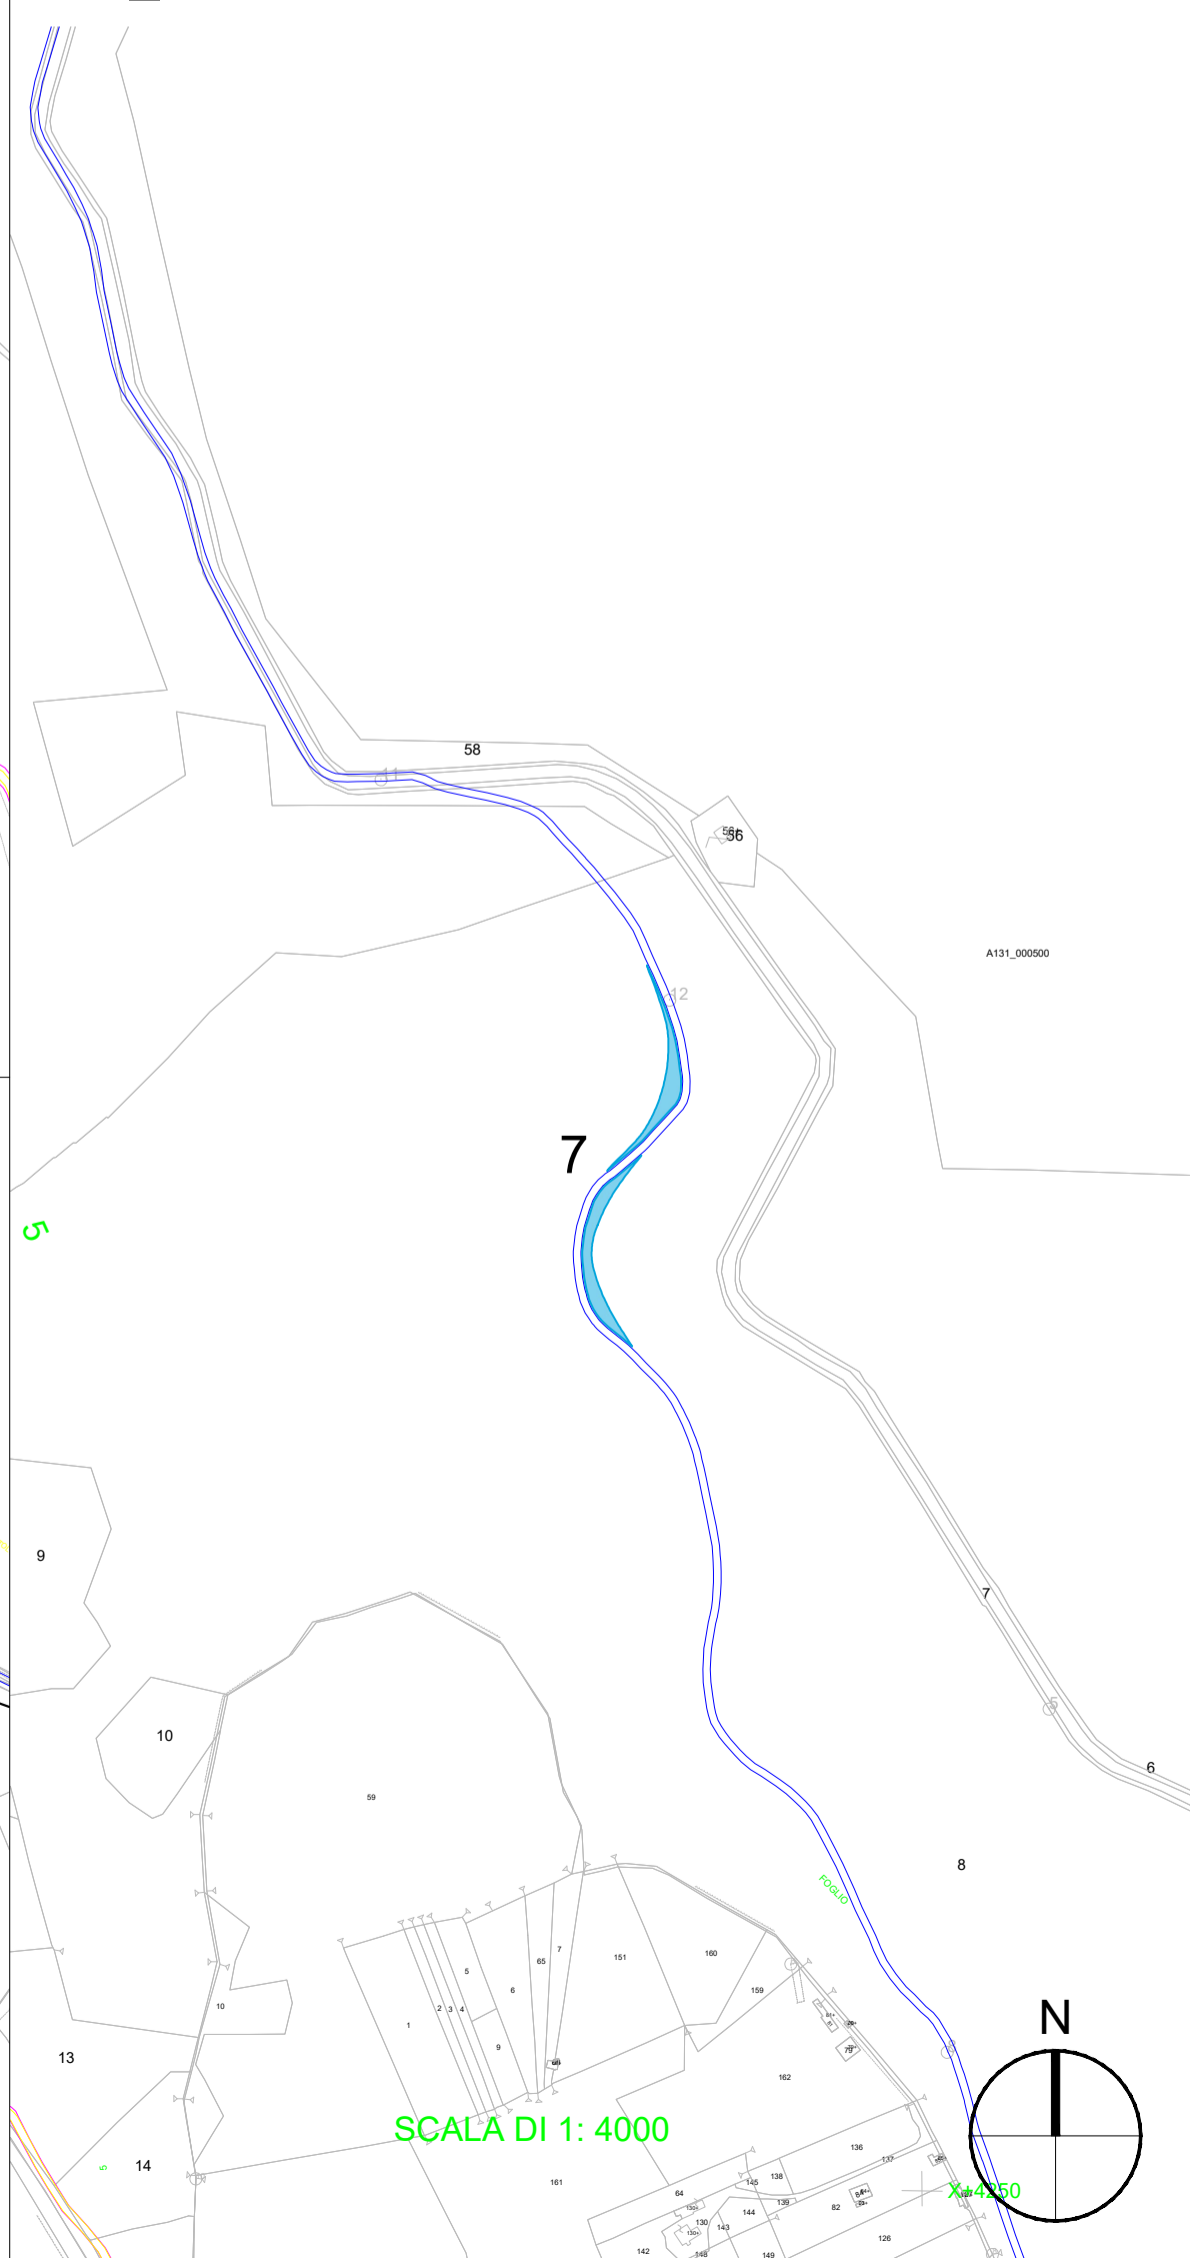


R.7_INTERVENTI 8/9/10/11/12/13

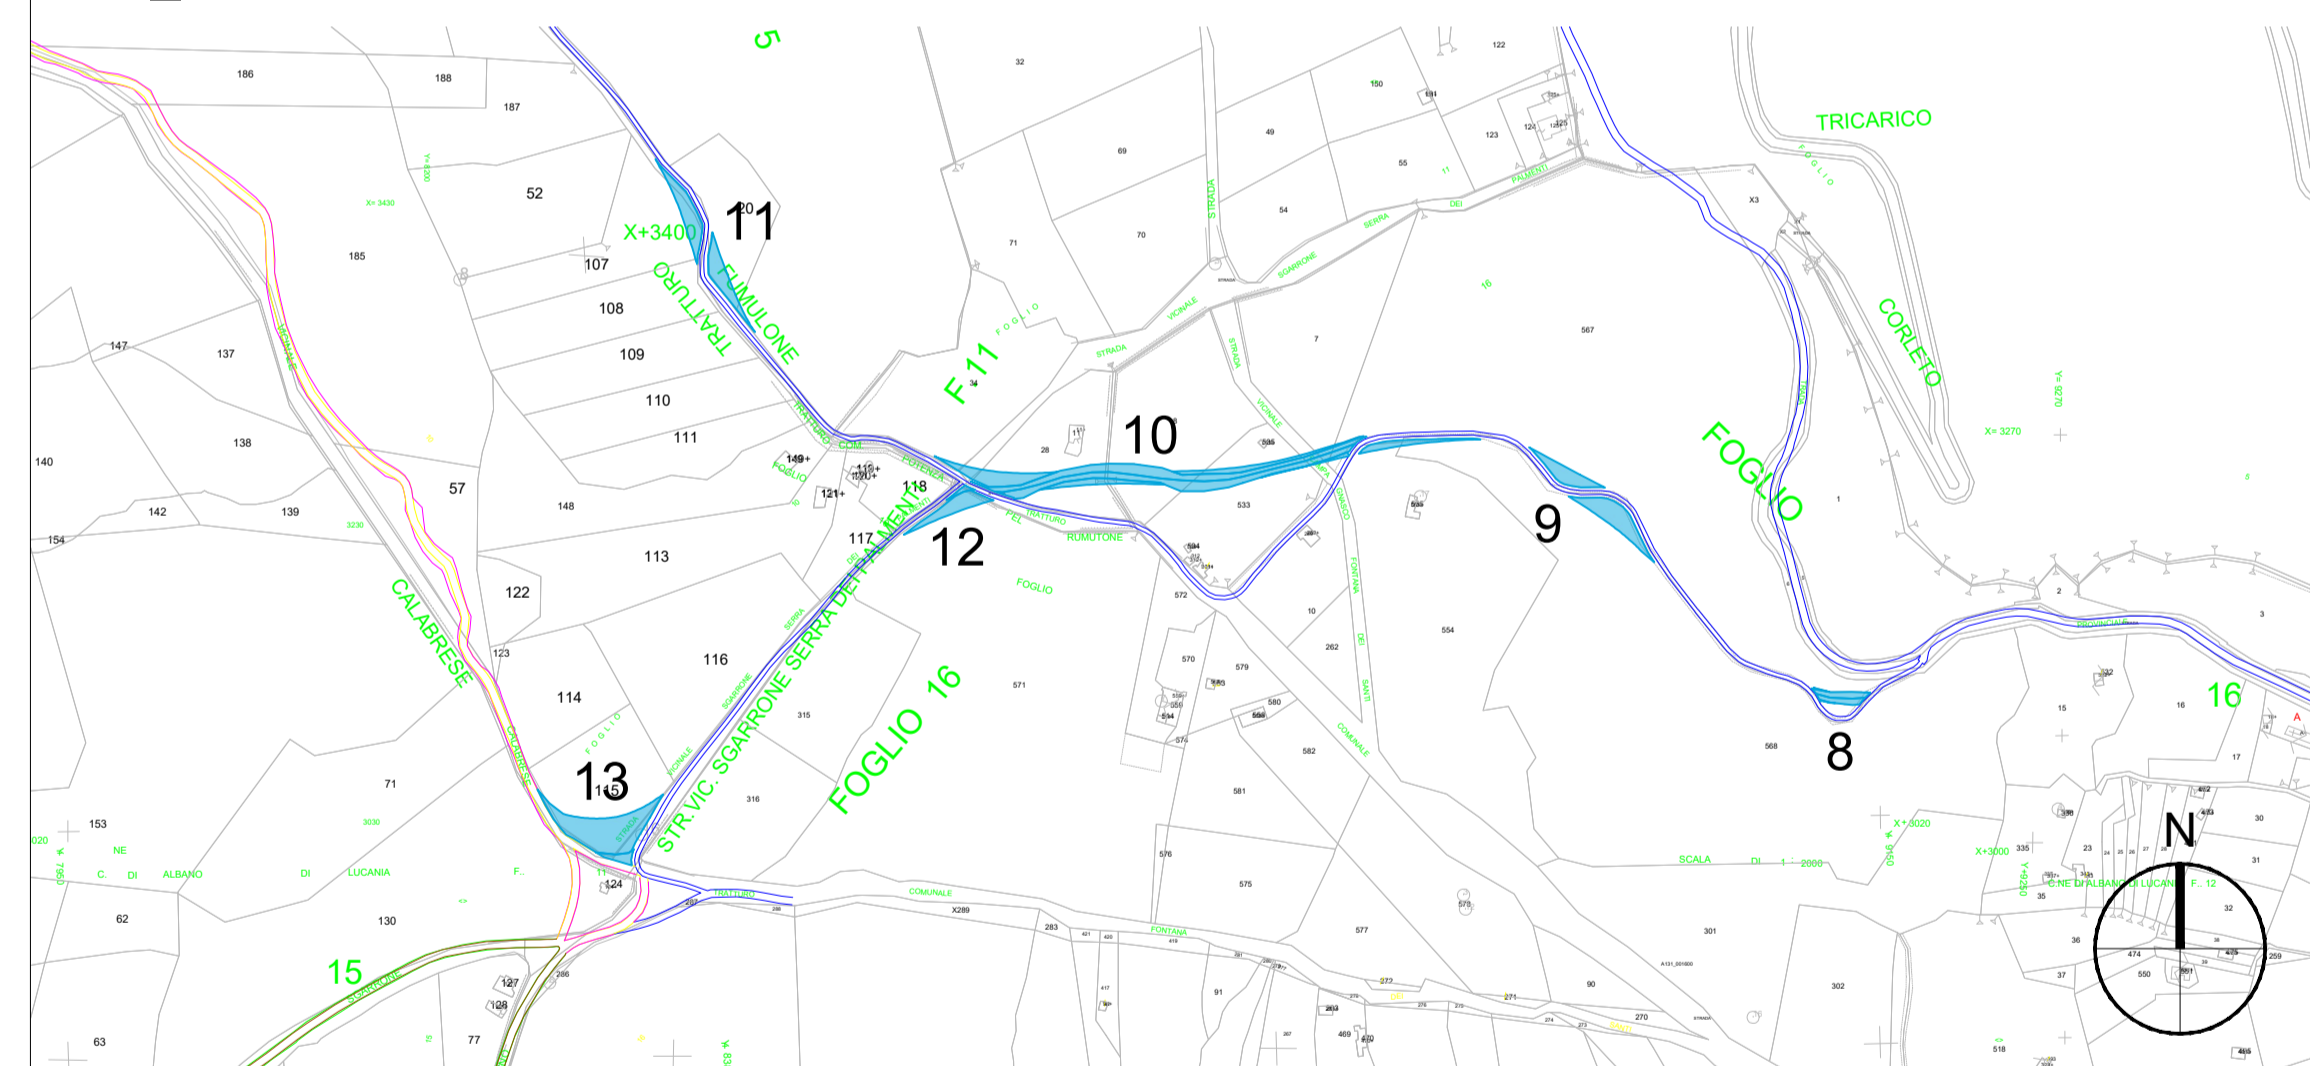

R.5_INTERVENTO 6

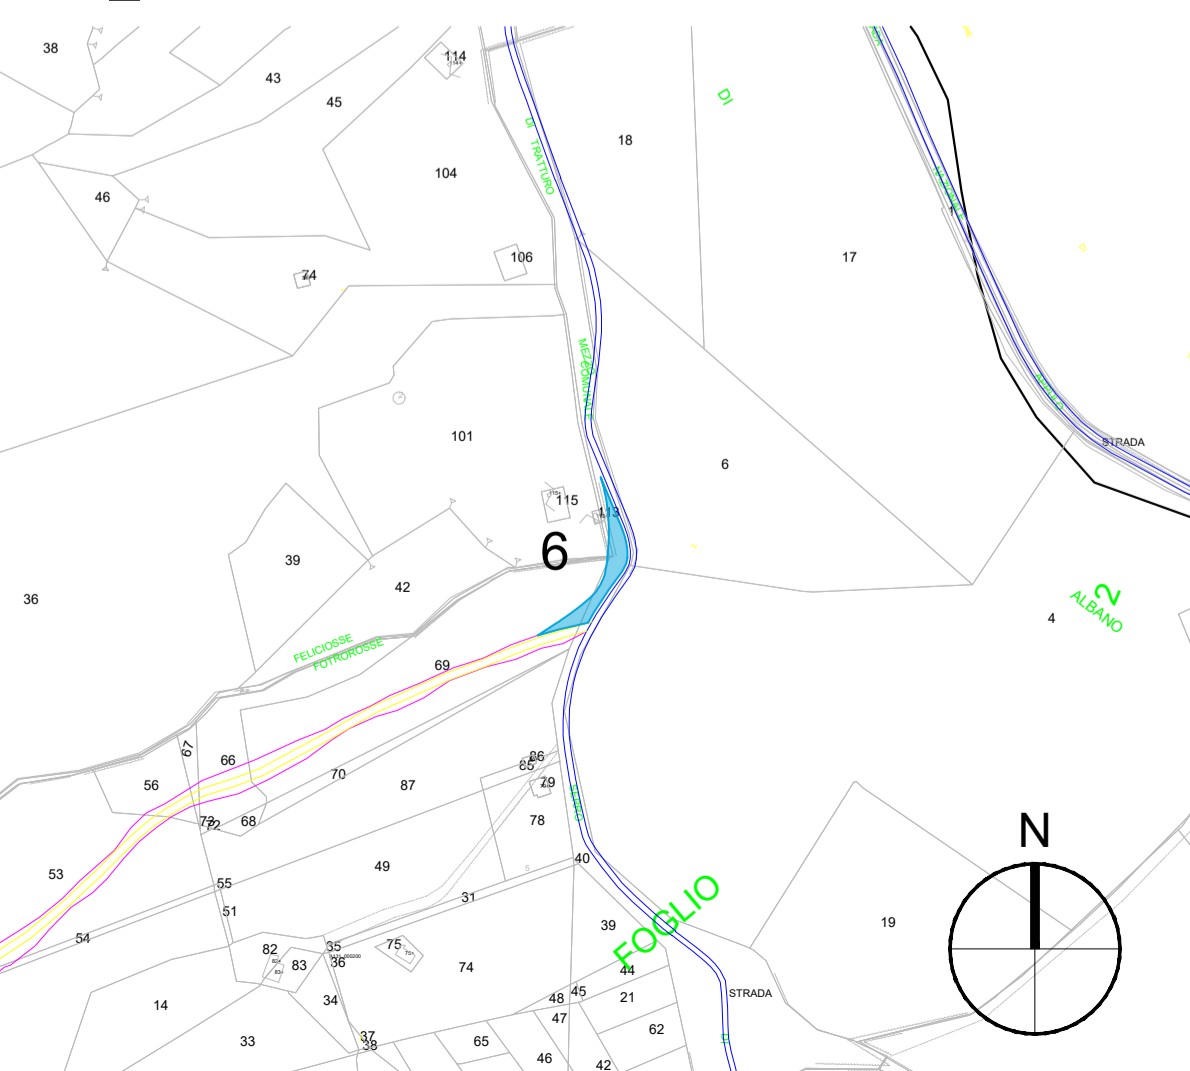

R.8_INTERVENTI 14/15

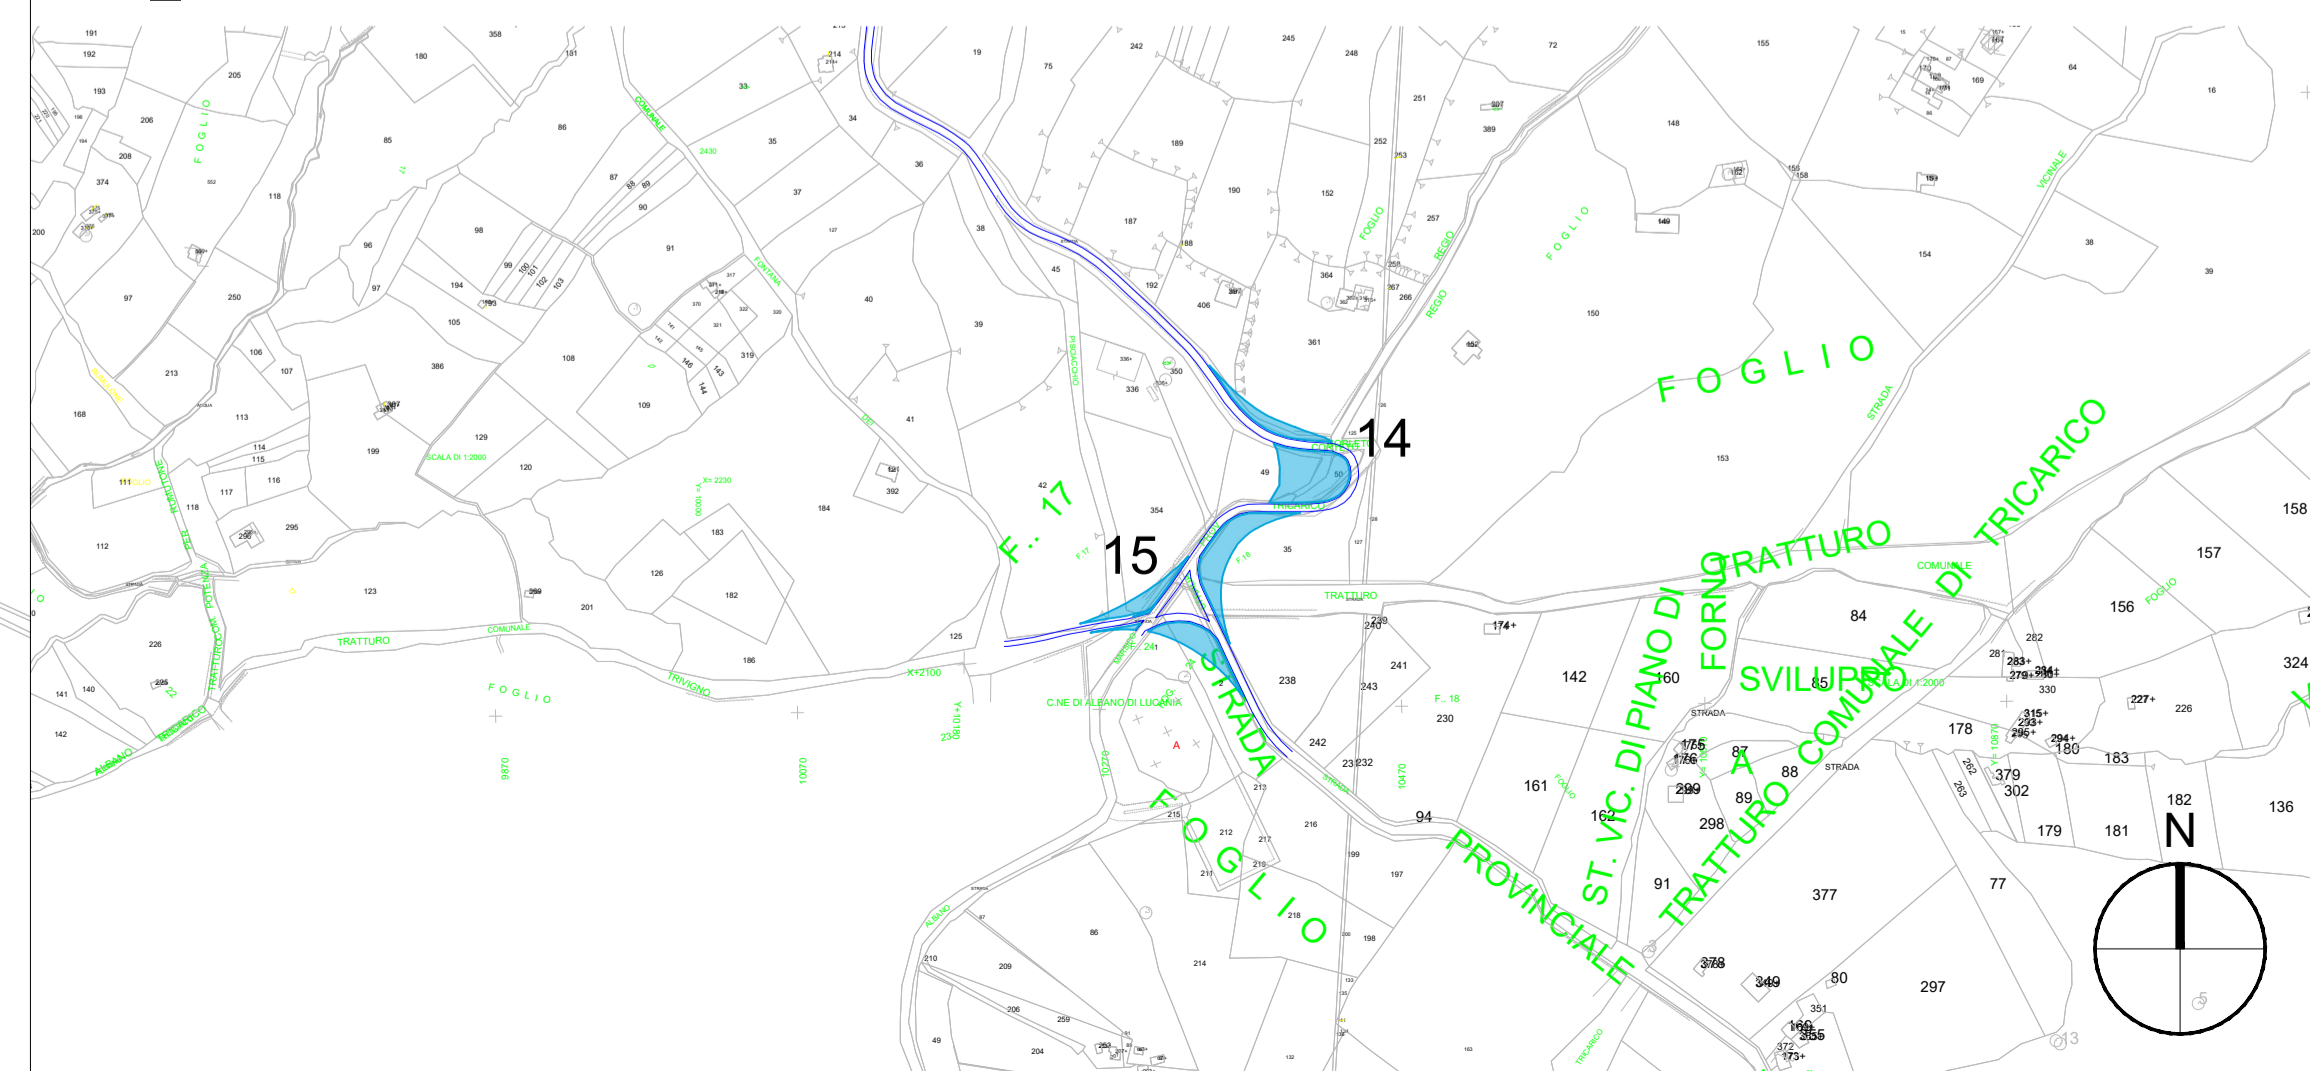

AUTORIZZAZIONE UNICA EX D. LGS. N. 387/2003



Parco Eolico Albano

Titolo elaborato:
PLANIMETRIA CON DETTAGLI COME DA ROAD SURVEY - VIABILITÀ ESTERNA SU ORTOFOTO

MT	CG	GD	Prima emissione	15/03/24	00
REDATTO	CONTR.	APPROV.	DESCRIZIONE REVISIONE DOCUMENTO	DATA	REV

PROPONENTE



CLEAN ENERGY PRIME SRL

Via A. De Gasperi n. 8
74023 Grottaglie (TA)












CONSULENZA



ecodora
build a renewable future

GECODOR SRL Via A. De Gasperi n. 8
74023 Grottaglie (TA)

PROGETTISTA Ing. Gaetano D'Oronzio

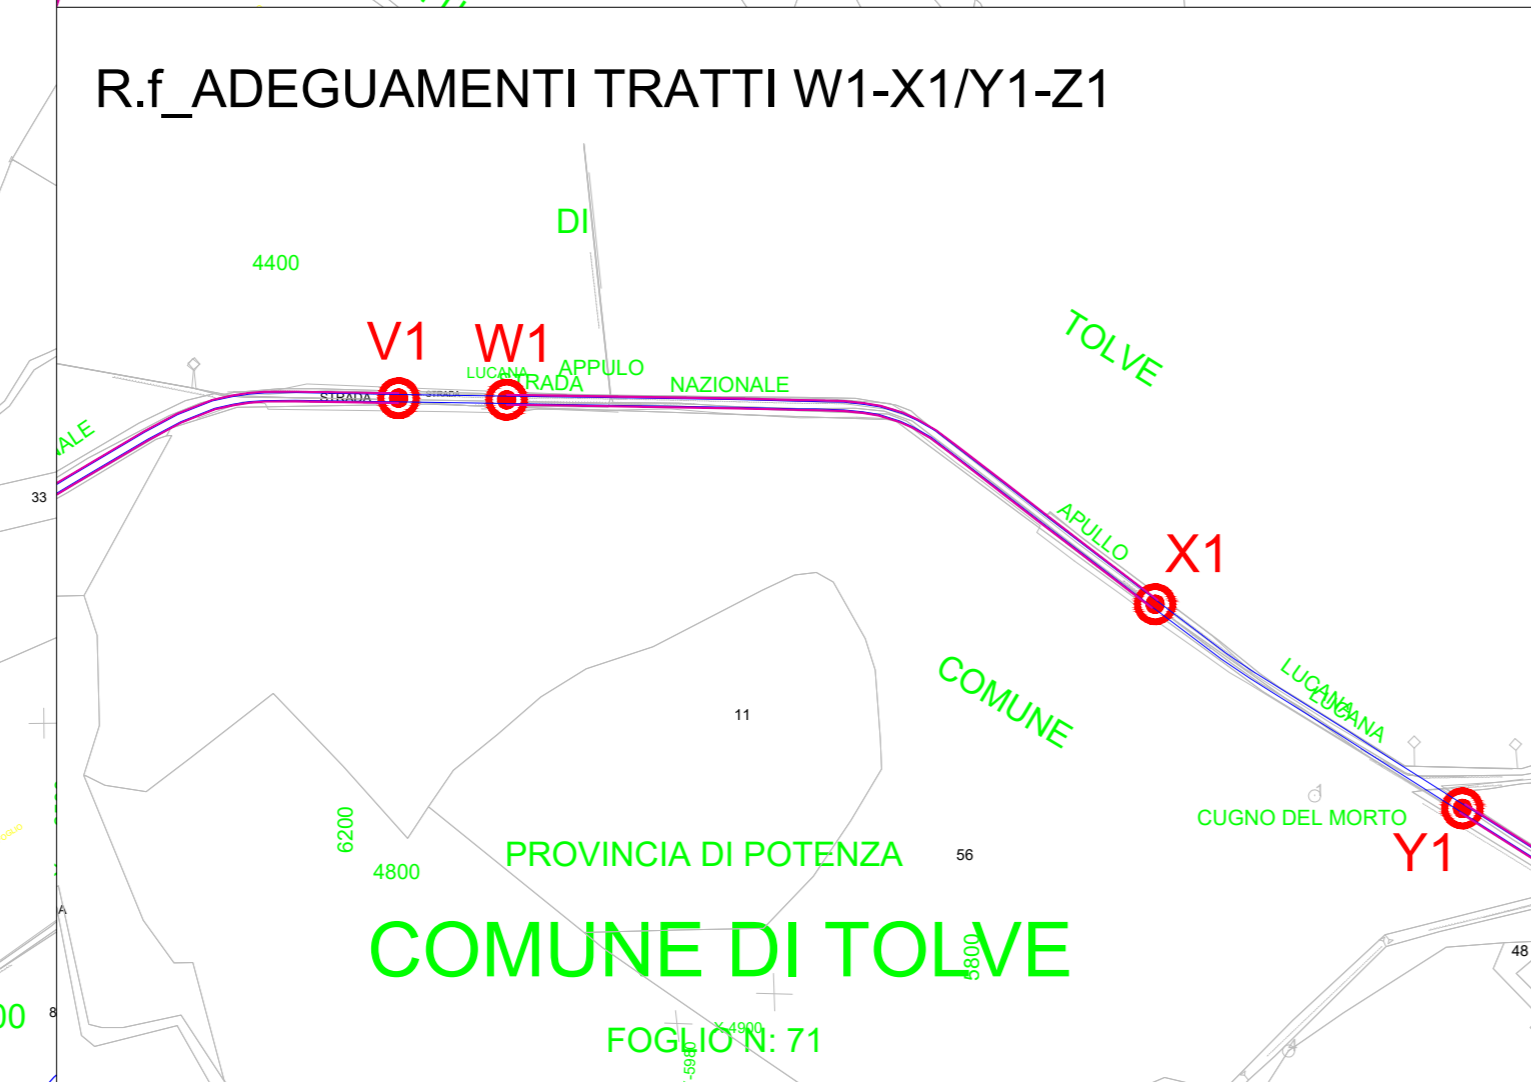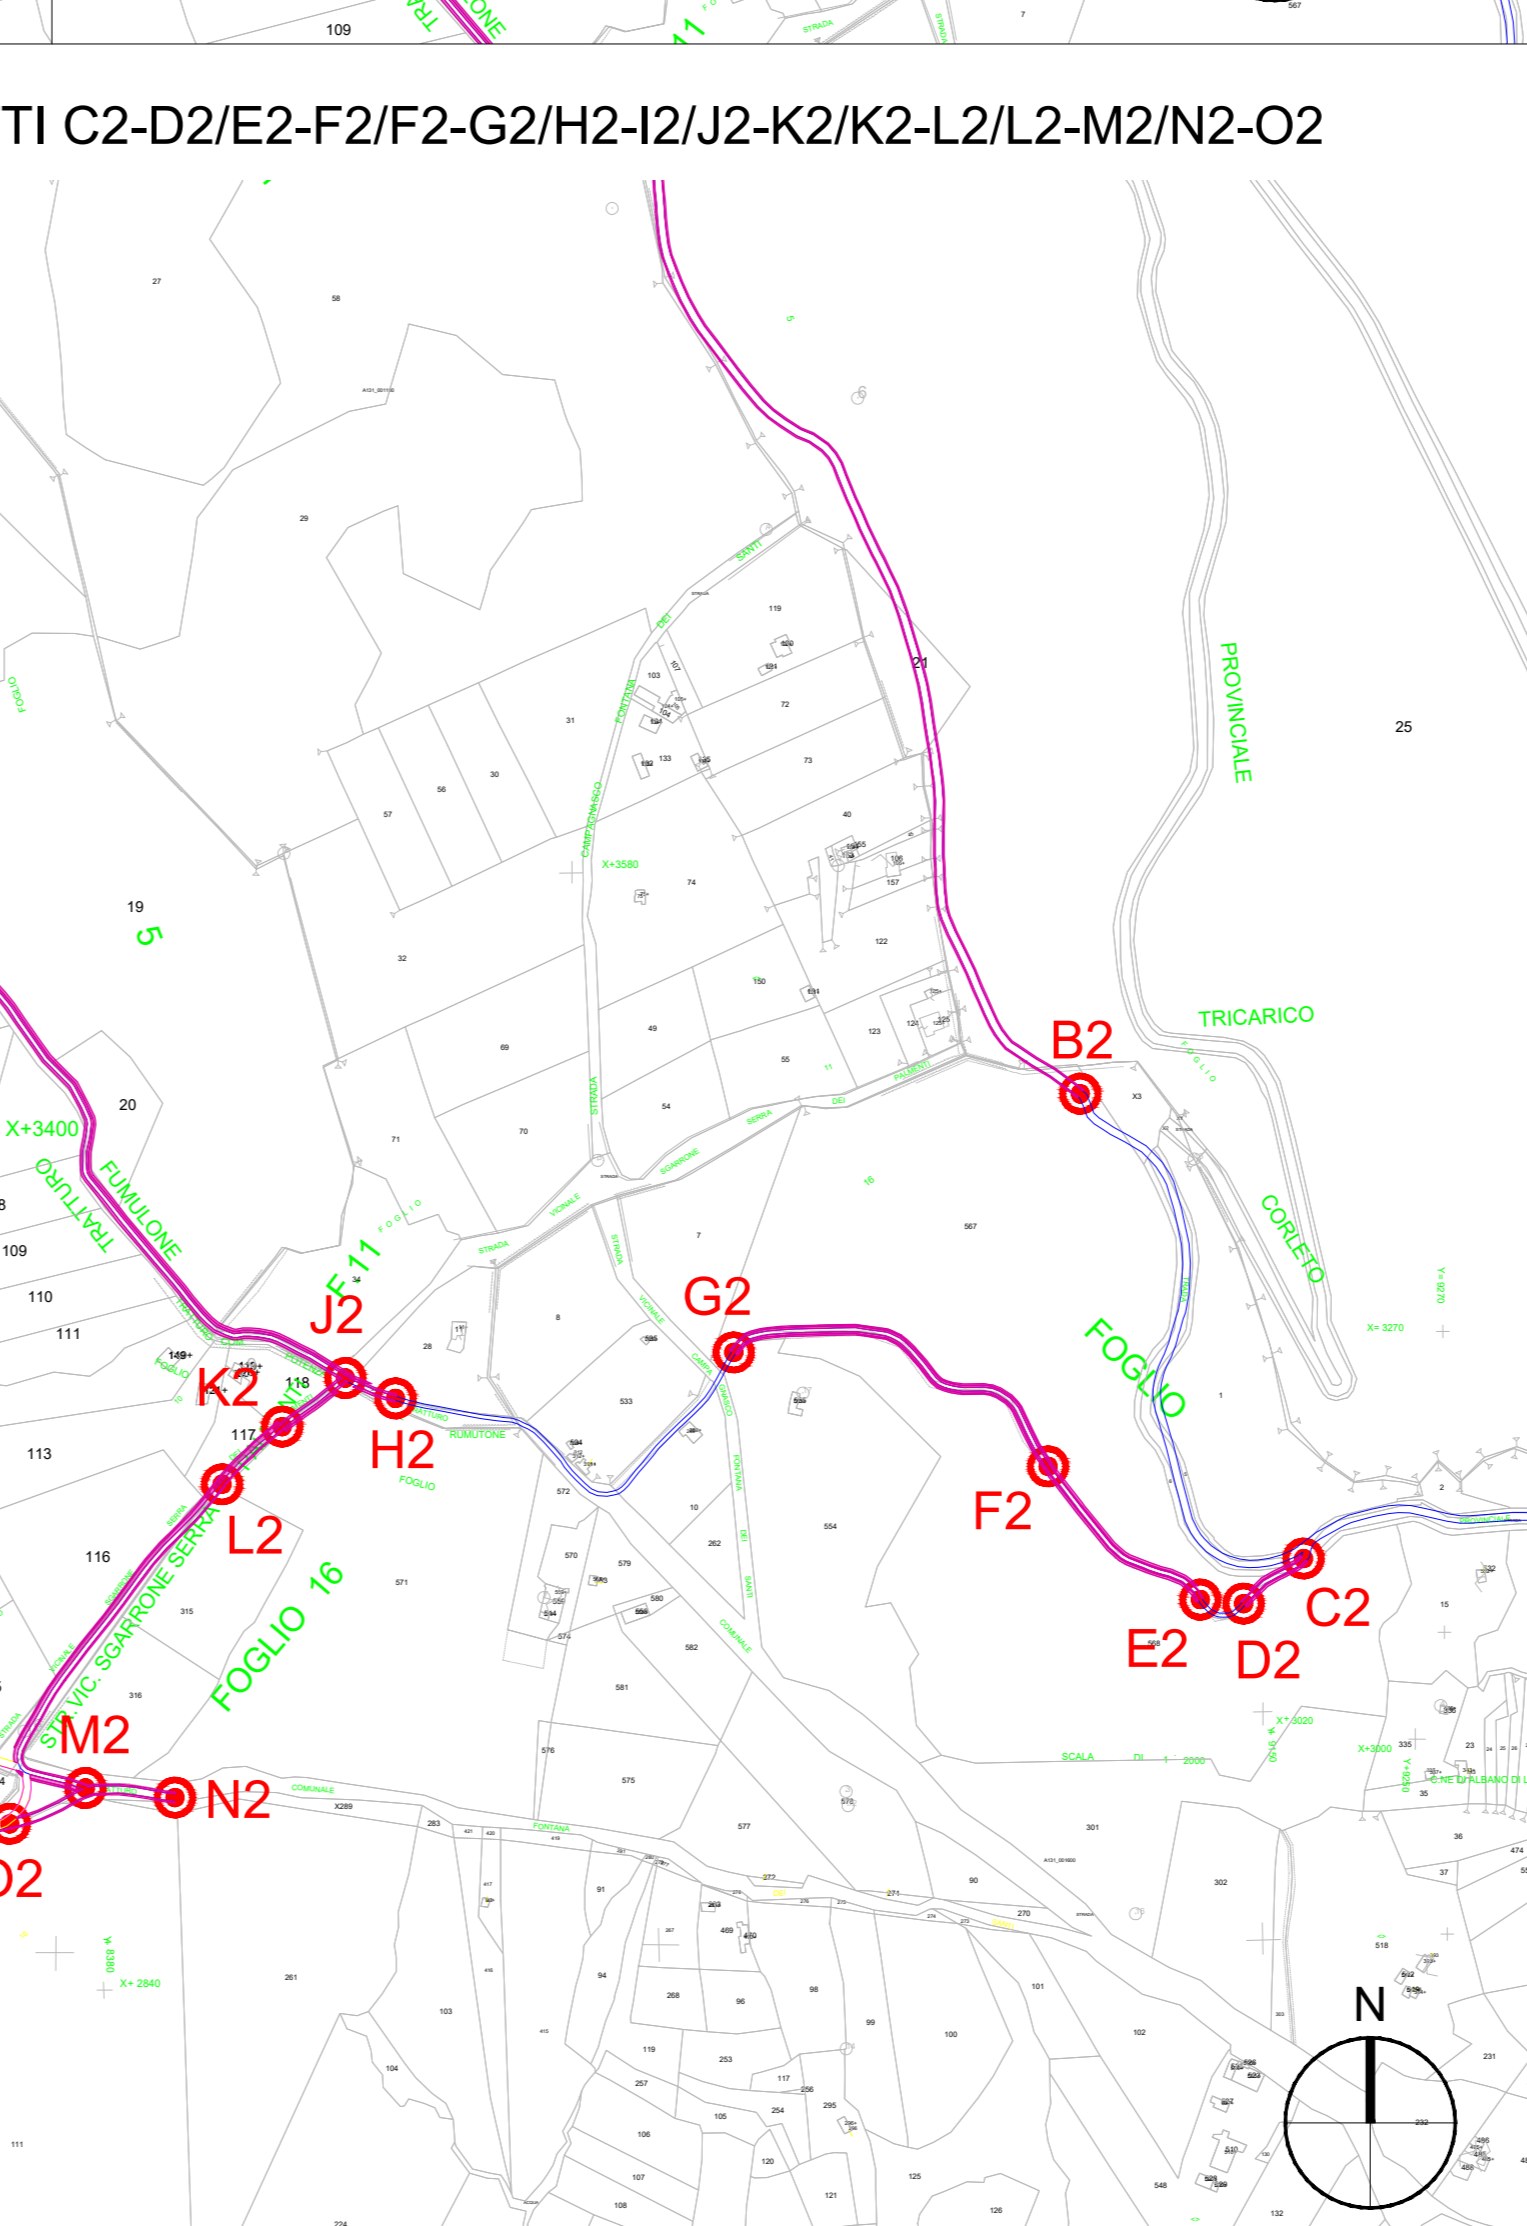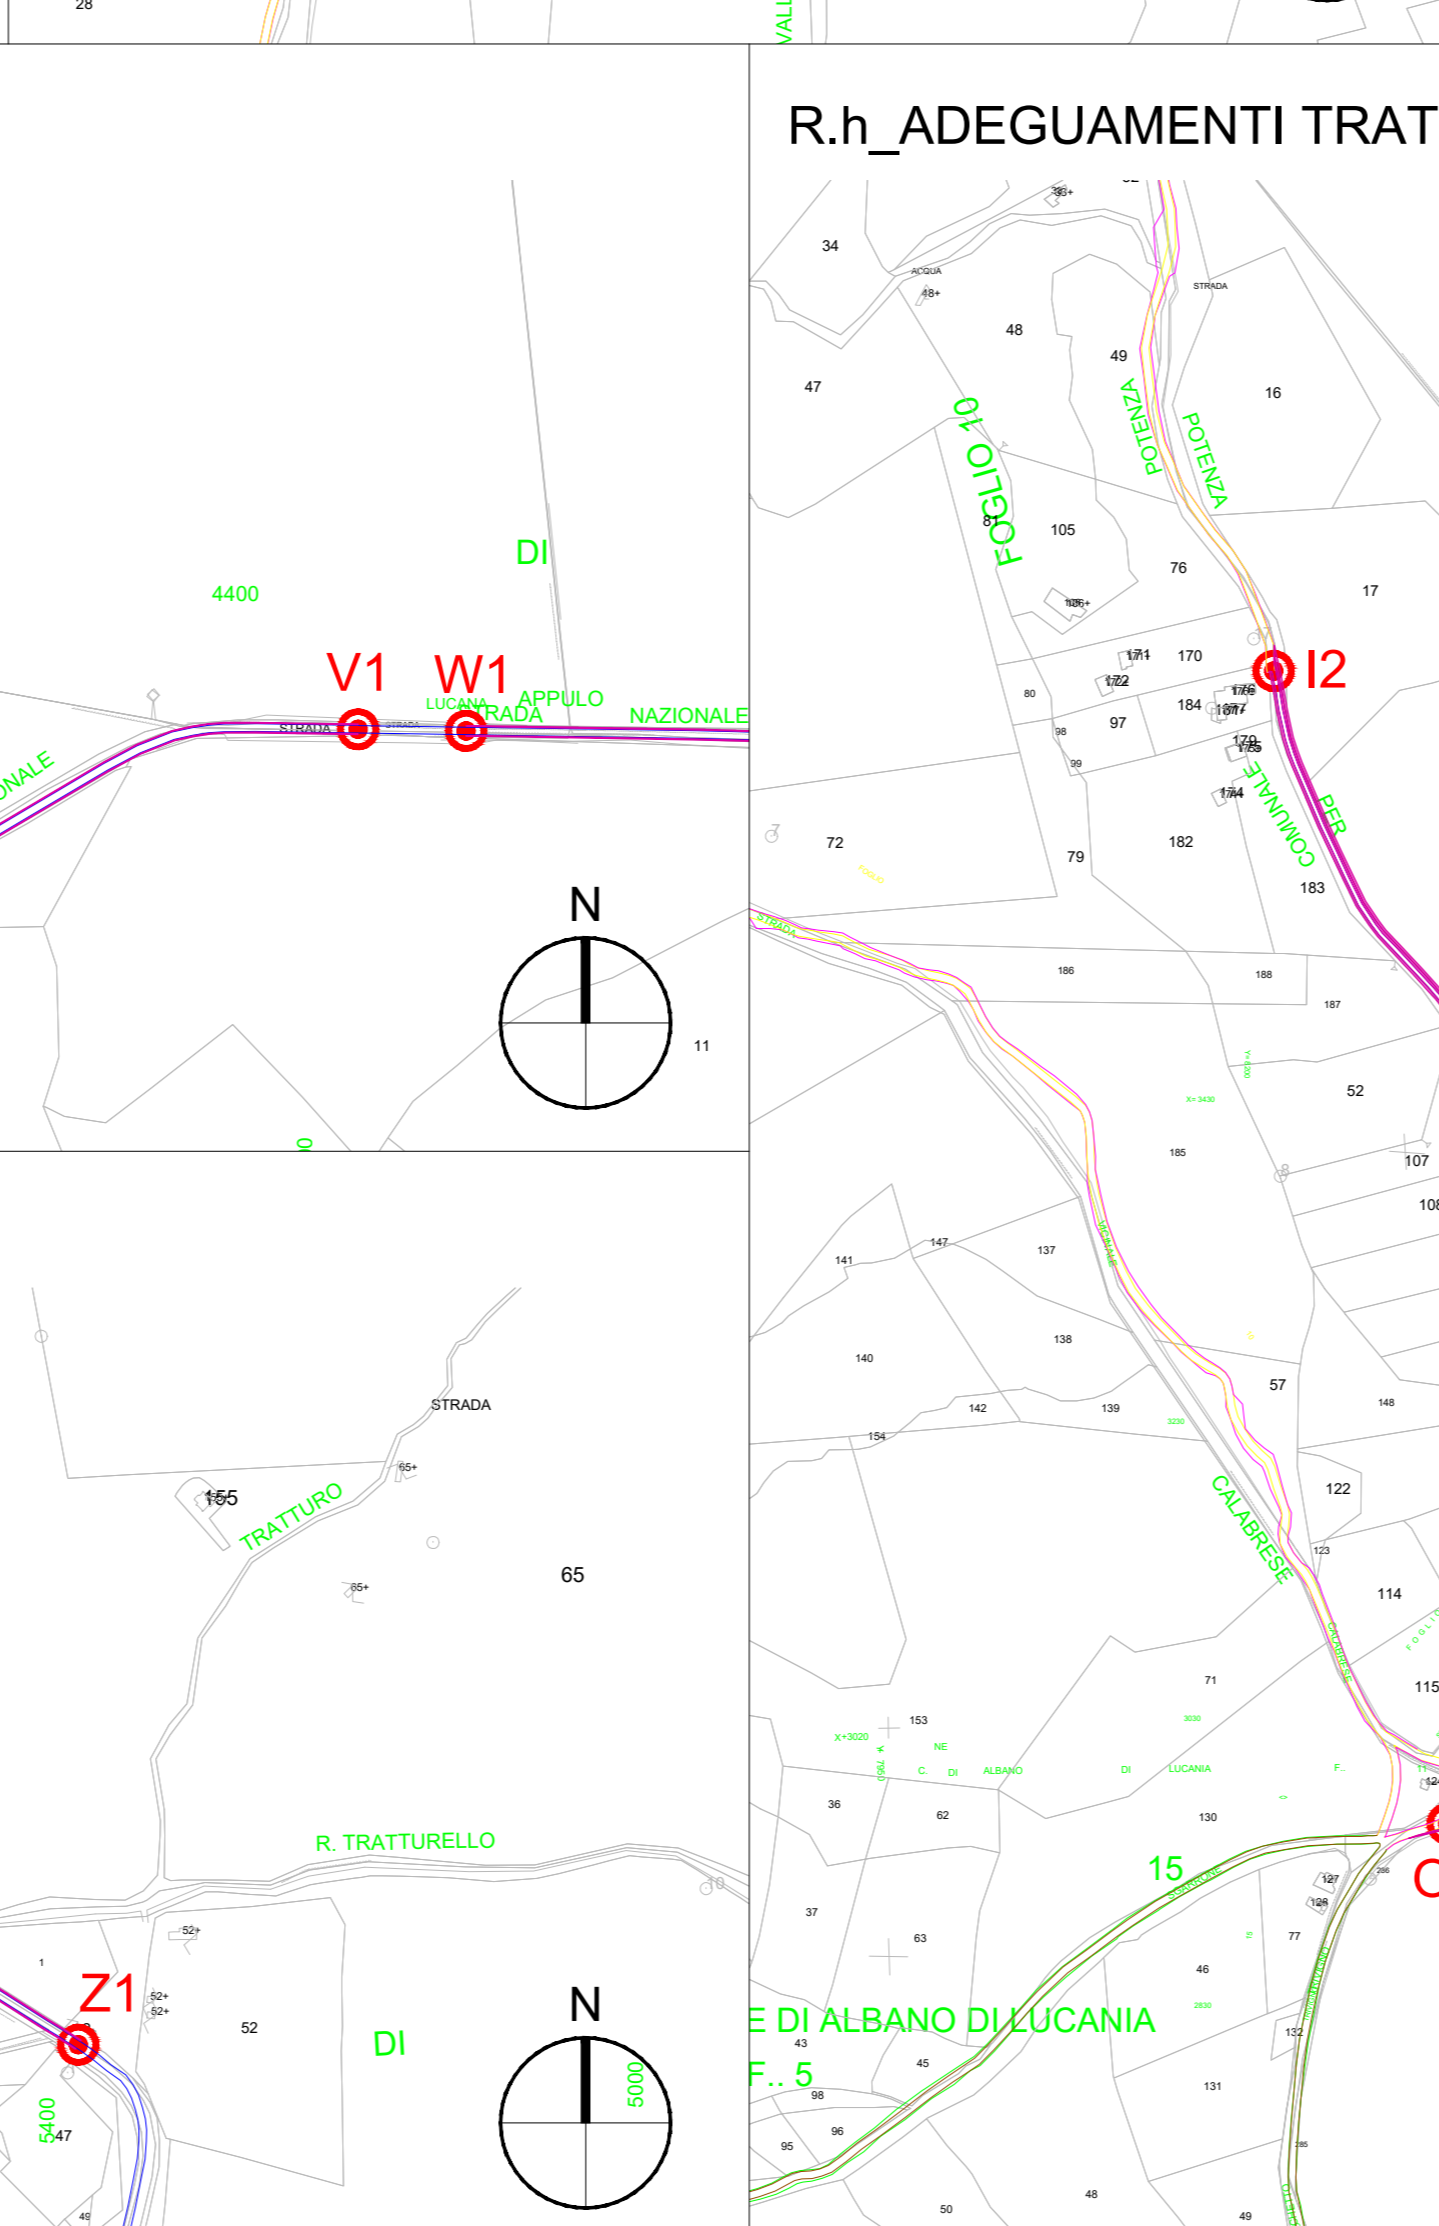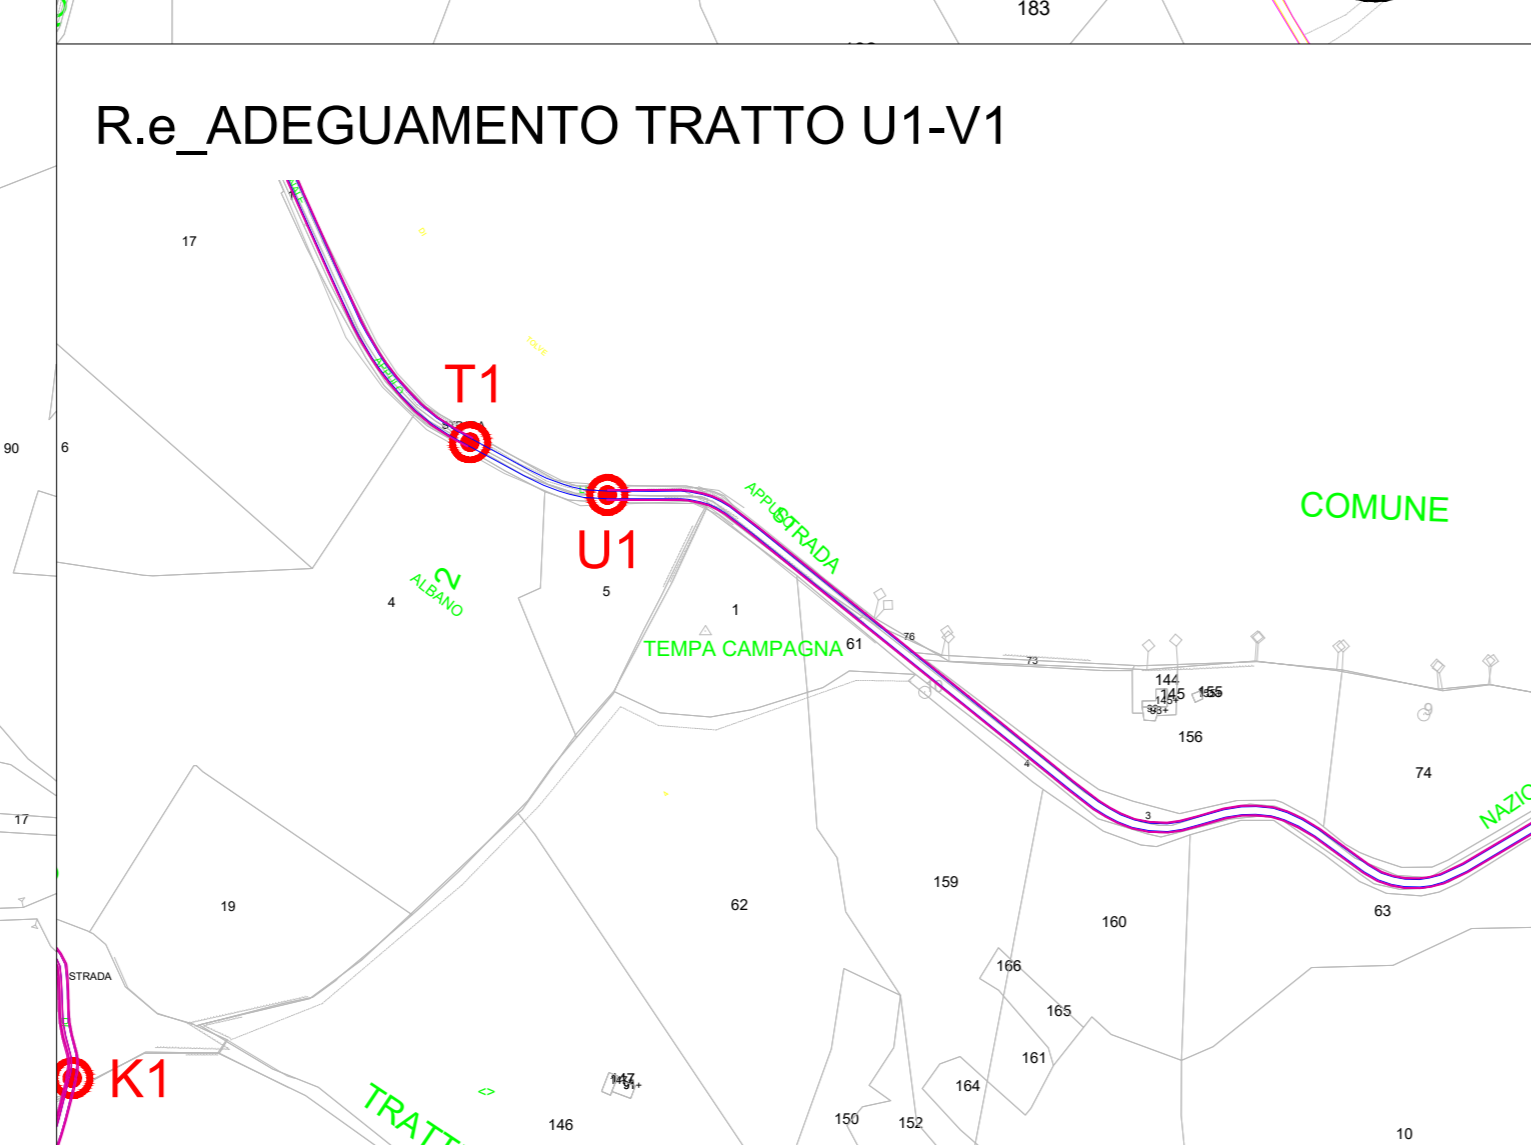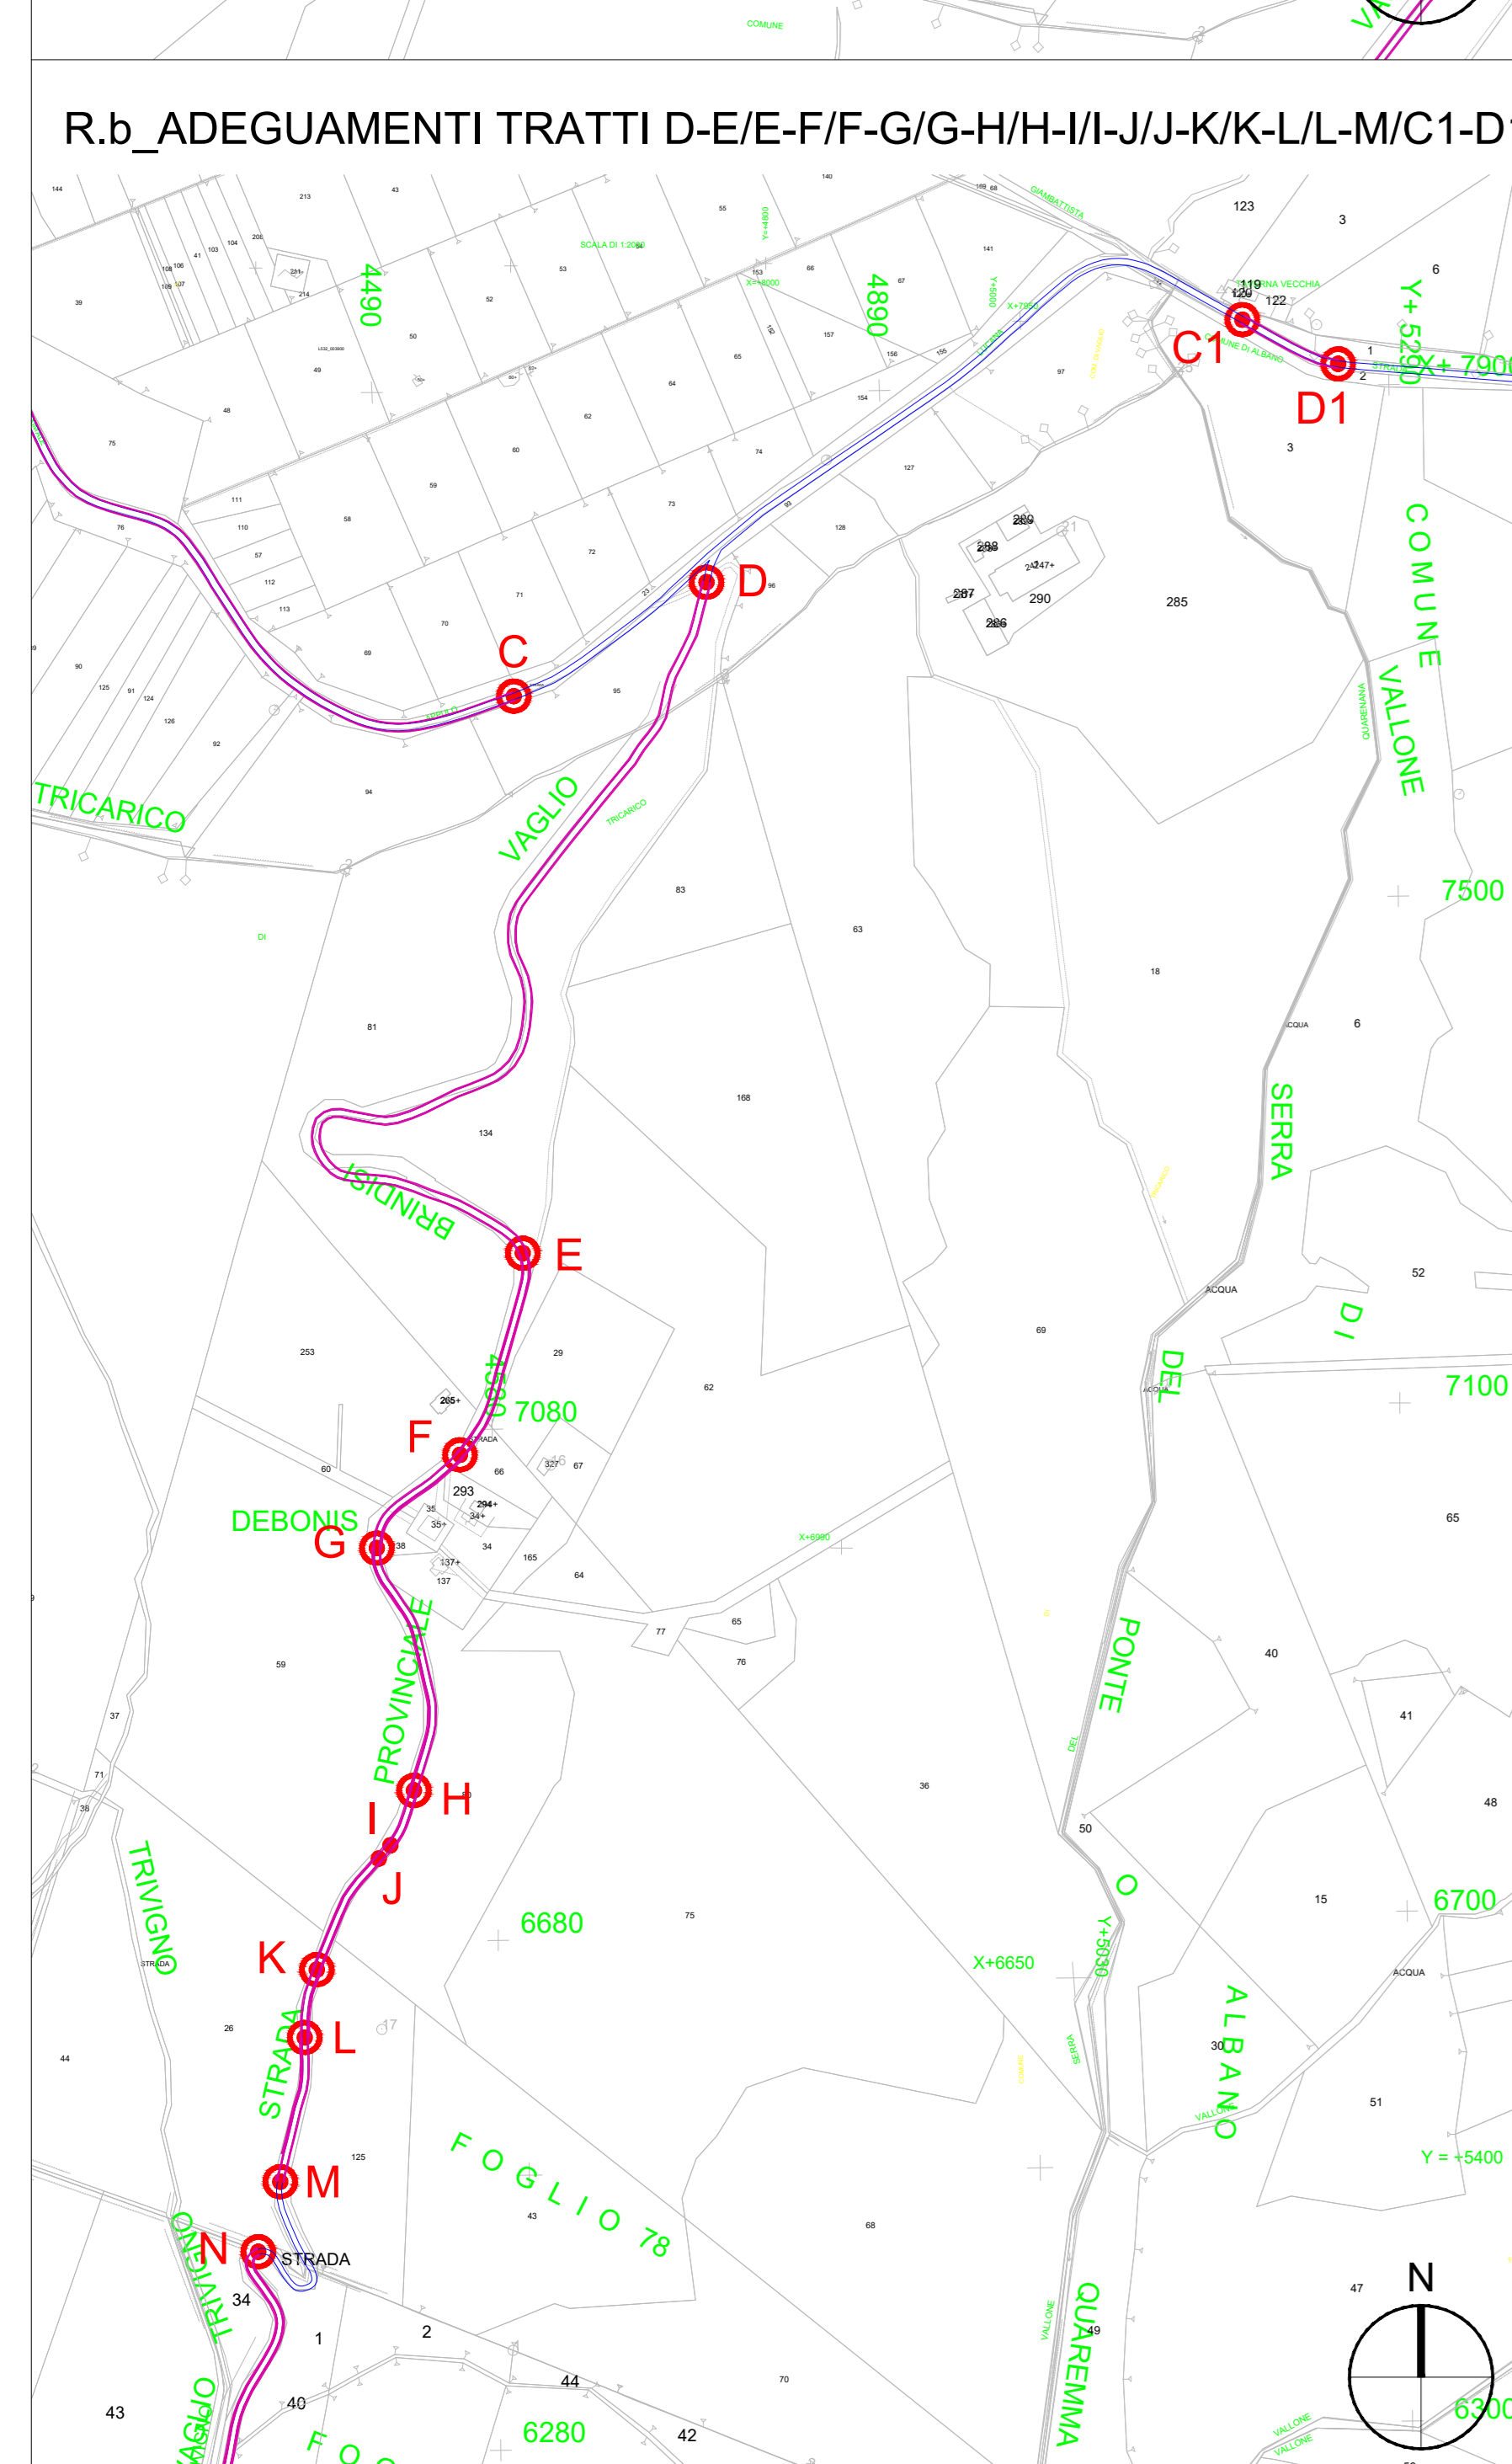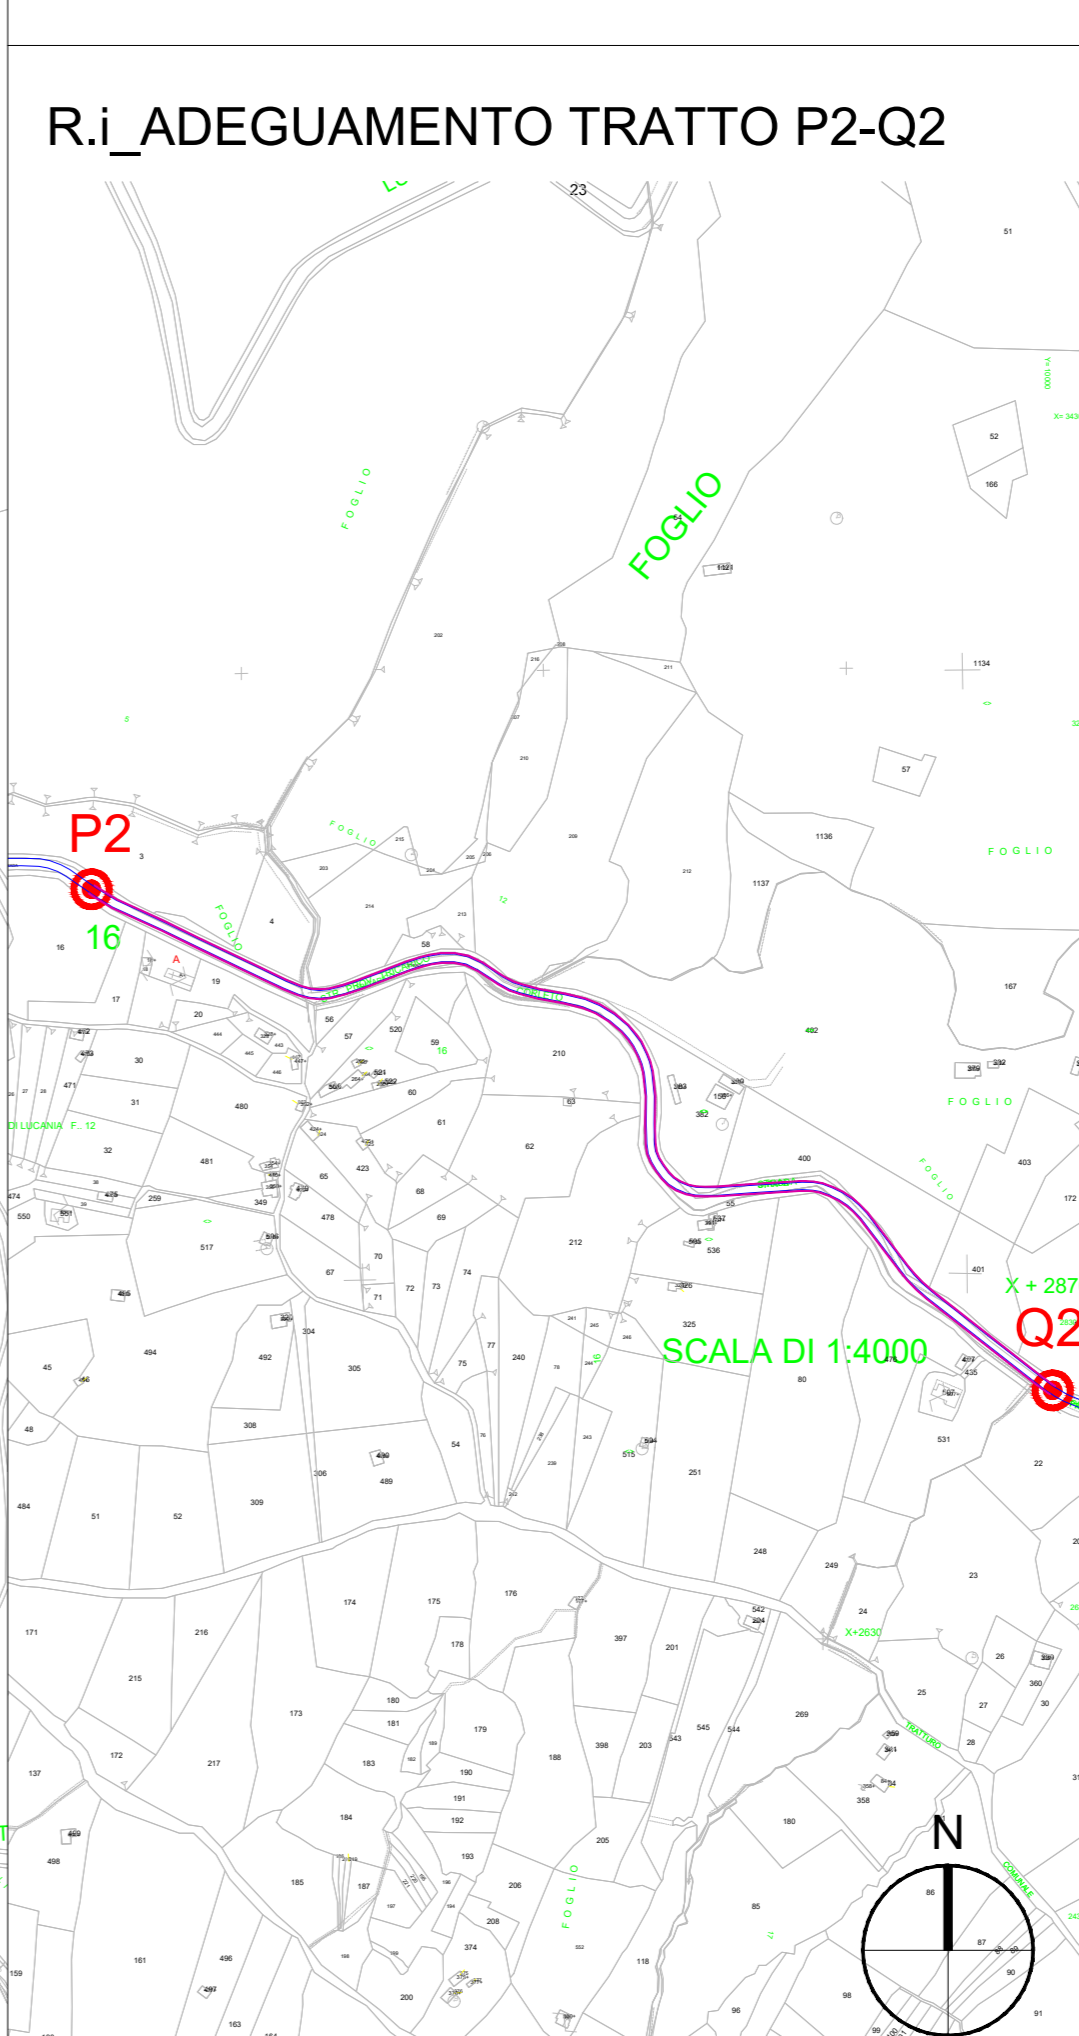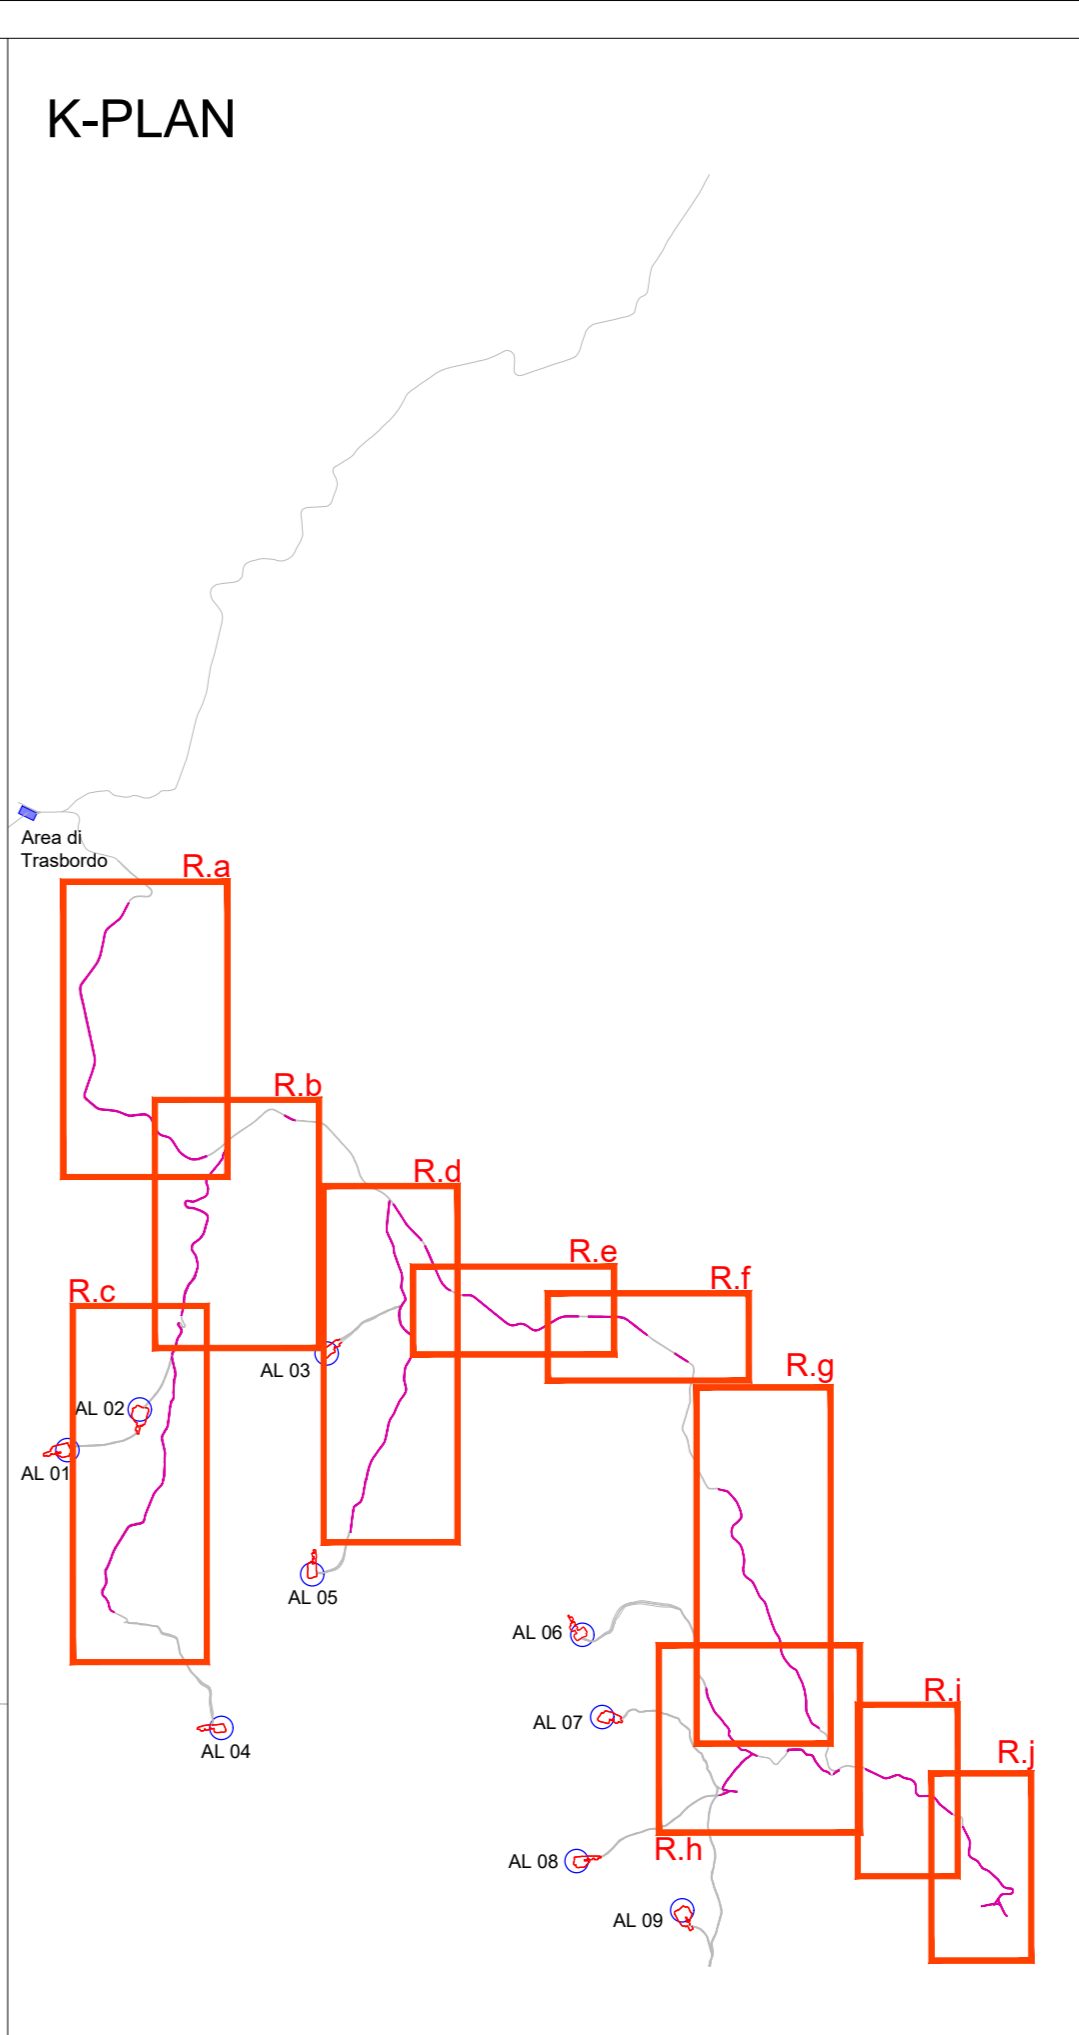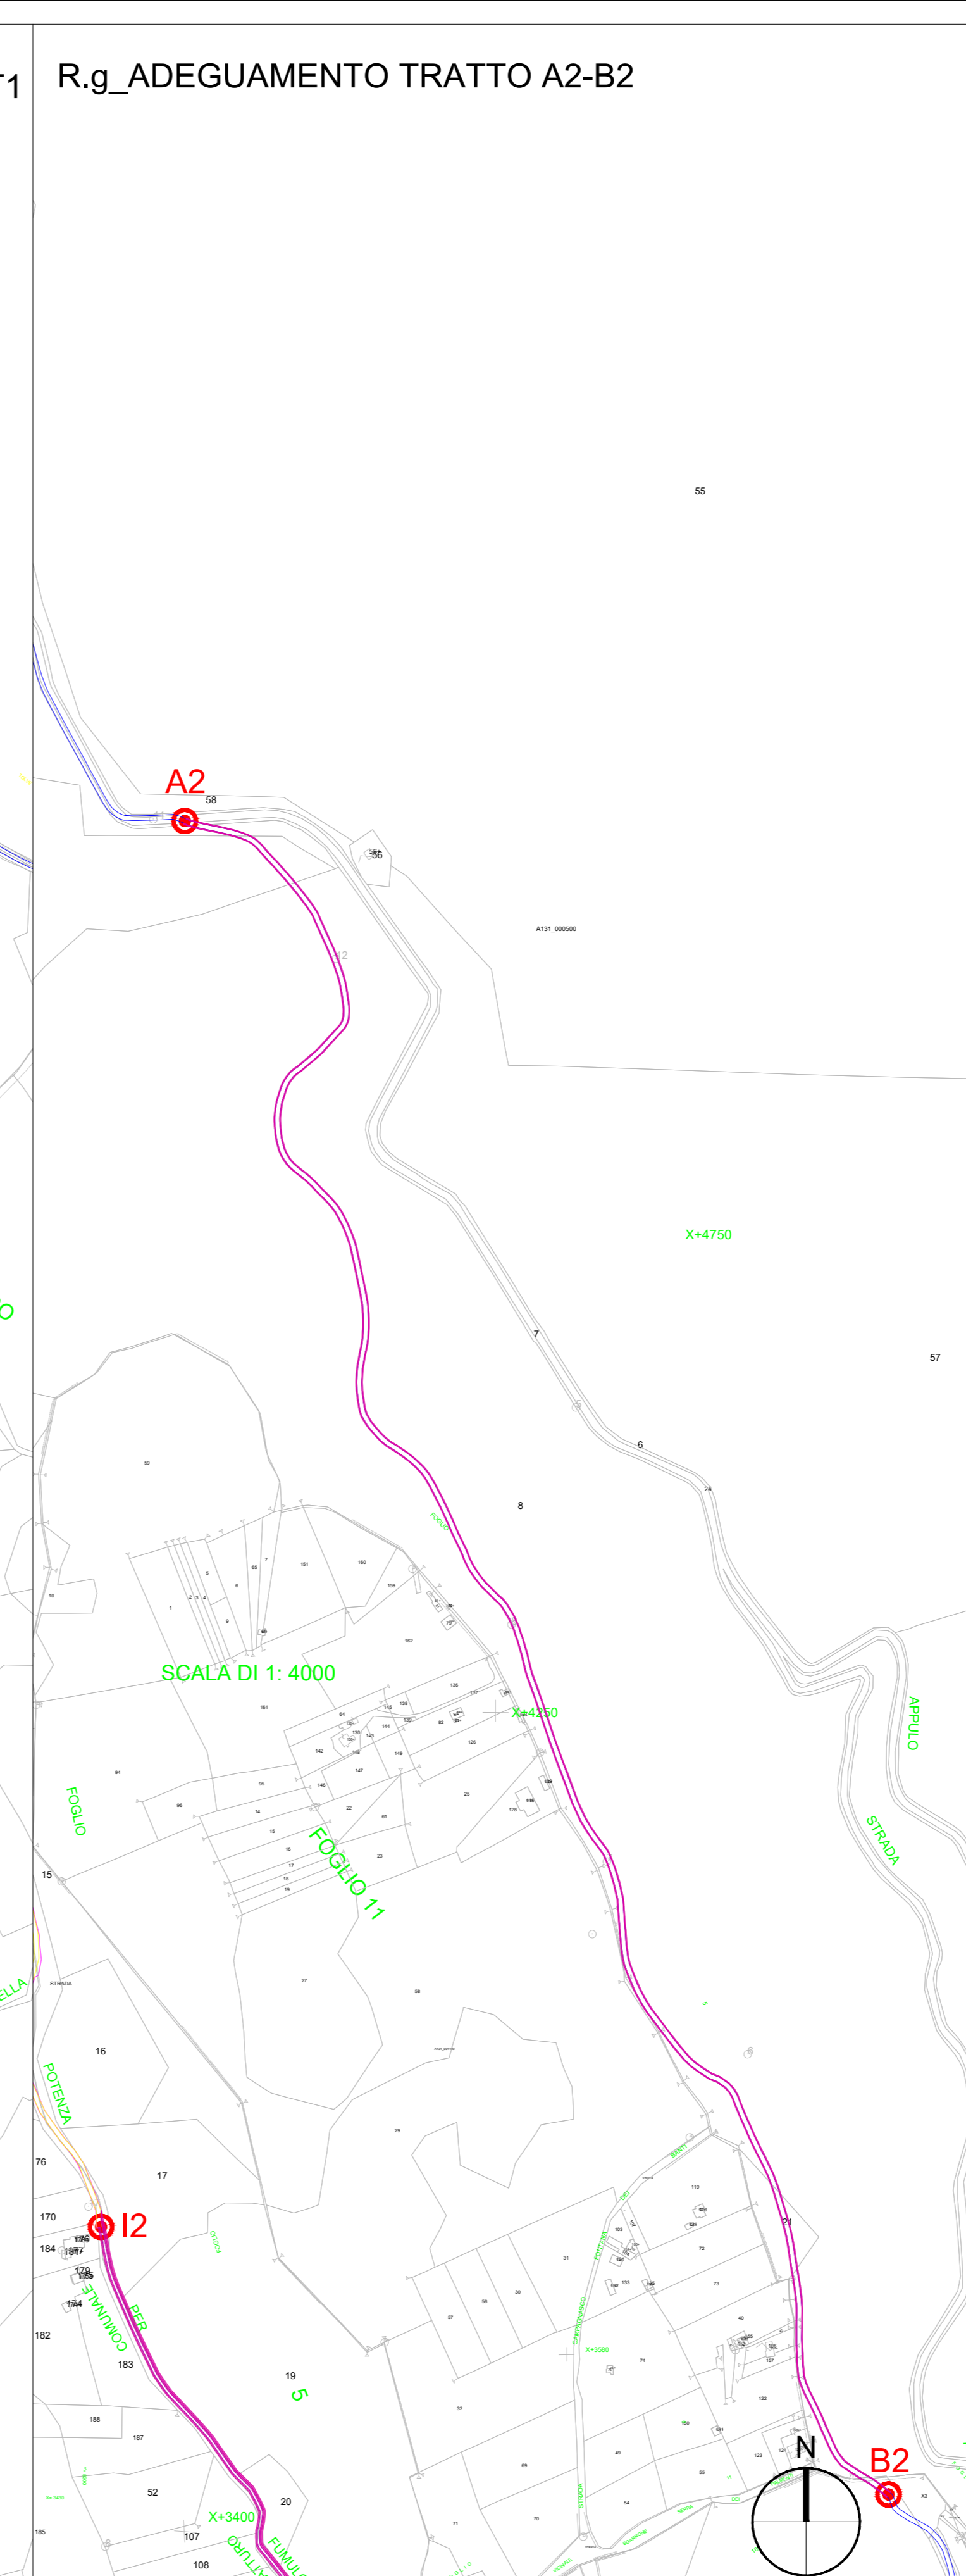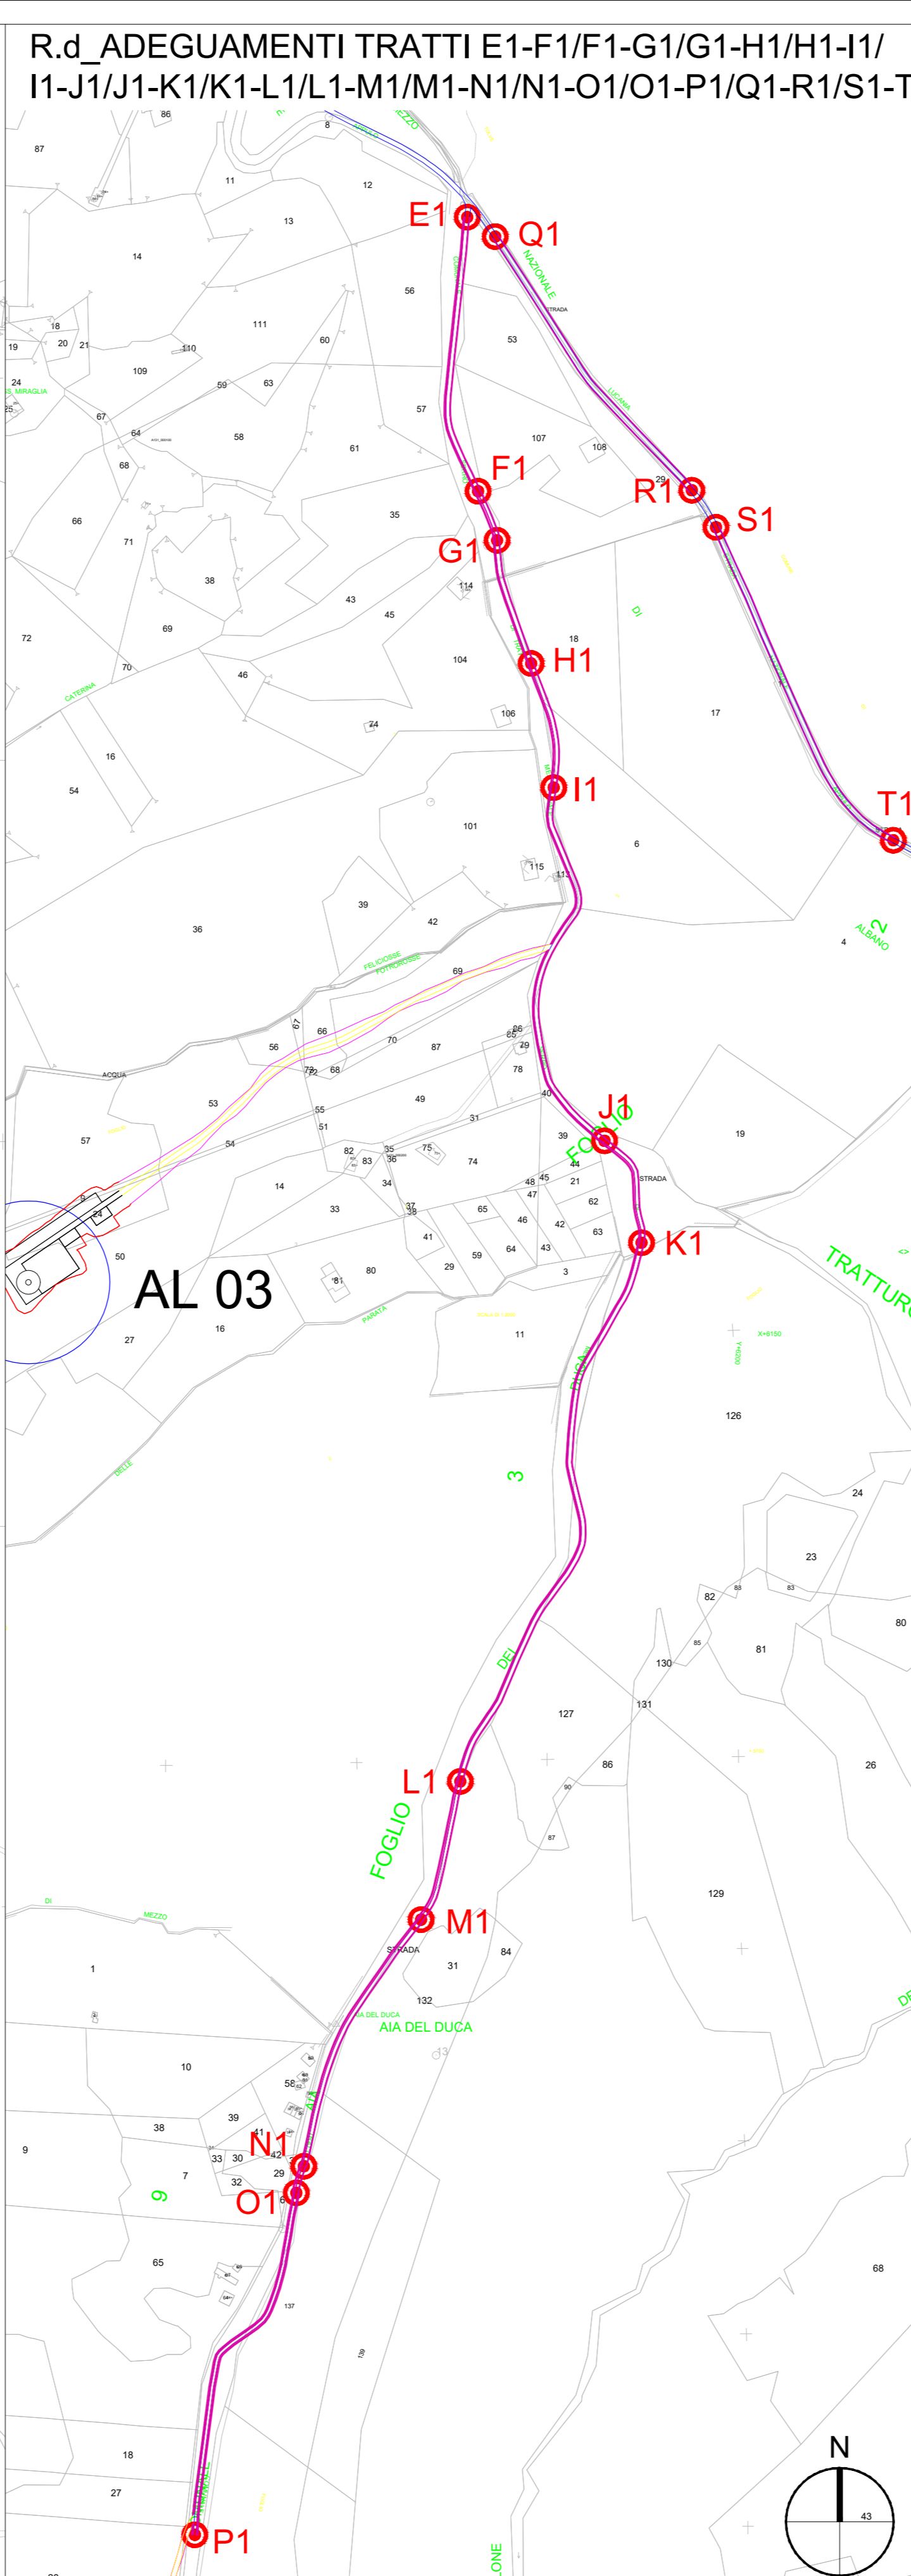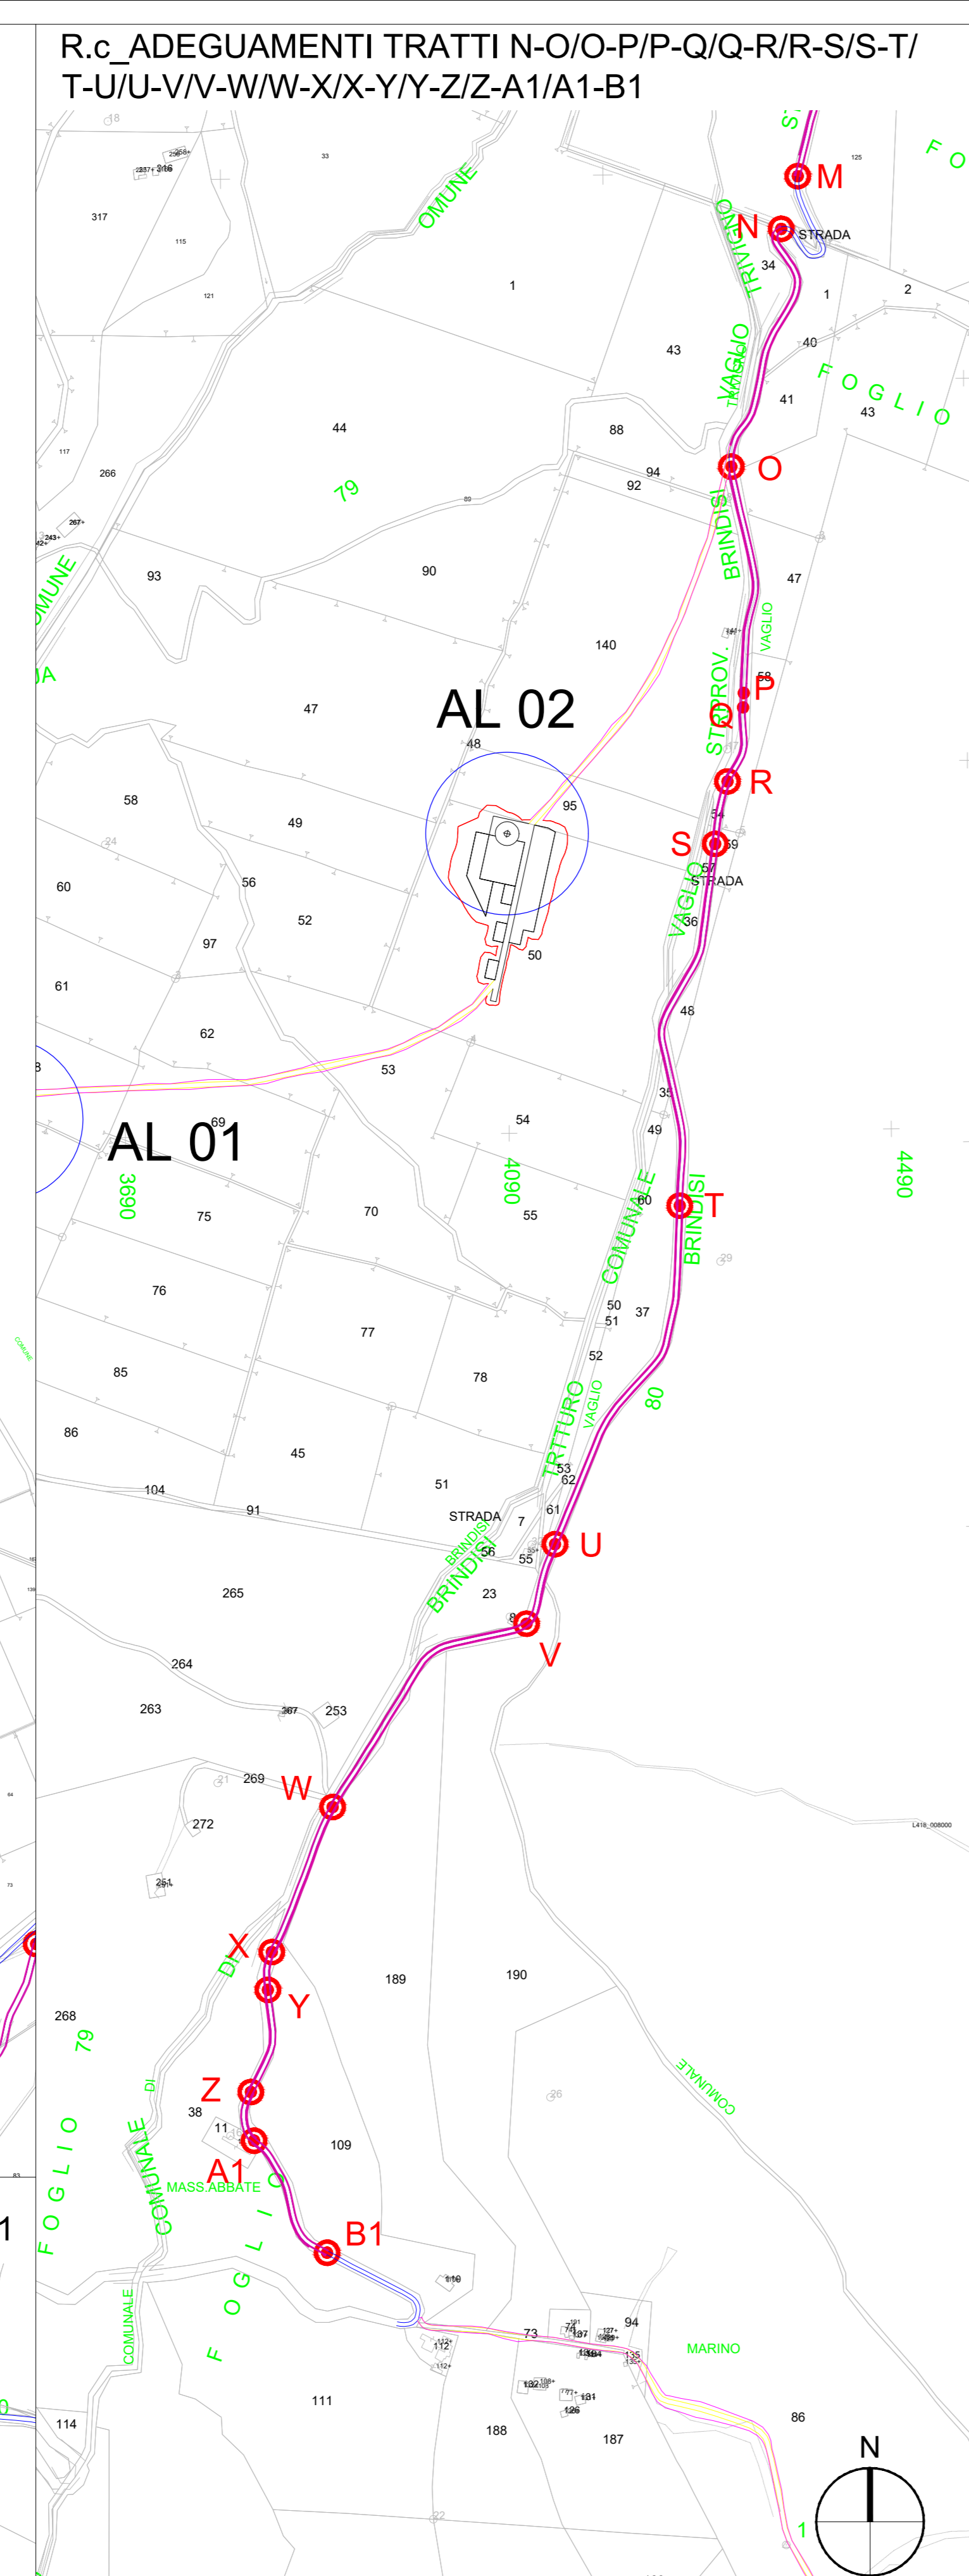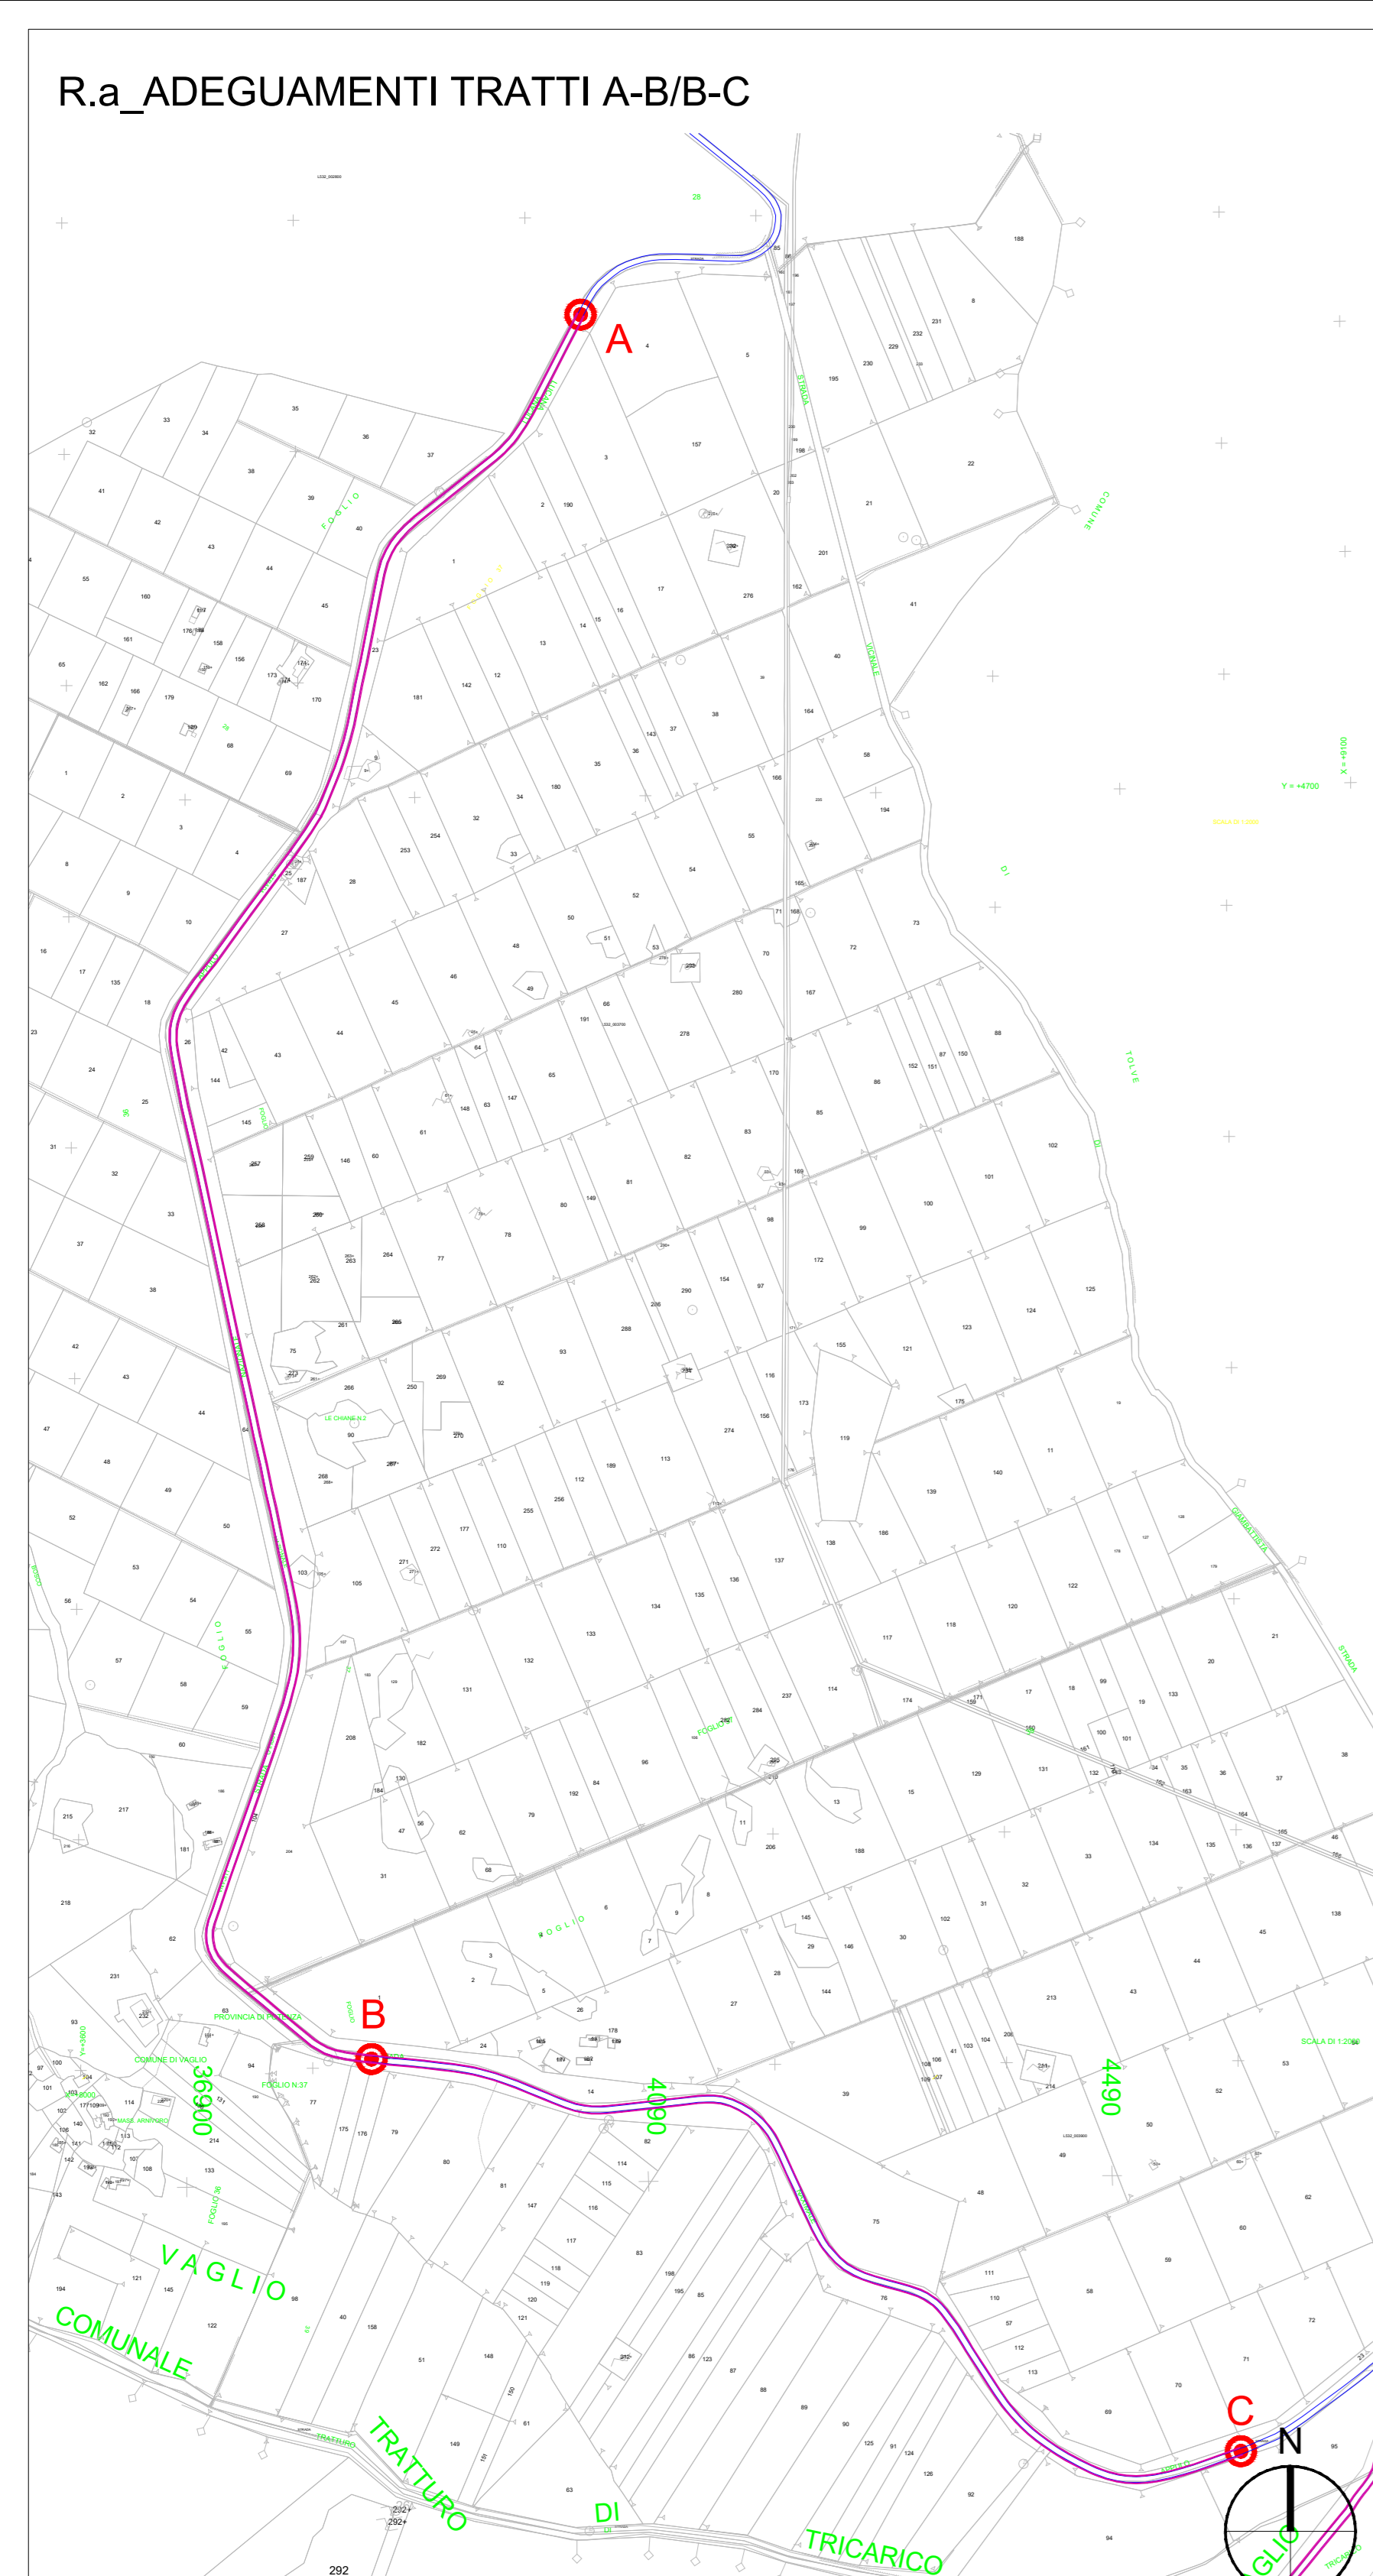

LEGENDA

- AL n°... Piazzola di montaggio
- Adegamenti stradali continui
- Strada esistente da adeguare
- Ingombro strada esistente da adeguare
- Viabilità di progetto
- Ingombro viabilità di progetto
- Viabilità esistente
- Rotore WTG - D = 170 m
- Identificativo nodo adeguamento viabilità
- Confini catastali

NOTA:
Per approfondimenti su tutti gli interventi si rimanda alla relazione ALEG024_Relazione viabilità di accesso al cantiere (road survey)

SCALA GRAFICA 1:5.000 0 5.000 10.000 20.000 30.000

AUTORIZZAZIONE UNICA EX D. LGS. N. 387/2003

REGIONE BASILICATA
Parco Eolico Albano

Titolo elaborato:
PLANIMETRIA CON DETTAGLI COME DA ROAD SURVEY - VIABILITÀ ESTERNA SU CATASTALE

MT	CG	GD	Prima emissione	15/03/24	00
REDATTO	CONTR.	APPROV.	DESCRIZIONE REVISIONE DOCUMENTO	DATA	REV

PROPONENTE CLEAN ENERGY PRIME SRL Via A. De Gasperi n. 8 74023 Grottaglie (TA)	CONSULENZA ecodador build a renewable future GECODOR SRL Via A. De Gasperi n. 8 74023 Grottaglie (TA)
PROGETTISTA Ing. Gaetano D'Oronzio	

Codice: ALEG027 | Formato: A0 | Scala: 1:5.000 | Foglio: 3/3