




SEZIONE TIPO CON DRENAGGIO A MONTE_SCALA 1:50

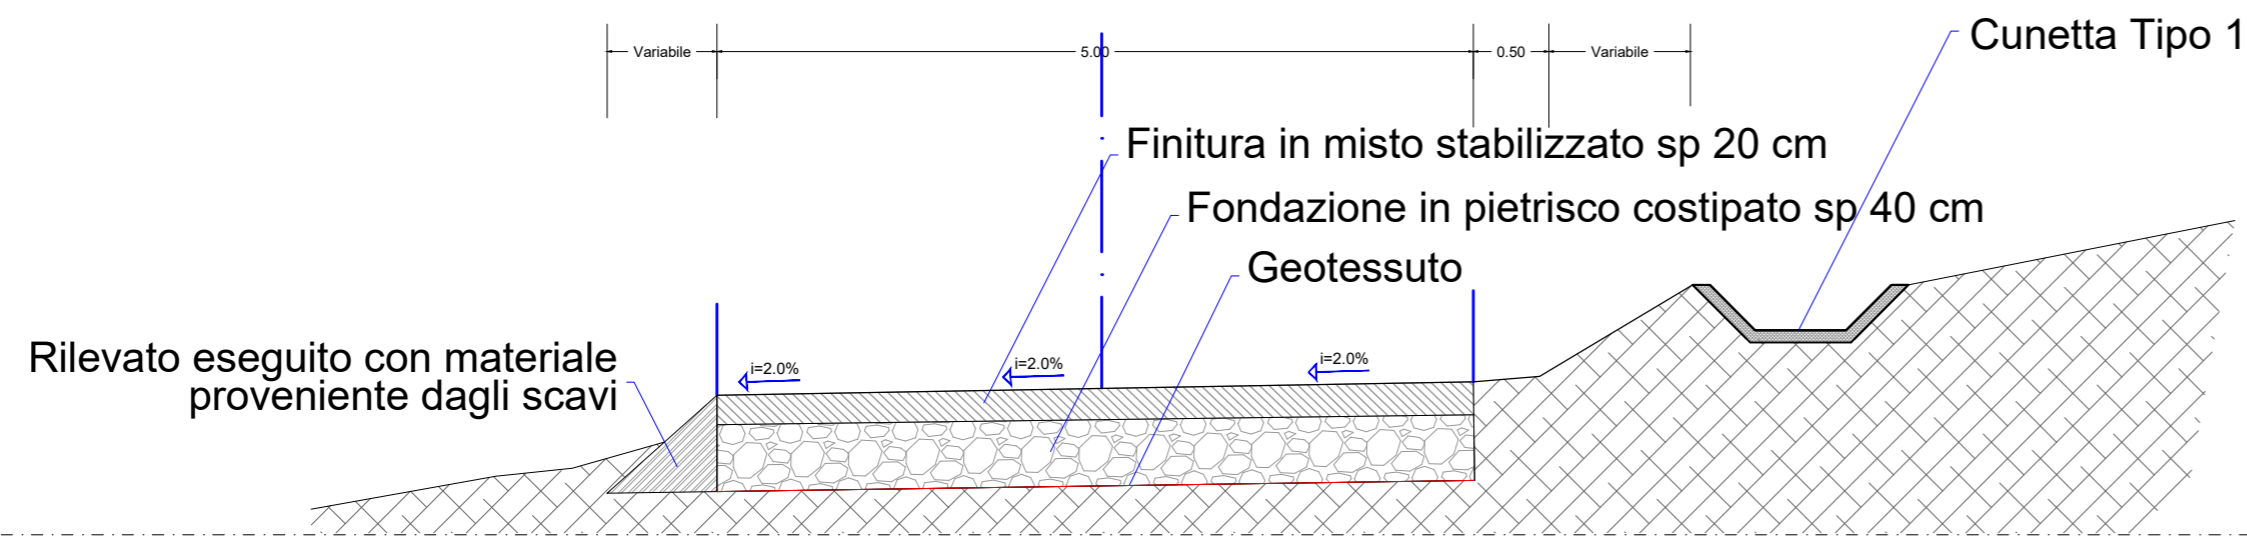


SEZIONE TIPO CON DRENAGGIO A MONTE E A VALLE_SCALA 1:50

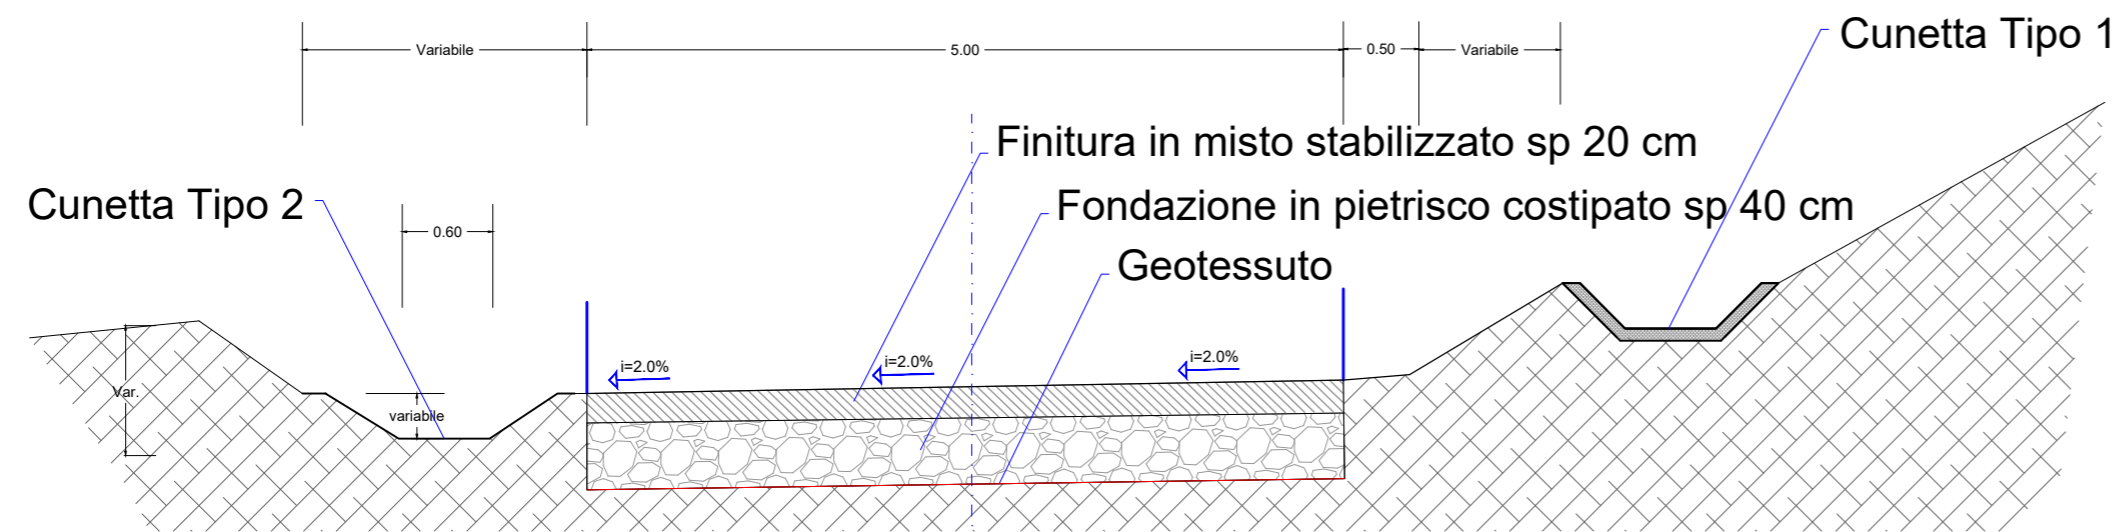

SEZIONE TIPO MANUFATTO IMBOCCO/SBOCCO_SCALA 1:50

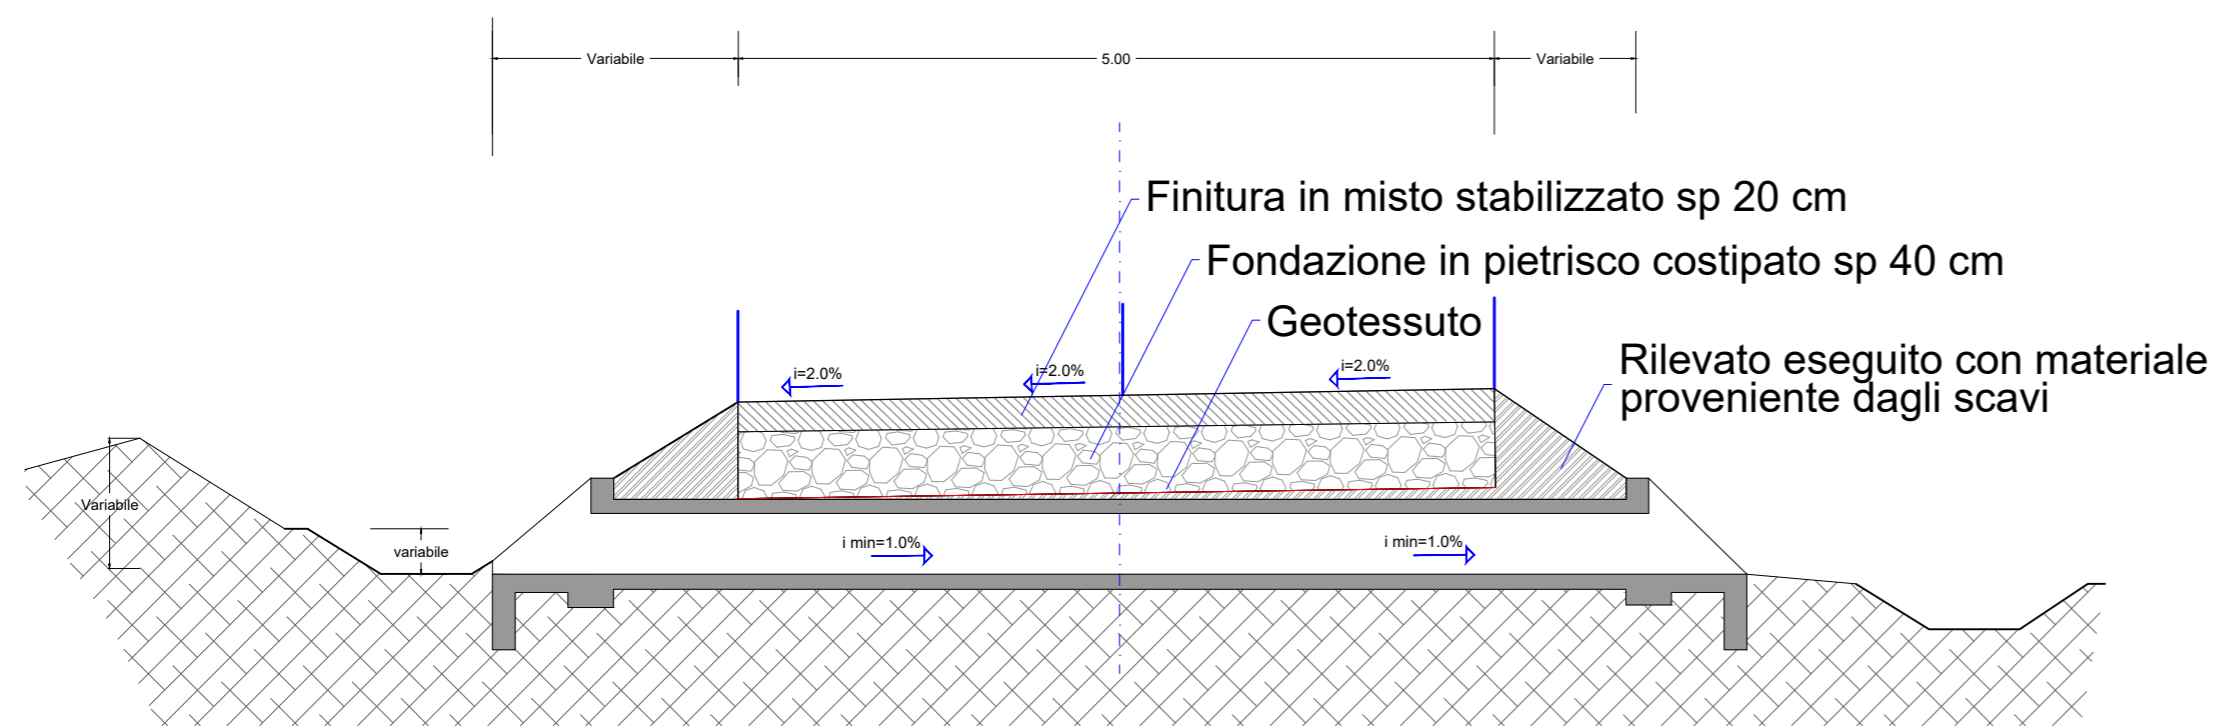

DETTAGLIO MANUFATTO IMBOCCO/SBOCCO_SCALA 1:50

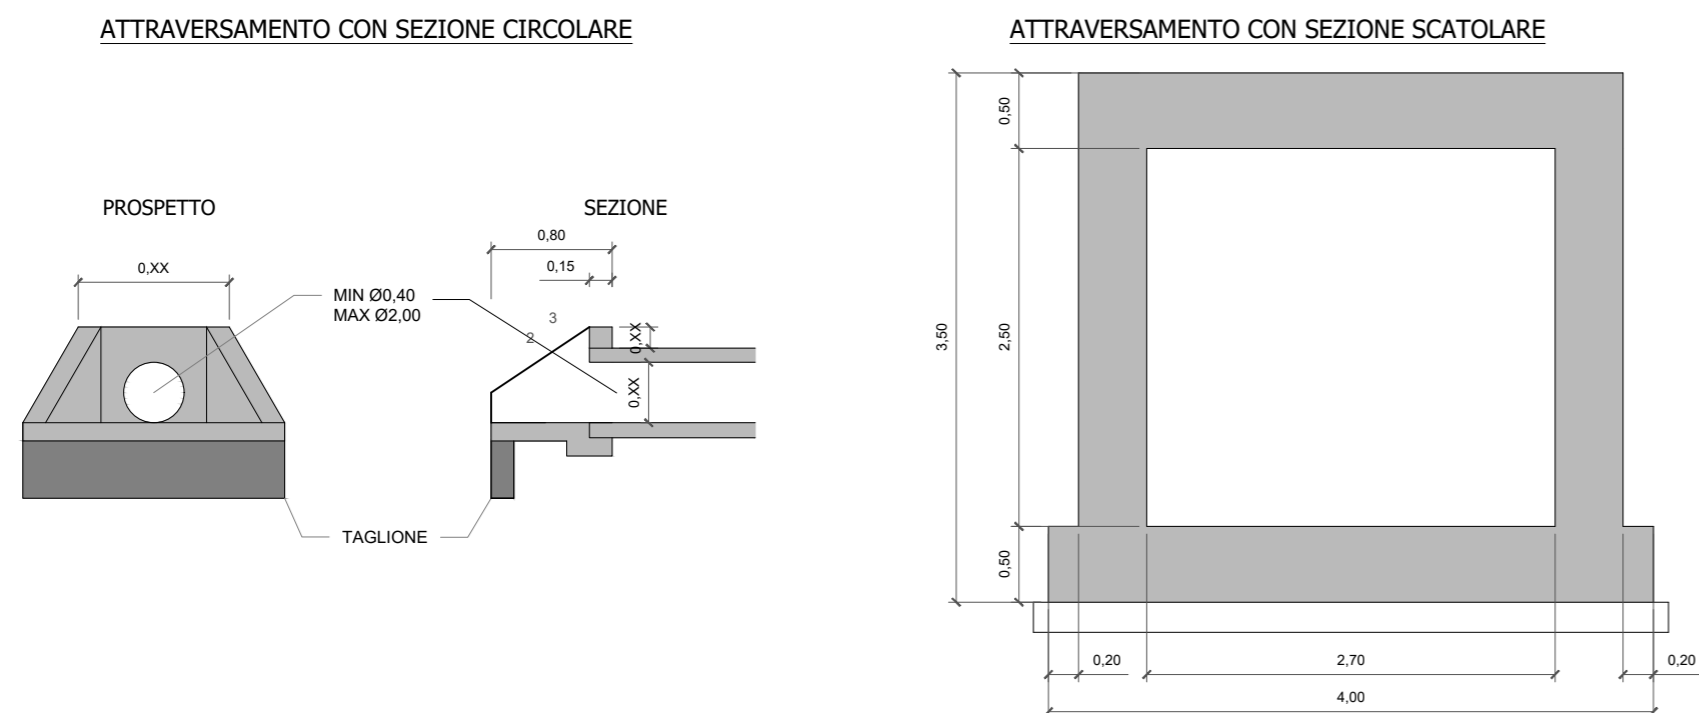

NOTA: - Le misure sono in metri
- Le dimensioni possono variare
in relazione alla progettazione esecutiva

Legenda

	Finitura in misto stabilizzato, sp.20 cm
	Fondazione in pietrisco costipato, sp.40 cm
	Geotessuto
	Rilevato eseguito con materiale proveniente dagli scavi
	Terreno

AUTORIZZAZIONE UNICA EX D. LGS. N. 387/2003



Parco Eolico Albano

Titolo elaborato:

TIPICO DRENAGGI

SS	CG	GD	DESCRIZIONE REVISIONE DOCUMENTO	DATA	REV
				15/03/2024	00

PROPONENTE



CLEAN ENERGY PRIME SRL

Via A. De Gasperi n. 8
74023 Grottaglie (TA)

CONSULENZA



GECODOR SRL

Via A. De Gasperi n. 8
74023 Grottaglie (TA)

PROGETTISTA

Ing. Gaetano D'Oronzio

Codice
ALOC049

Formato **A2**

Scala **1:50**

Foglio **1/1**