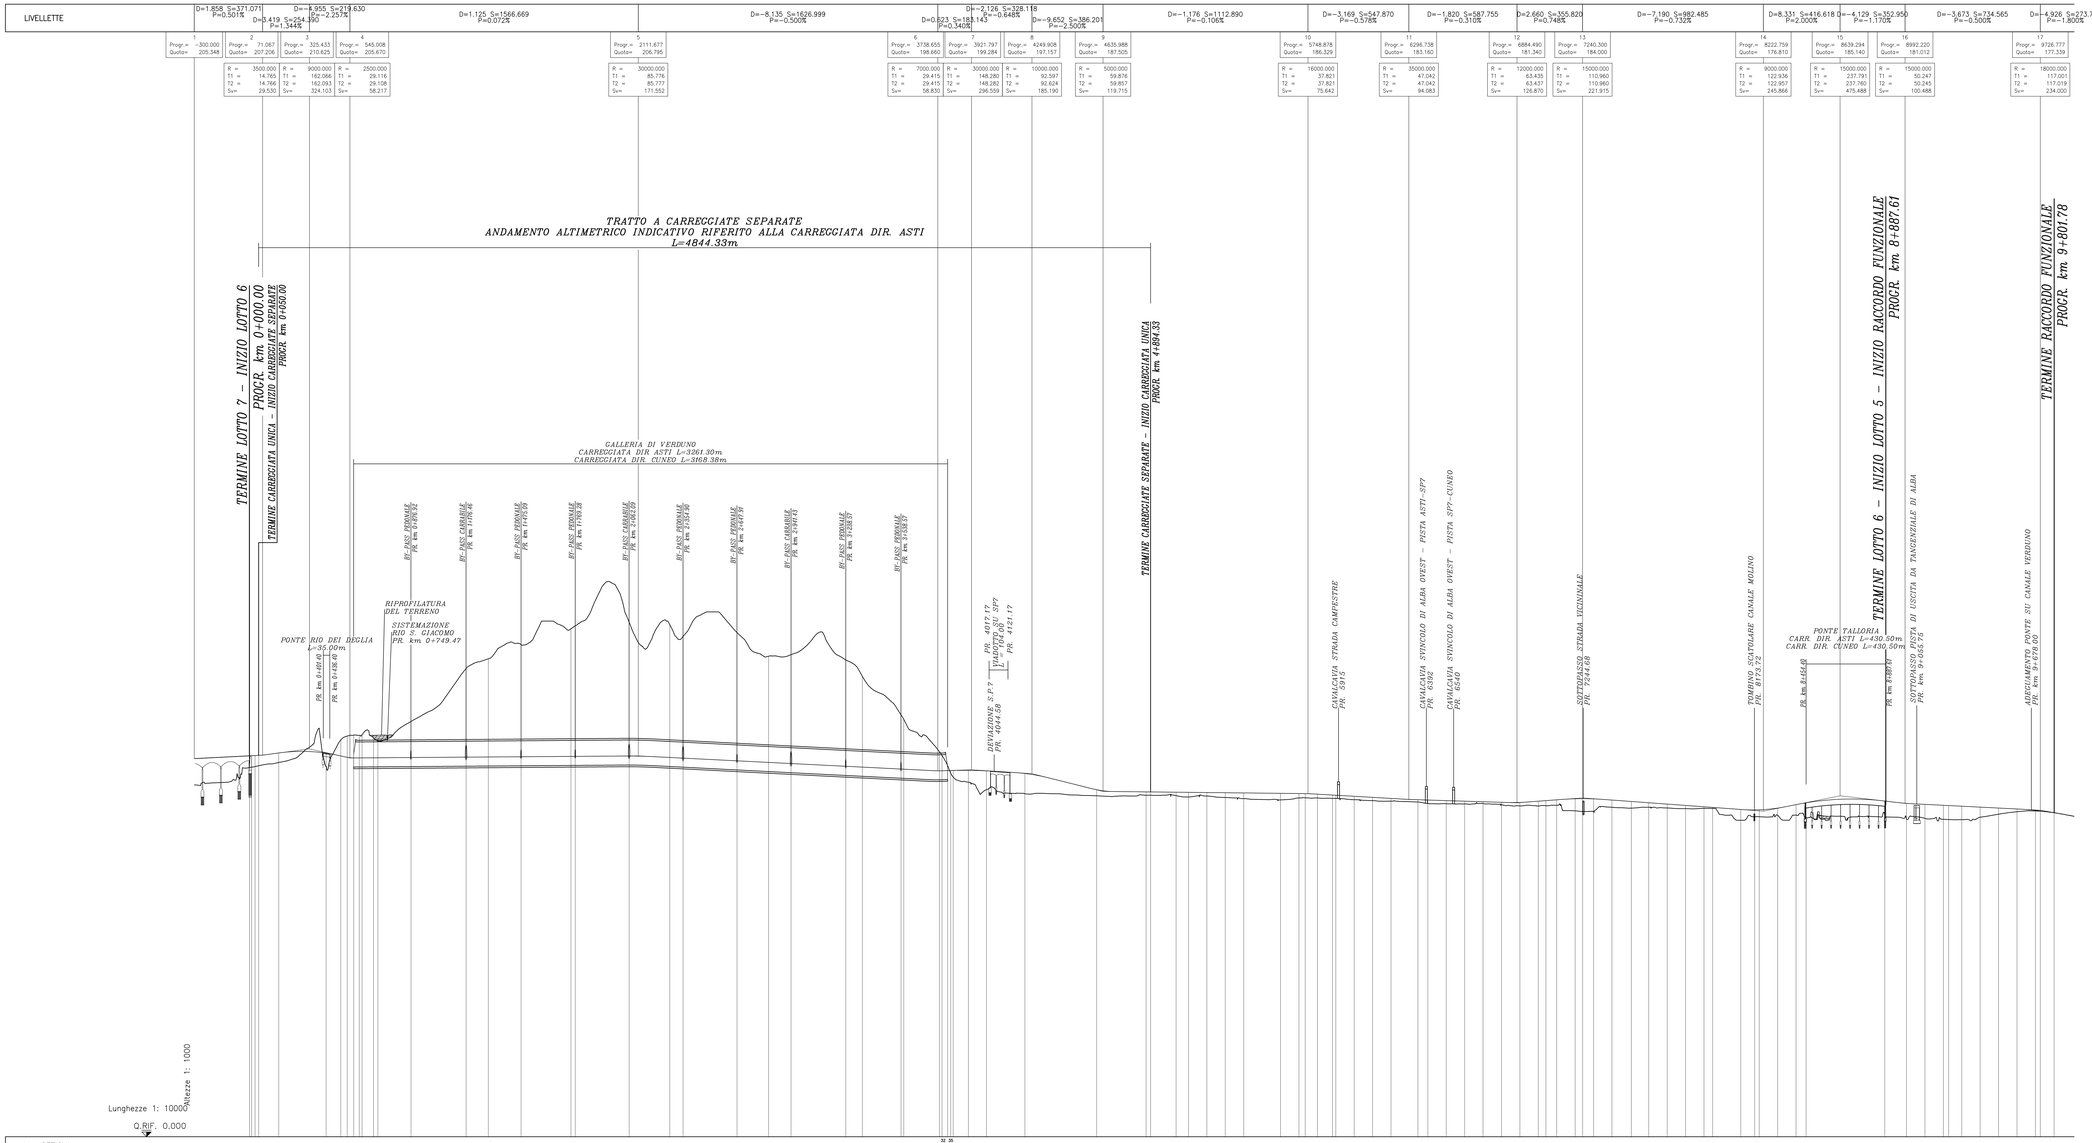

AUTOSTRADA ASTI - CUNEO S.p.A.

PROVINCIA DI ASTI

REGIONE PIEMONTE

PROVINCIA DI CUNEO

COLLEGAMENTO AUTOSTRADALE ASTI - CUNEO

TRONCO II A21 (ASTI EST) - A6 (MARENE)

LOTTO 6 RODDI - DIGA ENEL

VERIFICA DI ASSOGGETTABILITA' EX ART. 20 D.LGS. 152/06
STRALCIO DEL PROGETTO ESECUTIVO

PARTE GENERALE

PROFILI LONGITUDINALI

PROFILO GENERALE

Aggiornato	Data	Descrizione	Redatto	Controllato	Approvato
00	Marzo 2014	EMISSIONE	Ing. Testa	Ing. Orsenia	Ing. Ghislandi
Aggiornato	Data	Descrizione	Redatto	Controllato	Approvato
Aggiornato	Data	Descrizione	Redatto	Controllato	Approvato
Aggiornato	Data	Descrizione	Redatto	Controllato	Approvato

Codice: 2.6 | E | d | G.3.1.01 (Lotto | Prog. | Tipo | Elaborato)

Data: MARZO 2014

Scala: 1:10000/1000

PROGETTISTA e RESP. INTEGRAZIONE PRESTAZIONI SPECIALISTICHE:
Dott. Ing. Enrico Ghislandi
Albo di Milano
N° A.16993

SINA

CONCESSIONARIA:

AUTOSTRADA ASTI - CUNEO S.p.A.