



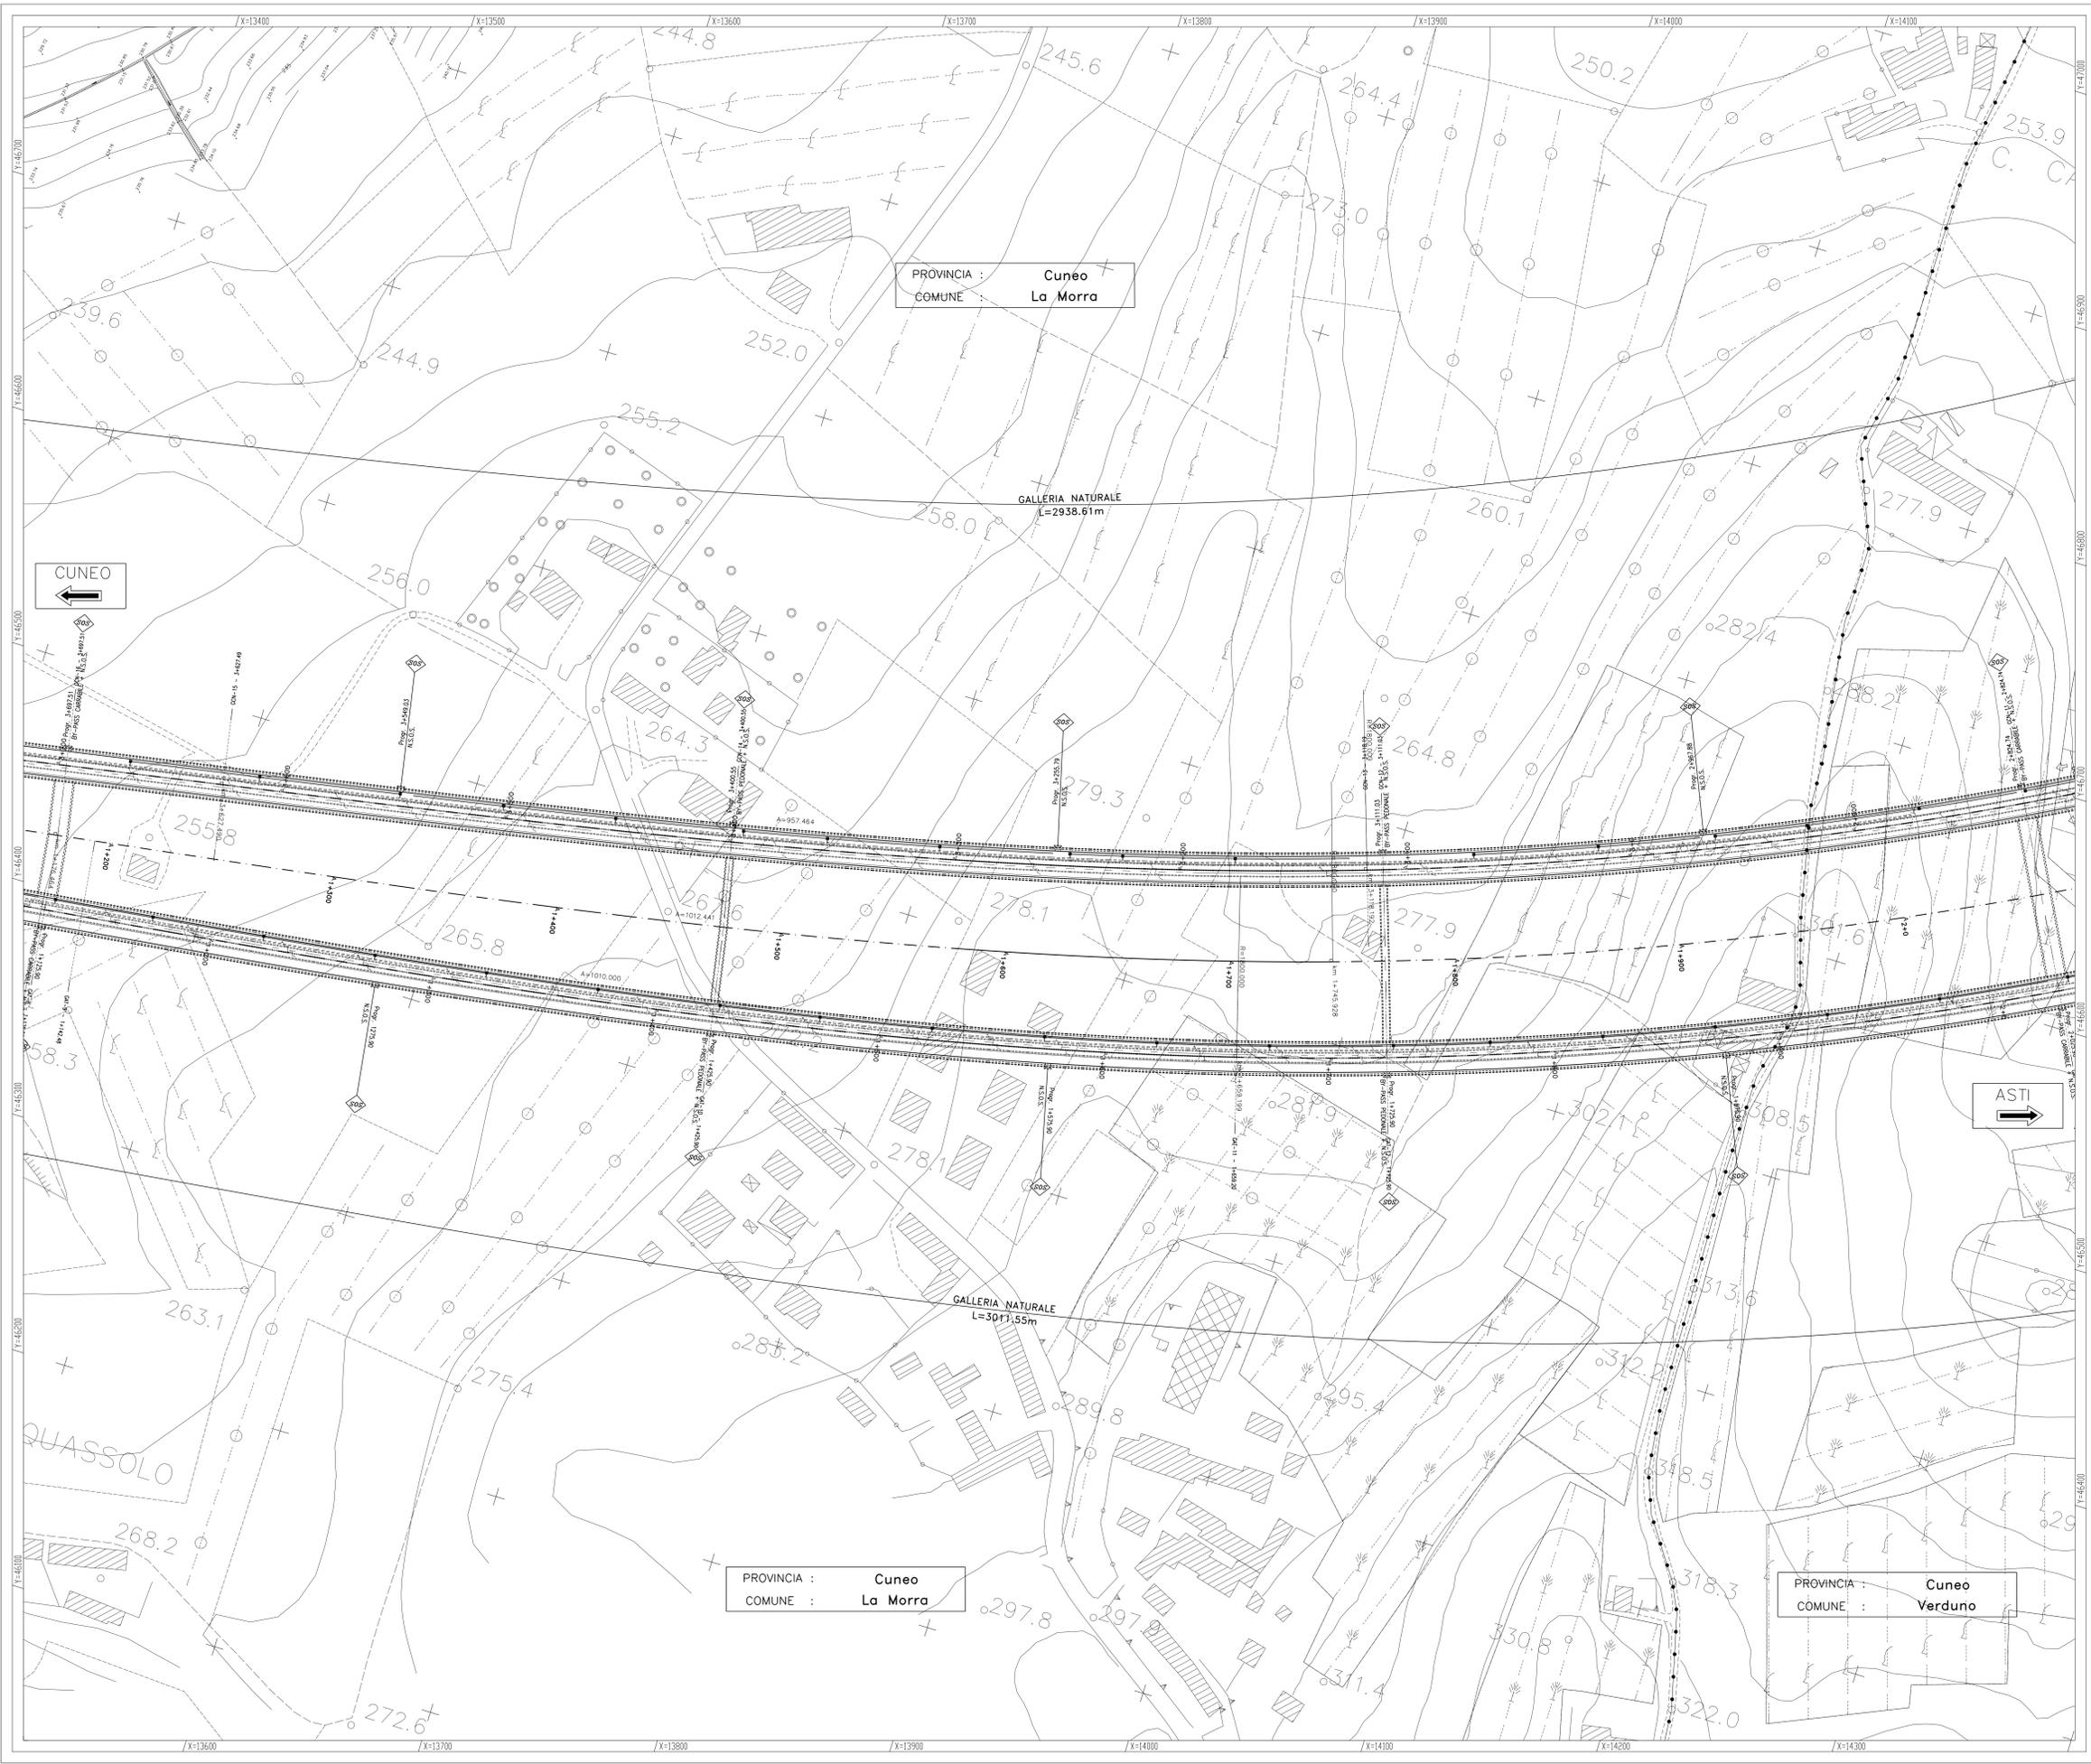

IL RILIEVO TOPOGRAFICO CATEROMETRICO, IN COORDINATE LOCALI, E' STATO INTEGRATO CON AEROFOTOGRAFICO DI VALORE ESCLUSIVAMENTE COROGRAFICO

LEGENDA	
	POZZETTO PER FIBRE OTTICHE
	COLONNINA S.O.S.
	UBICAZIONE PROBABILE DI ACCESSO AI FONDI

LEGENDA	
	VIABILITA' TIPO C ASFALTATA
	VIABILITA' TIPO C SIERRATA
	LIMITE TRA LE FASCE A E B
	LIMITE TRA LE FASCE B E C
	LIMITE ESTERNO DELLA FASCIA C
	LIMITE DI PROGETTO TRA LE FASCE B E C
	CONFINI COMUNALE
	CONFINI PROVINCIALE
	RITOMBAMENTO
	RIPROFILATURA SUPERFICIALE
	RISSISTEMAZIONE ALLO STATO ATTUALE
	SCOGLIERA IN MASSI

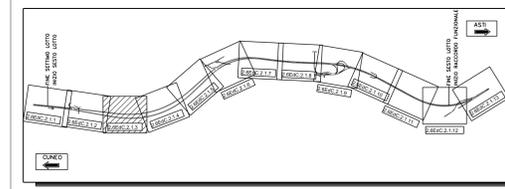

CUNEO

ASTI

PROVINCIA : Cuneo  
COMUNE : La Morra

PROVINCIA : Cuneo  
COMUNE : La Morra

PROVINCIA : Cuneo  
COMUNE : Verduno

**AUTOSTRADA ASTI - CUNEO S.p.A.**



**COLLEGAMENTO AUTOSTRADALE  
ASTI - CUNEO**  
TRONCO II A21 (ASTI EST) - A6 (MARENE)  
LOTTO 6 RODDI - DIGA ENEL  
VERIFICA DI ASSOGGETTABILITA' EX ART. 20 D.LGS. 152/06  
STRALCIO DEL PROGETTO ESECUTIVO  
PROGETTO DELL'INFRASTRUTTURA

OPERE INFRASTRUTTURALI  
ASSE PRINCIPALE  
PLANIMETRIA DA PROG. 1+200 A PROG. 2+000  
TAVOLA 3

Approvato:	Data:	Descrizione:	Prodotto:	Controllato:	Approvato:	Data:	Descrizione:	Prodotto:	Controllato:	Approvato:	Data:	Descrizione:
	09	Marzo 2014	EMMISSIONE	Ing. Testa	Ing. Chianella	Ing. Ghislandi	Z.B					
												MARZO 2014
												1:1000

PROGETTISTA e RESP. INTEGRAZIONE PRESTAZIONI SPECIALISTICHE:  
Dott. Ing. Enrico Ghislandi  
Albo di Milano  
N° A. 16993