




### SEZIONE TIPO CON DRENAGGIO A MONTE\_SCALA 1:50

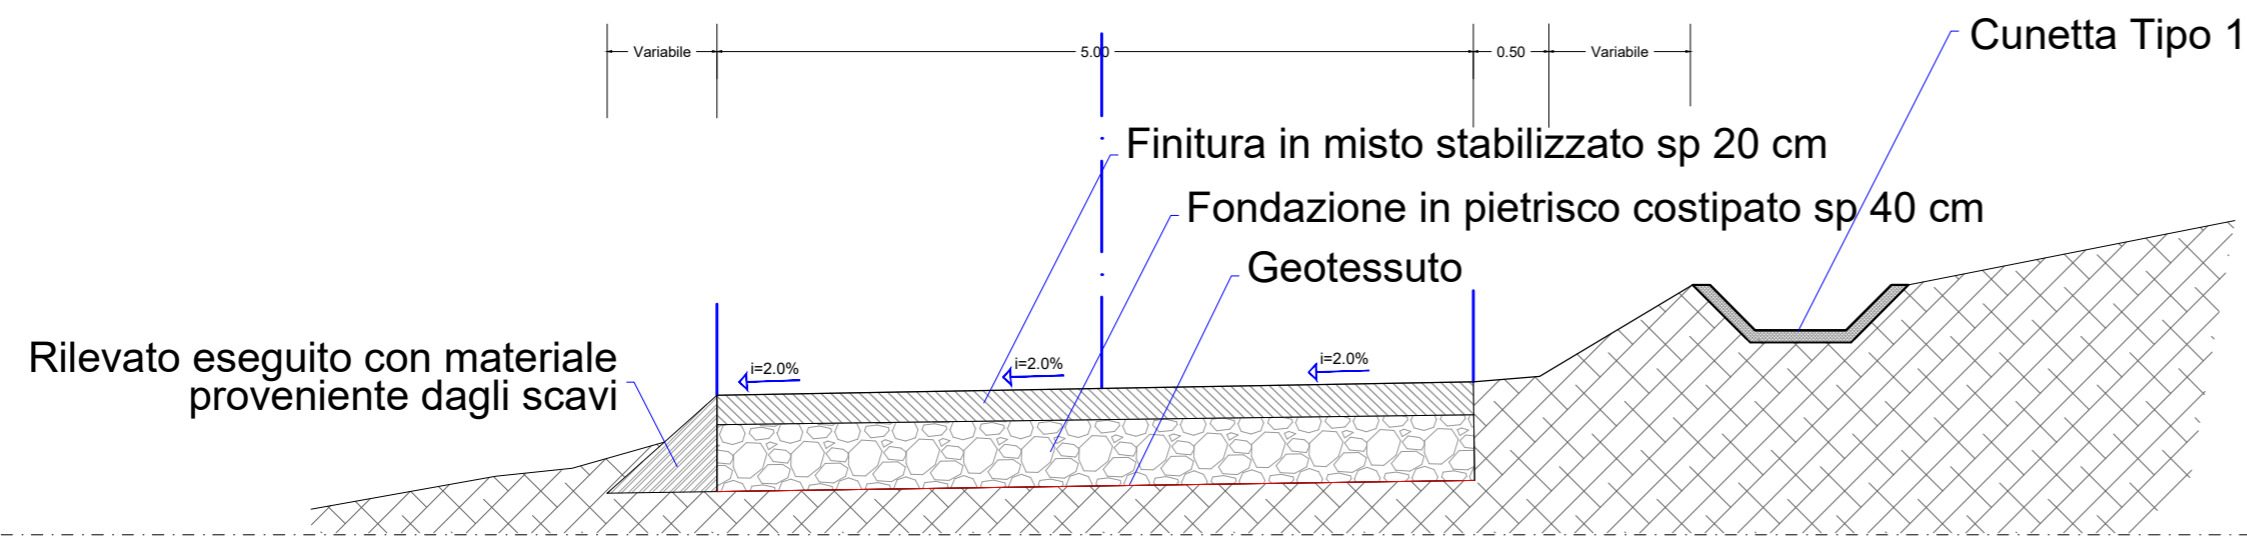


### SEZIONE TIPO CON DRENAGGIO A MONTE E A VALLE\_SCALA 1:50

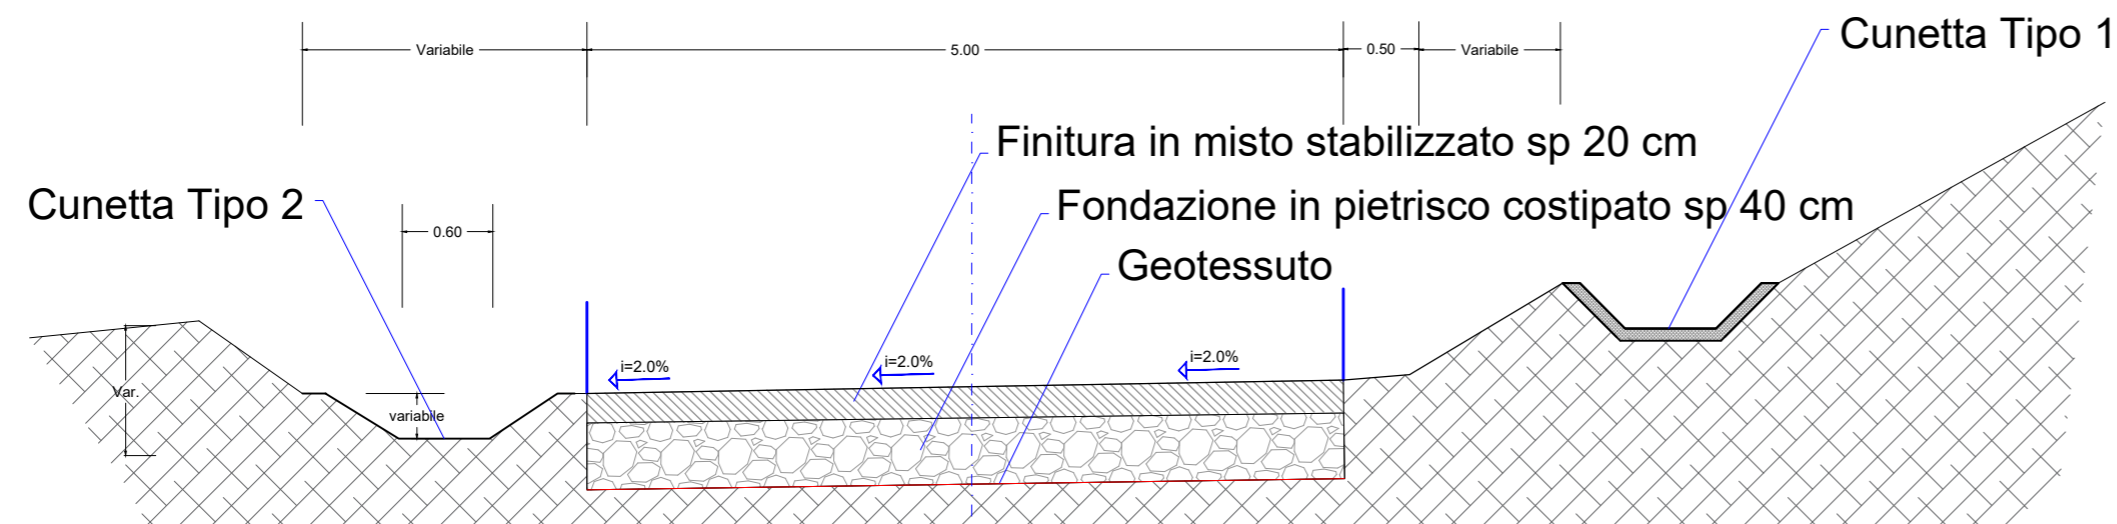

### SEZIONE TIPO MANUFATTO IMBOCCO/SBOCCO\_SCALA 1:50

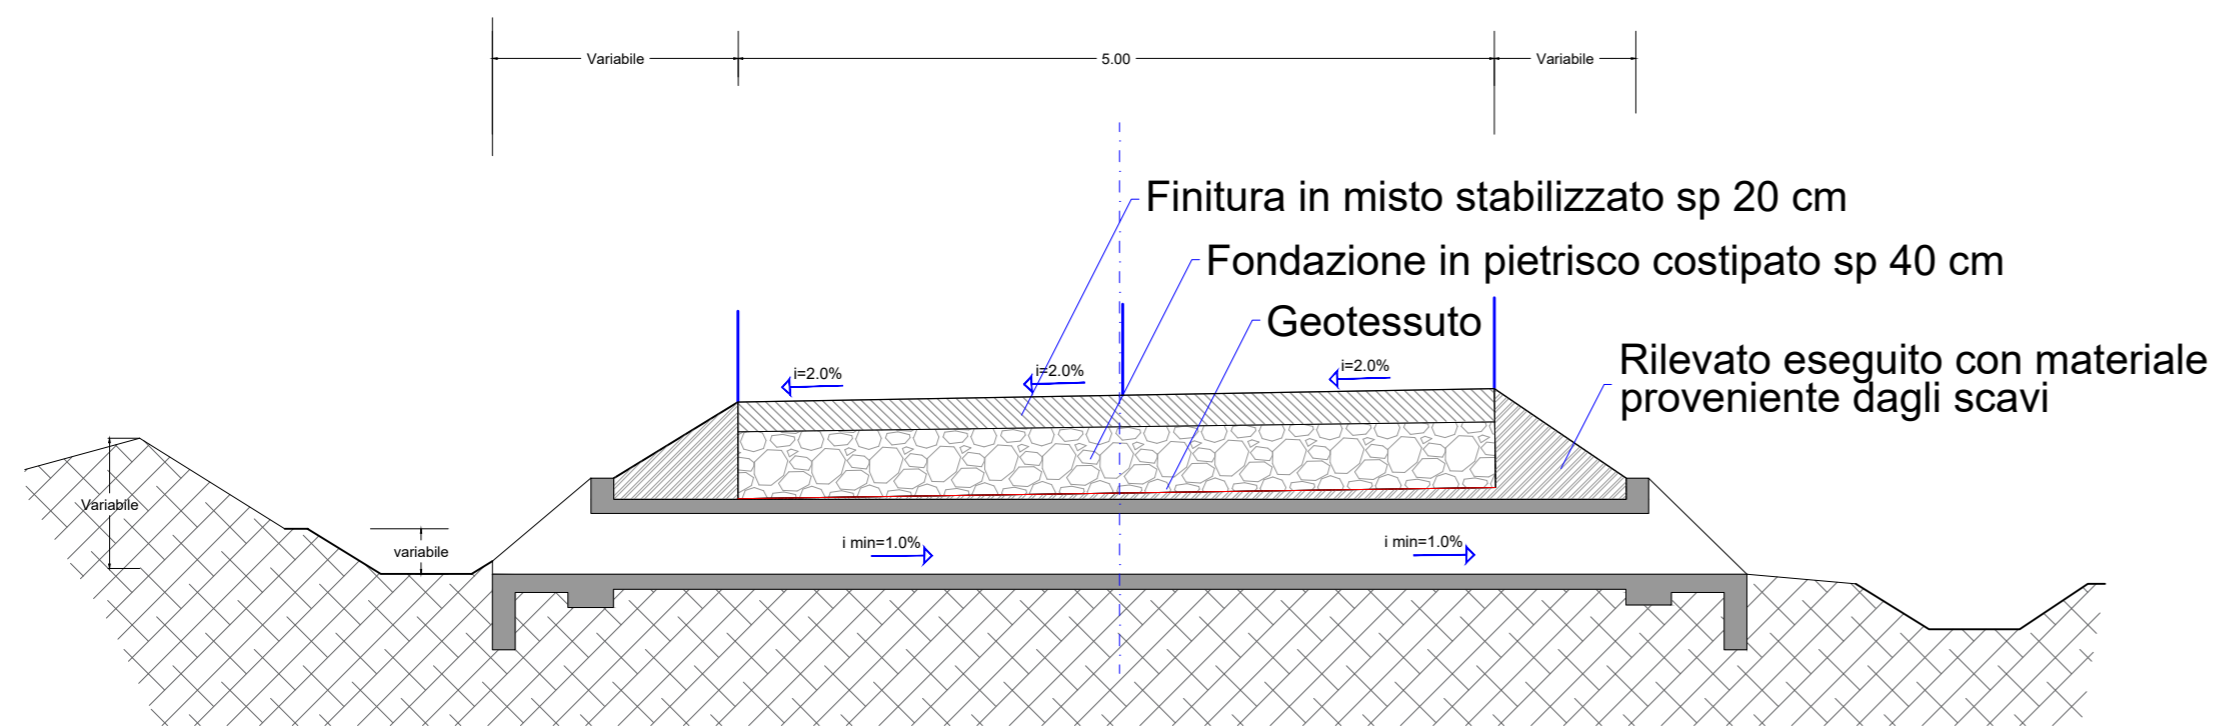

### DETTAGLIO MANUFATTO IMBOCCO/SBOCCO\_SCALA 1:50

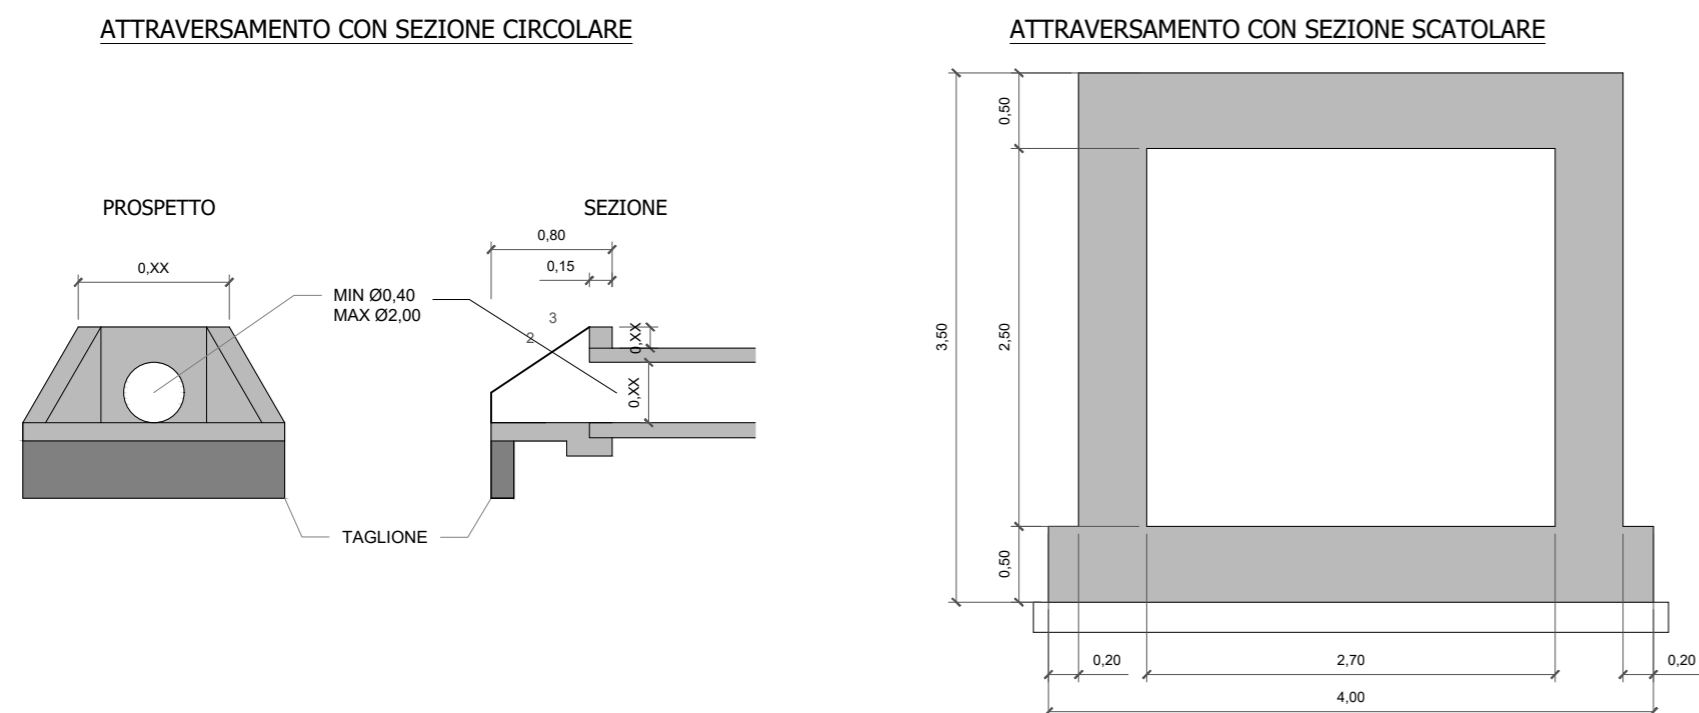

NOTA: - Le misure sono in metri  
- Le dimensioni possono variare in relazione alla progettazione esecutiva

## Legenda

|  |   |
|--|---|
|  | Finitura in misto stabilizzato, sp.20 cm                |
|  | Fondazione in pietrisco costipato, sp.40 cm             |
|  | Geotessuto  |
|  | Rilevato eseguito con materiale proveniente dagli scavi |
|  | Terreno   |

### AUTORIZZAZIONE UNICA EX D. LGS. N. 387/2003



Progetto Definitivo

Parco Eolico Melfi

Titolo elaborato:

### TIPOICO DRENAGGI

|         |        |         |                                 |            |     |
|---------|--------|---------|---------------------------------|------------|-----|
| SS      | CG     | GD      | Prima Emissione                 | 15/04/2024 | 00  |
| REDATTO | CONTR. | APPROV. | DESCRIZIONE REVISIONE DOCUMENTO | DATA       | REV |

#### PROPONENTE



**LIBECCIO PRIME SRL**

Via A. De Gasperi n. 8  
74023 Grottaglie (TA)

#### CONSULENZA



**GECODOR SRL**

Via A. De Gasperi n. 8  
74023 Grottaglie (TA)

**PROGETTISTA**

Ing. Gaetano D'Oronzio

|                          |                   |                   |                   |
|--------------------------|-------------------|-------------------|-------------------|
| Codice<br><b>MLOC049</b> | Formato <b>A2</b> | Scala <b>1:50</b> | Foglio <b>1/1</b> |
|--------------------------|-------------------|-------------------|-------------------|