

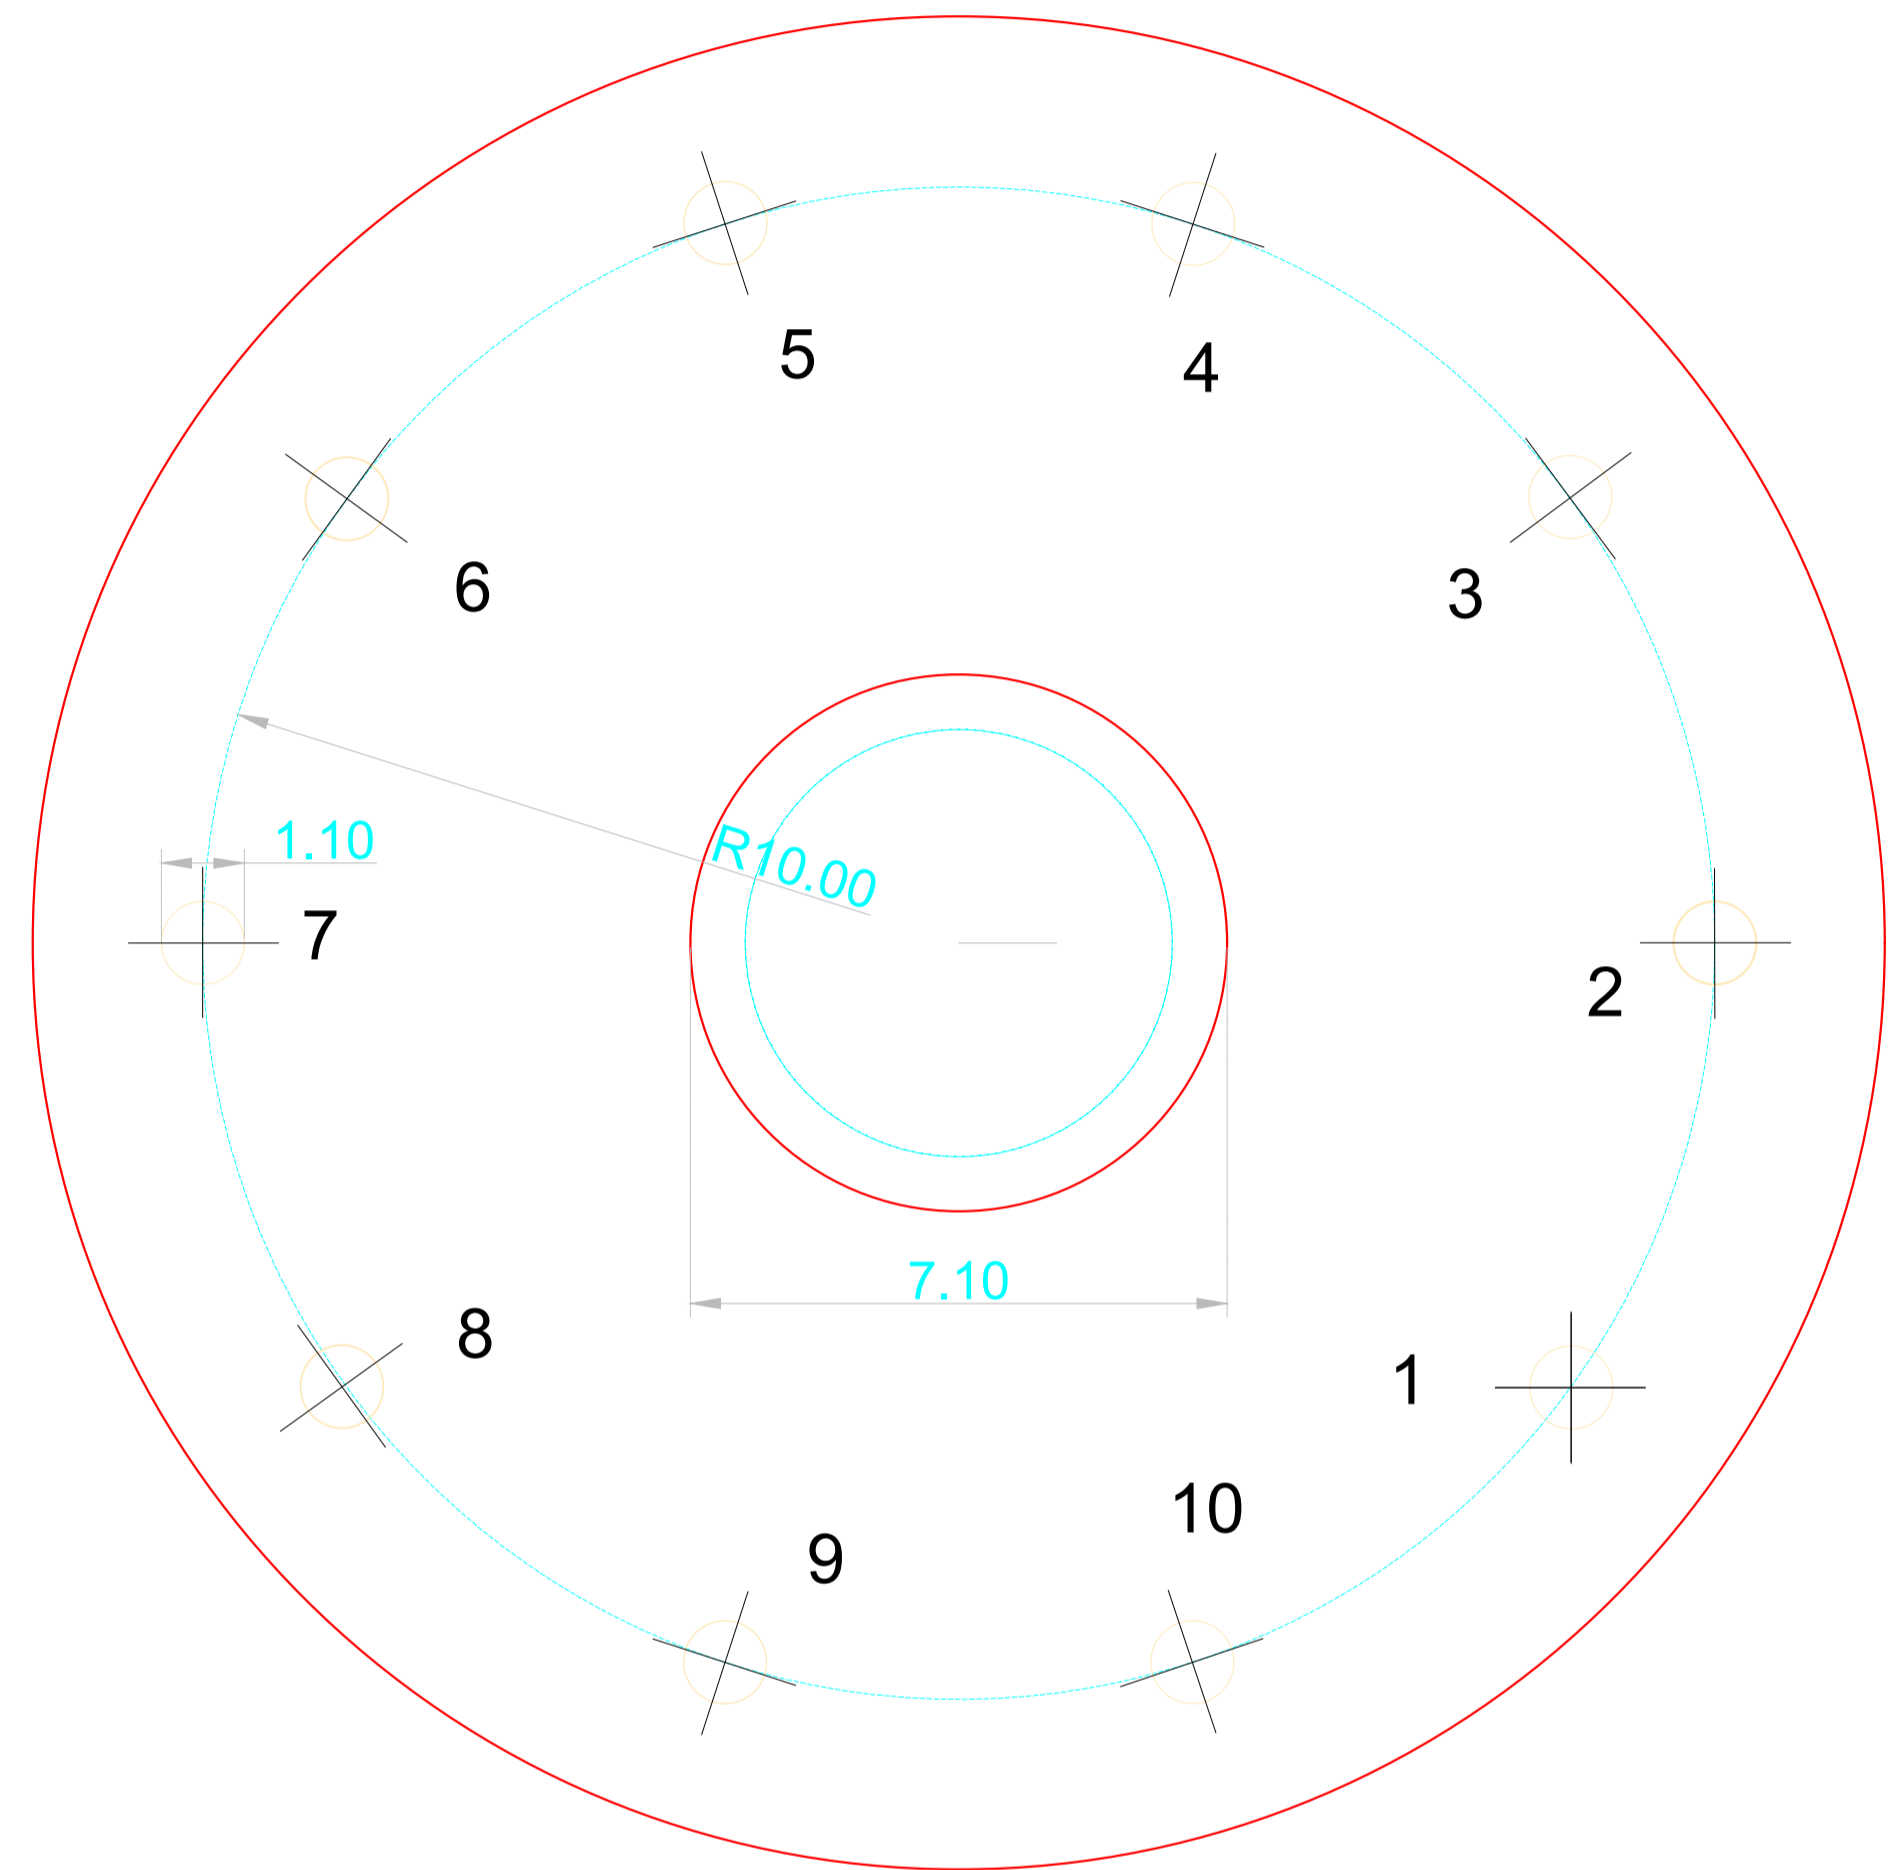




PLINTO DI FONDAZIONE SU PALI_SCALA 1:100

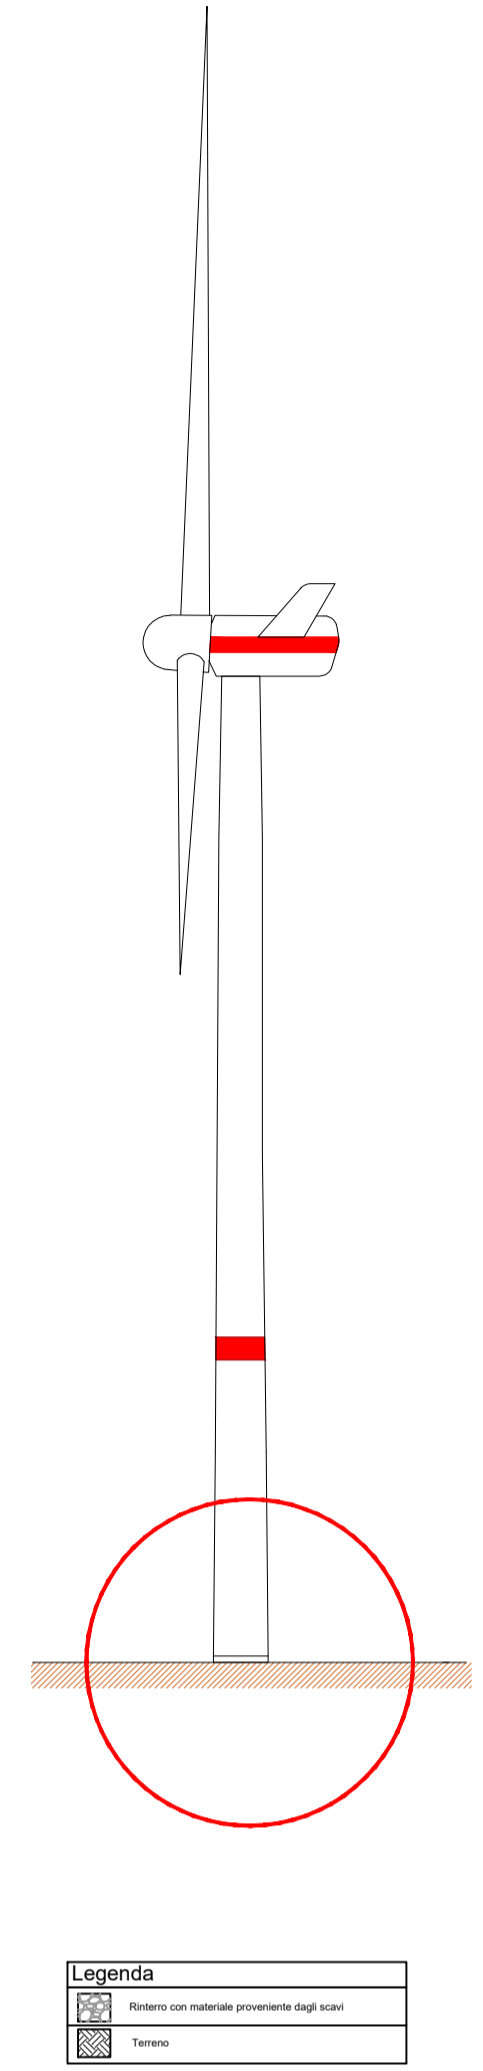

SEZIONE TIPO PALO DI FONDAZIONE CON ARMATURE_SCALA 1:20

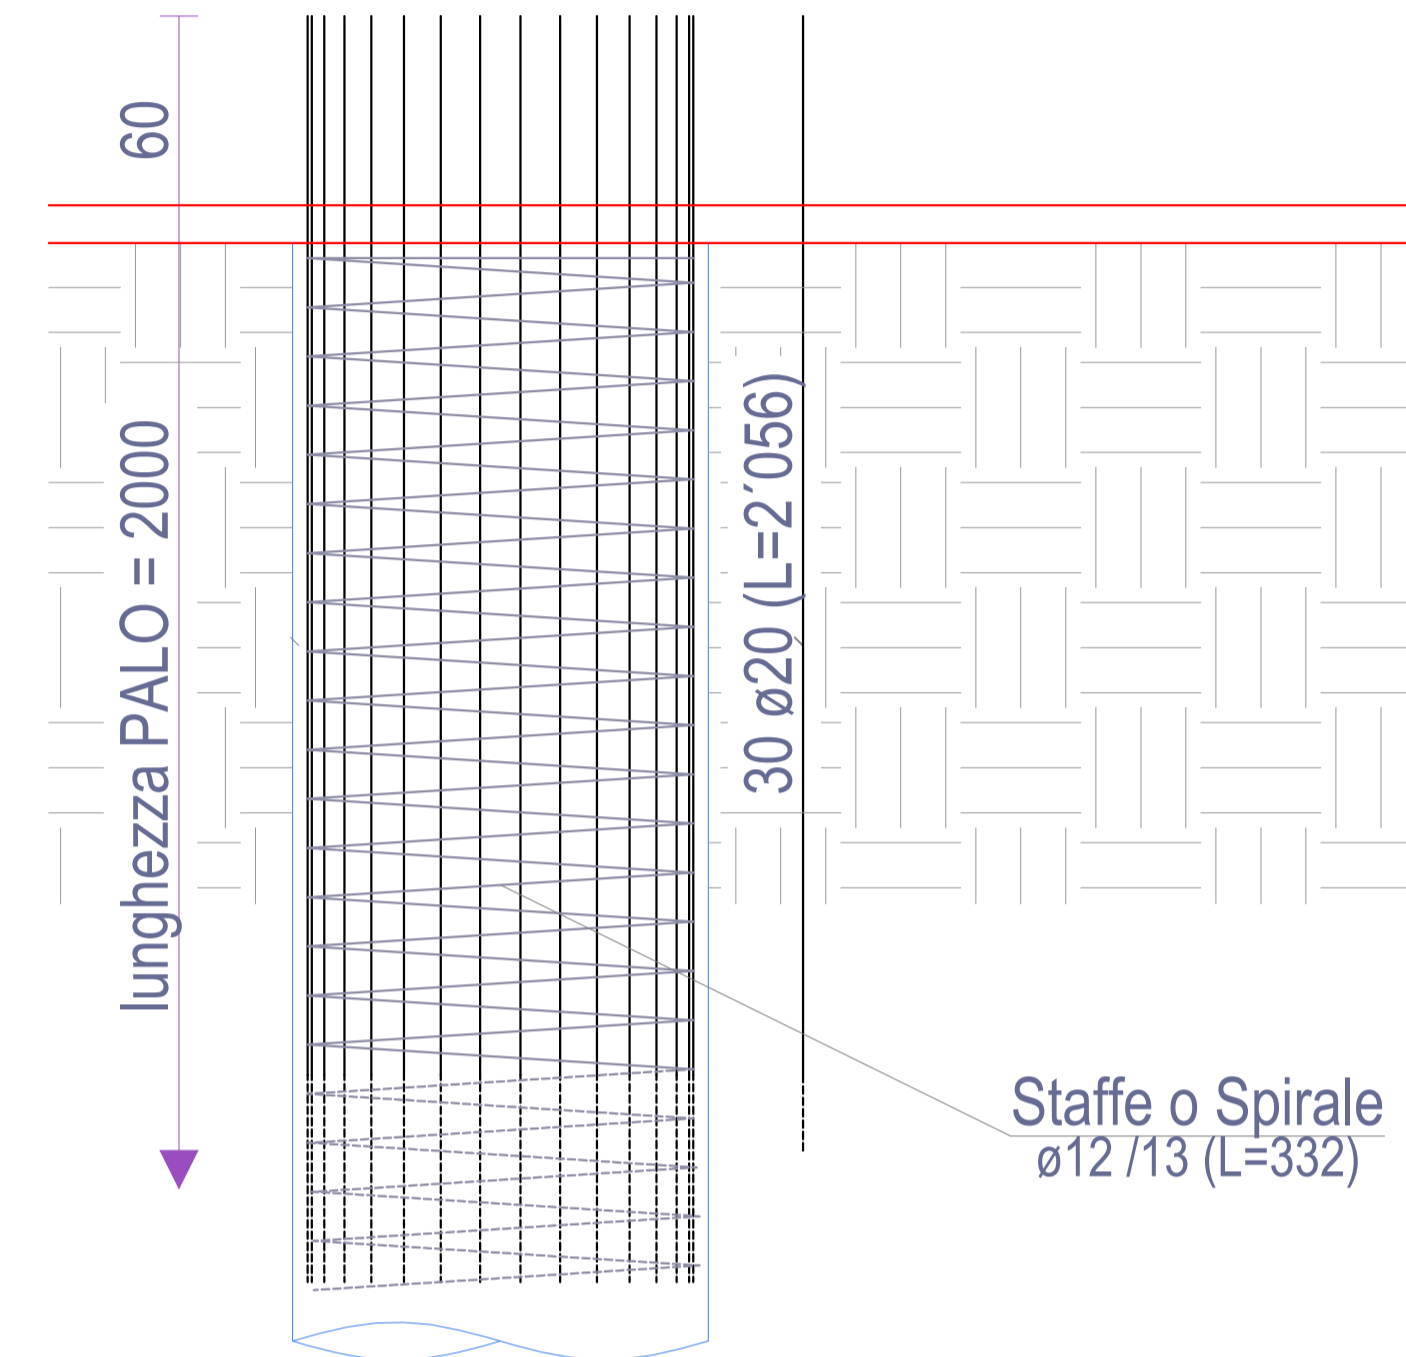

PIANTA TIPO PALO DI FONDAZIONE CON ARMATURE_SCALA 1:20

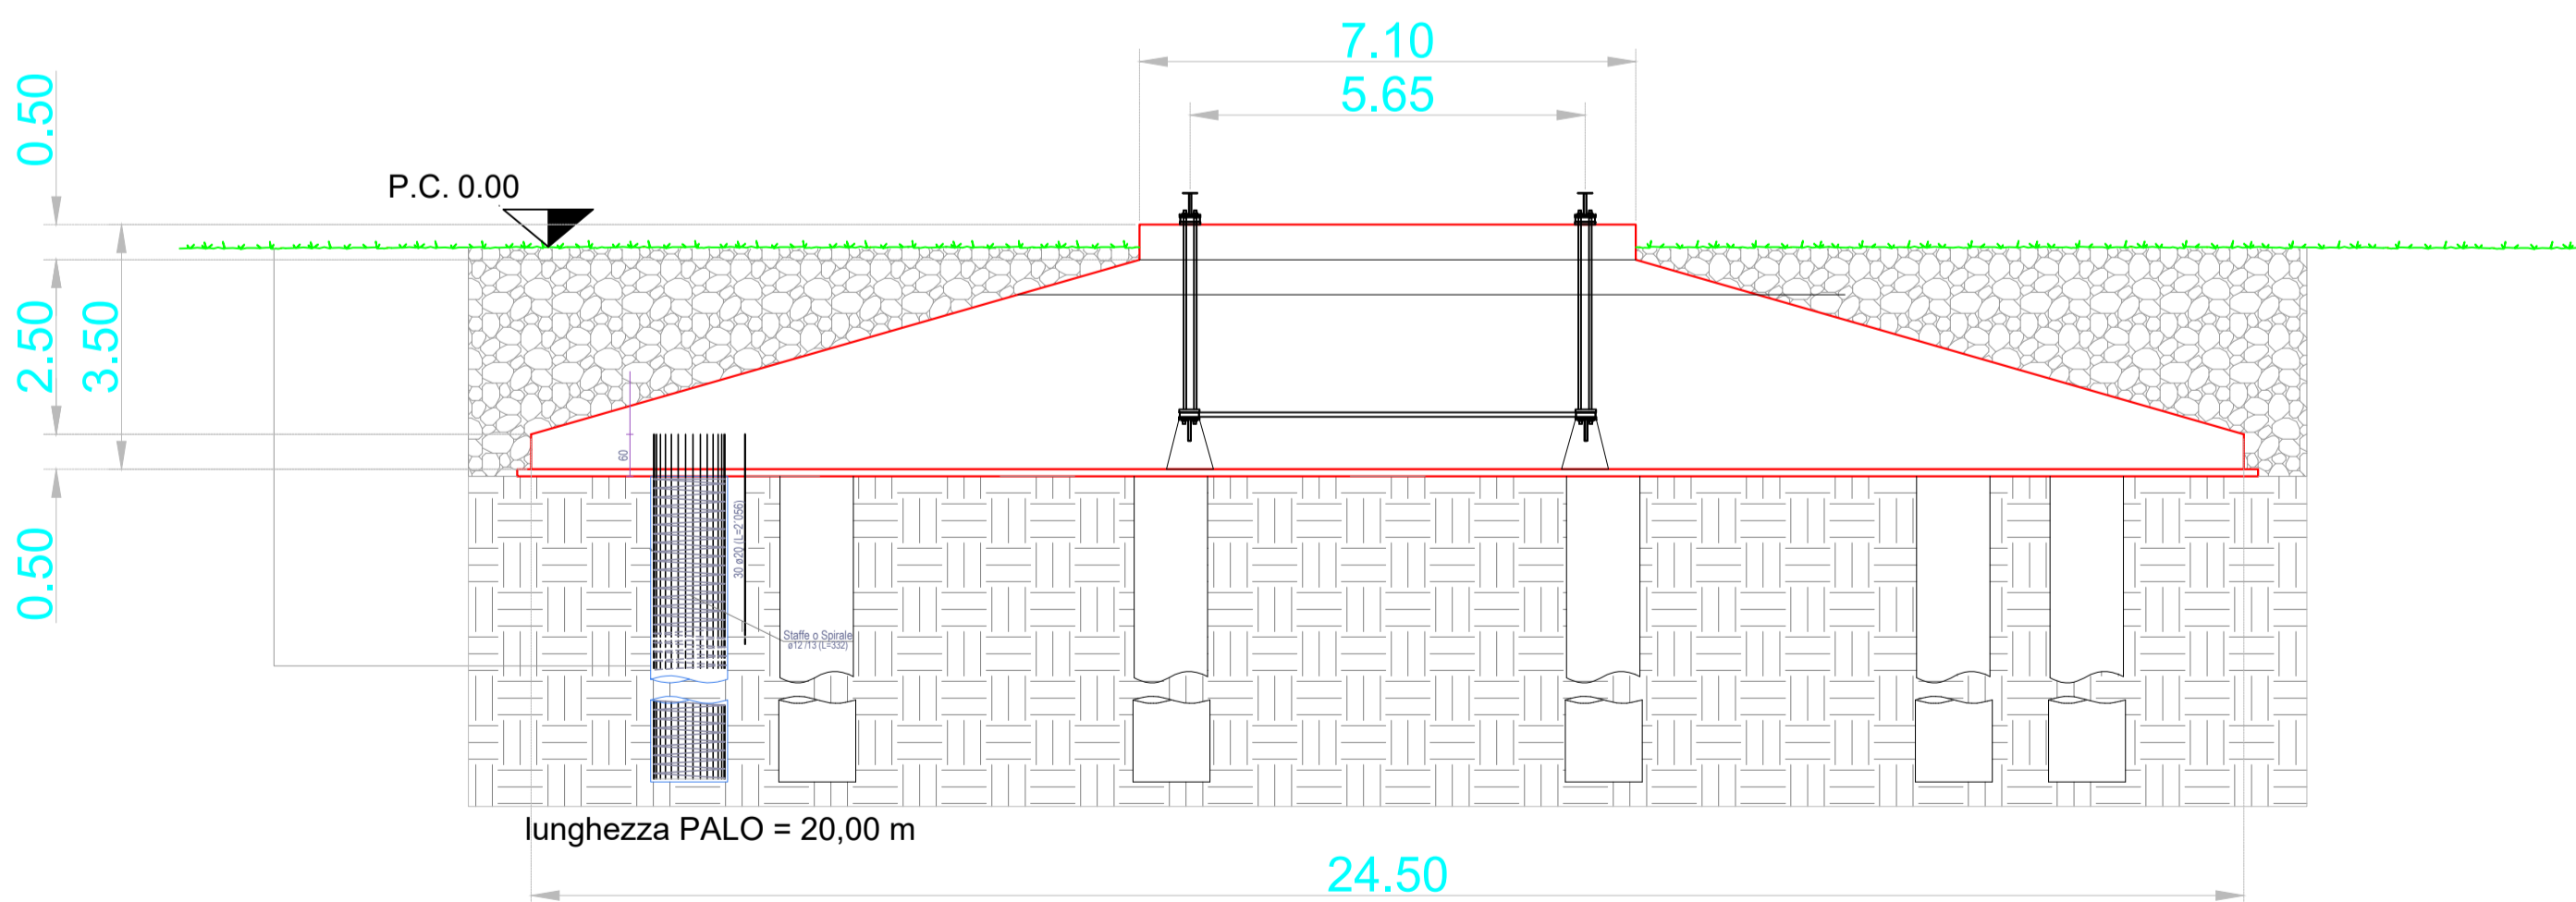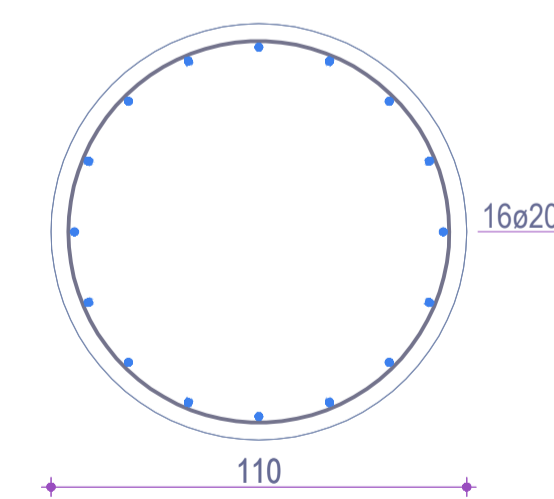

NOTA: QUOTE IN M

NOTA: QUOTE IN CM

AUTORIZZAZIONE UNICA EX D. LGS. N. 387/2003



Progetto Definitivo

Parco Eolico Melfi

Titolo elaborato:

TIPICO FONDAZIONE AEROGENERATORE

| | | | | | |
|---------|--------|---------|---------------------------------|------------|-----|
| SS | PDF | GD | Prima Emissione | 15/04/2024 | 00 |
| REDATTO | CONTR. | APPROV. | DESCRIZIONE REVISIONE DOCUMENTO | DATA | REV |

PROPONENTE



LIBECCIO PRIME SRL

Via A. De Gasperi n. 8
74023 Grottaglie (TA)

CONSULENZA



GECODOR SRL

Via A. De Gasperi n. 8
74023 Grottaglie (TA)

PROGETTISTA

Ing. Gaetano D'Oronzio

Codice
MLOC051

Formato **A1**

Scala **1:20**

Foglio **1/1**