


LEGENDA


- ① LOCALE COMUNE PRODUTTORI
- ② LOCALE CONTATORI
- ③ SALA SERVER AEROGENERATORI
- ④ SALA QUADRI CONTROLLO E PROTEZIONI
- ⑤ TRASFORMATORE SERVIZI AUSILIARI
- ⑥ LOCALE QUADRI MEDIA TENSIONE
- ⑦ UFFICIO
- ⑧ LOCALE MAGAZZINO
- ⑨ SHUNT REACTOR
- ⑩ BANKS CAPACITOR
- ⑪ INGRESSO CARRABILE
- ⑫ INGRESSO PEDONALE
- ⑬ GENERATORE ELETTRICO
- ⑭ CASTELLO MT
- ⑮ TRASFORMATORE 150/33 KV
- ⑯ SCARICATORE
- ⑰ TRASFORMATORE DI CORRENTE
- ⑱ INTERRUOTORE
- ⑲ TRASFORMATORE DI TENSIONE
- ⑳ SEZIONATORE
- ㉑ SCARICATORE + PARTENZA CAVO AT

NOTA: TUTTE LE QUOTE SONO ESPRESSE IN METRI


SEZIONE C - C

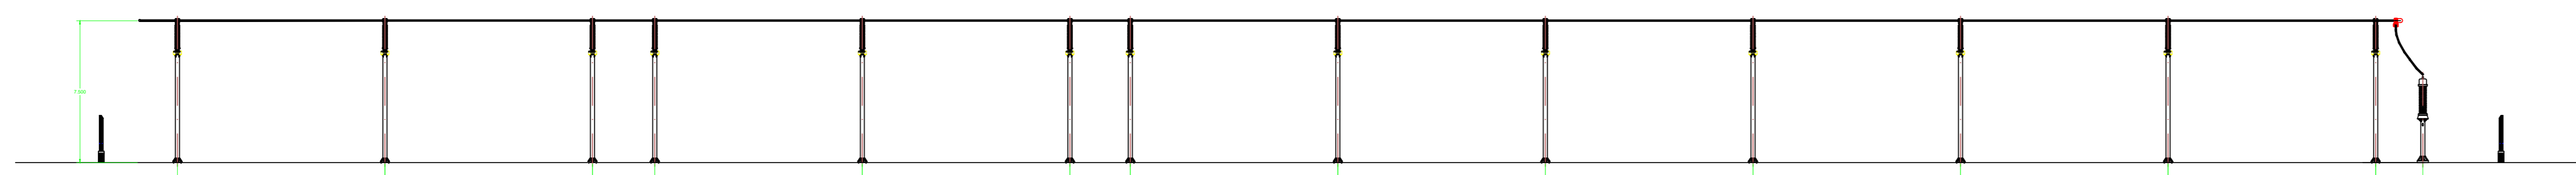

SEZIONE A - A

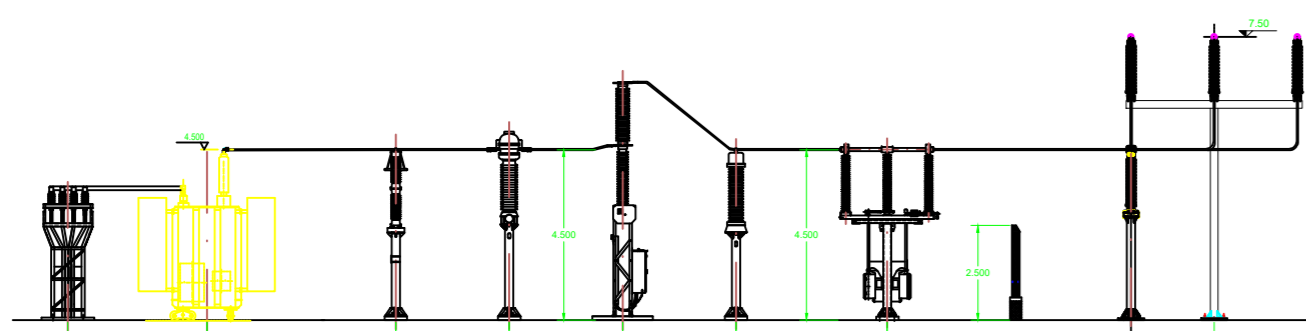

SEZIONE B - B

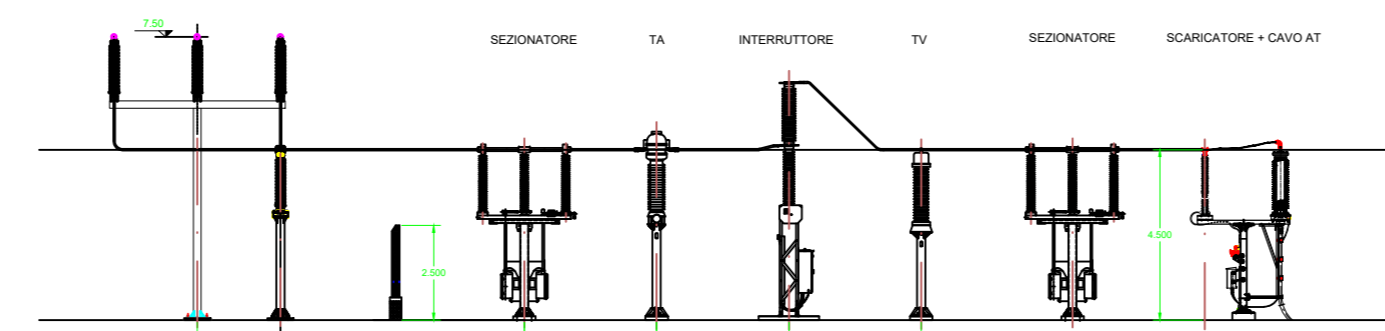

AUTORIZZAZIONE UNICA EX D. LGS. N. 387/2003

REGIONE BASILICATA
Progetto Definitivo
Parco Eolico Melfi

Titolo elaborato:
**SOTTOSTAZIONE ELETTRICA UTENTE -
PLANIMETRIA E SEZIONI ELETTROMECCANICHE**

SS	EP	GD	Prima Emissione	15/04/24	00
REDATTO	CONTR.	APPROV.	DESCRIZIONE REVISIONE DOCUMENTO	DATA	REV

<p>PROPRONENTE</p> <p>LIBECCIO PRIME SRL Via A. De Gasperi n. 8 74023 Grottaglie (TA)</p>	<p>CONSULENZA</p> <p>GEODOR SRL Via A. De Gasperi n. 8 74023 Grottaglie (TA)</p> <p>PROGETTISTA Ing. Gaetano D'Oronzio</p>
---	--