


EDIFICIO DI CONTROLLO

VISTA B




34.7

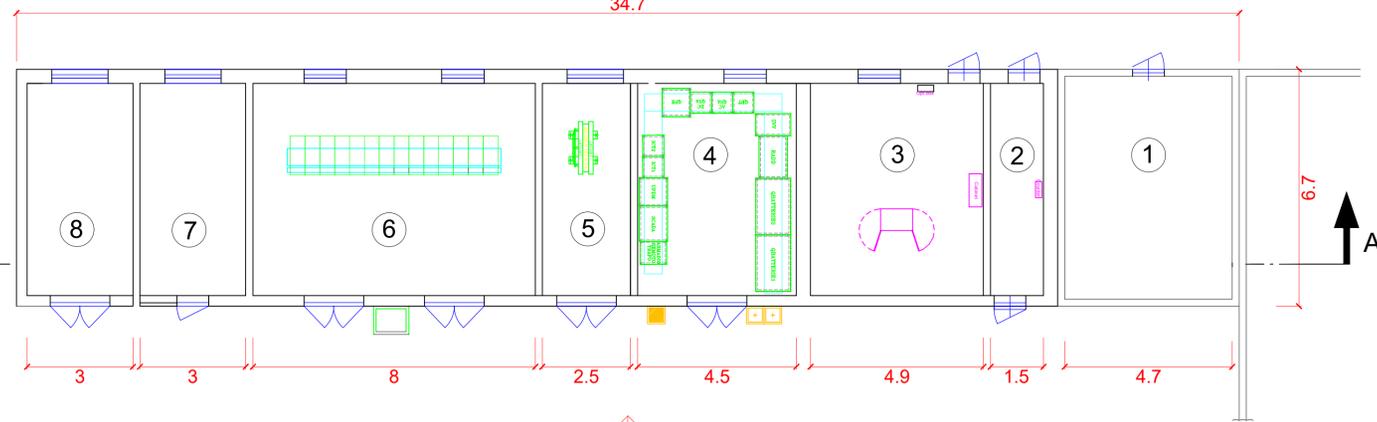

VISTA A



EDIFICIO DI CONTROLLO - VISTA C

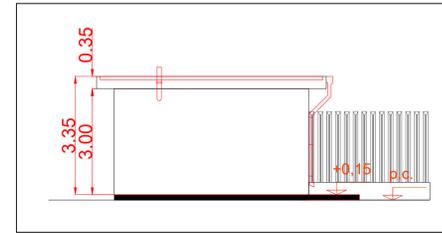


LEGENDA


- ① LOCALE COMUNE PRODUTTORI
- ② LOCALE CONTATORI
- ③ SALA SERVER AEROGENERATORI
- ④ SALA QUADRI CONTROLLO E PROTEZIONI
- ⑤ TRASFORMATORE SERVIZI AUSILIARI
- ⑥ LOCALE QUADRI MEDIA TENSIONE
- ⑦ UFFICIO
- ⑧ LOCALE MAGAZZINO
- ⑨ SHUNT REACTOR

NOTA: TUTTE LE QUOTE SONO ESPRESSE IN METRI


EDIFICIO DI CONTROLLO - VISTA A

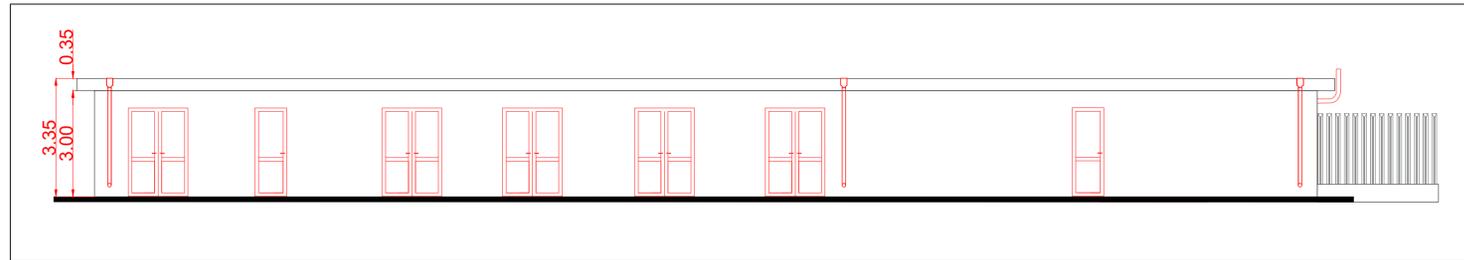

EDIFICIO DI CONTROLLO - VISTA B

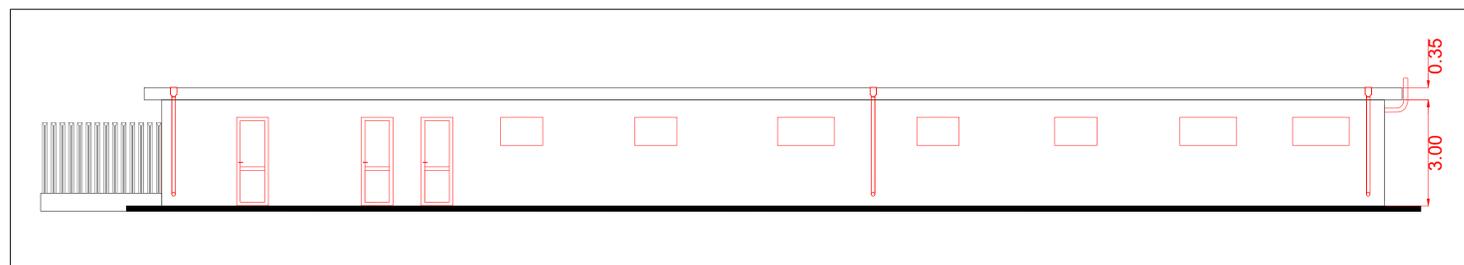

EDIFICIO DI CONTROLLO - SEZIONE A-A

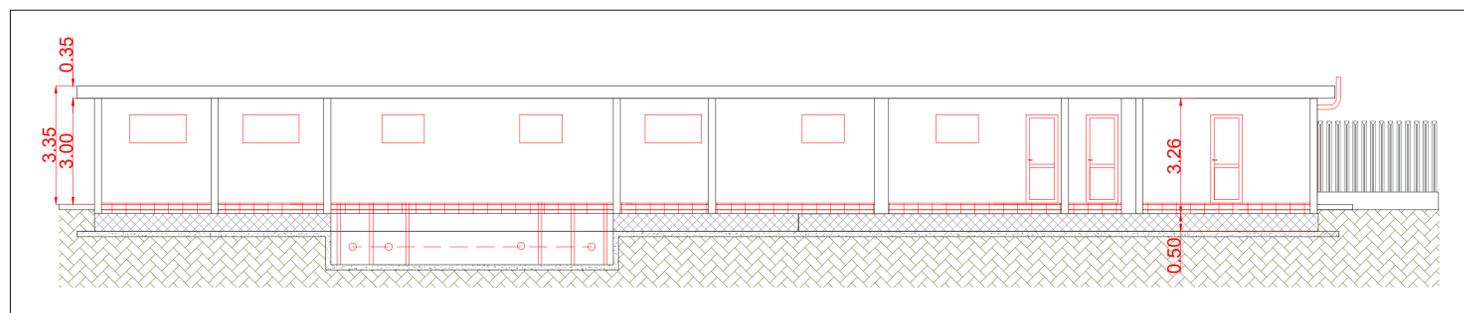

AUTORIZZAZIONE UNICA EX D. LGS. N. 387/2003



Progetto Definitivo

Parco Eolico Melfi

Titolo elaborato:

**SOTTOSTAZIONE ELETTRICA UTENTE -
PIANTE, PROSPETTI E SEZIONI**

SS	EP	GD	Prima Emissione	15/04/24	00
REDATTO	CONTR.	APPROV.	DESCRIZIONE REVISIONE DOCUMENTO	DATA	REV

PROPONENTE



LIBECCIO PRIME SRL

Via A. De Gasperi n. 8
74023 Grottaglie (TA)

CONSULENZA



GECODOR SRL Via A. De Gasperi n. 8
74023 Grottaglie (TA)

PROGETTISTA Ing. Gaetano D'Oronzio

Codice
MLOE075

Formato A0

Scala 1:100

Foglio 1/1