


LEGENDA


- ① LOCALE COMUNE PRODUTTORI
- ② SEZIONATORE
- ③ TRASFORMATORE DI CORRENTE
- ④ INTERRUTTORE
- ⑤ TRASFORMATORE DI TENSIONE
- ⑥ SCARICATORE + PARTENZA CAVO AT

NOTA: TUTTE LE QUOTE SONO ESPRESSE IN METRI

SEZIONE B - B

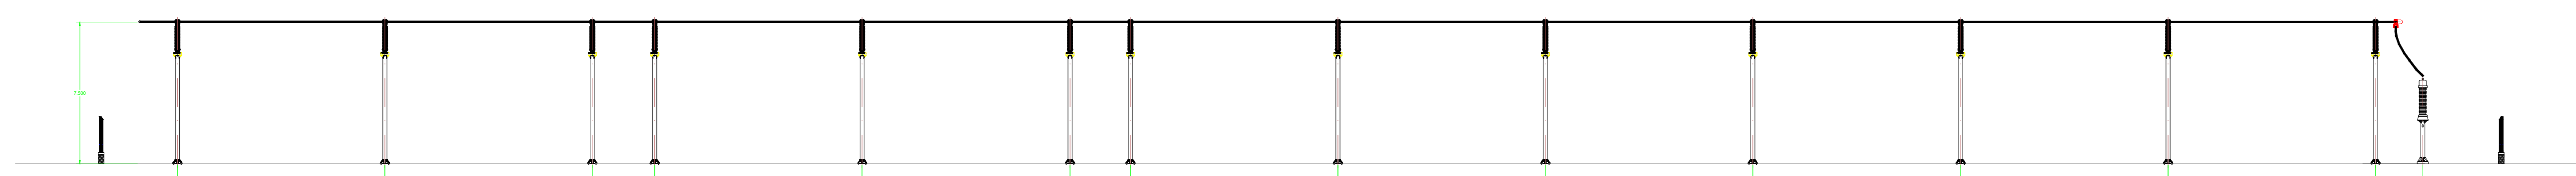

SEZIONE A - A

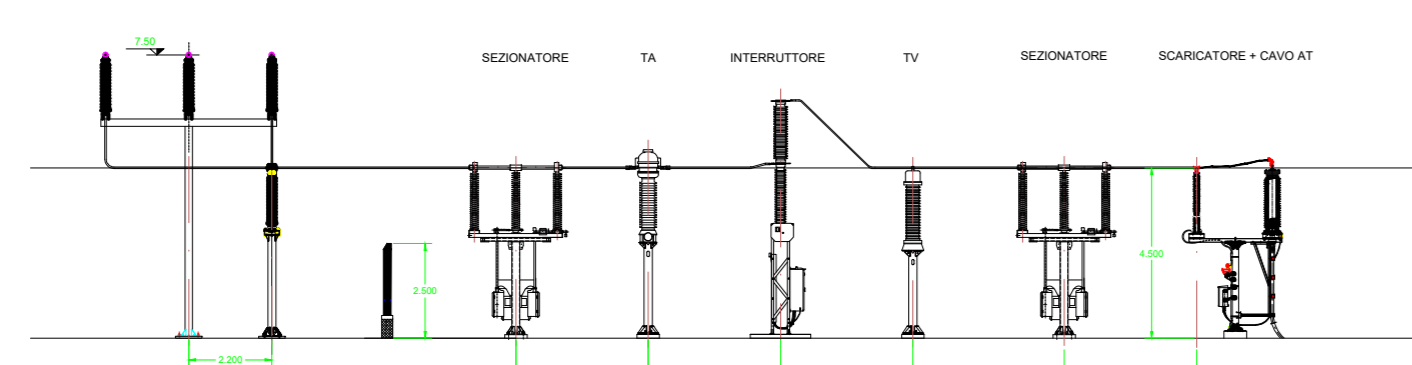

AUTORIZZAZIONE UNICA EX D. LGS. N. 387/2003



Progetto Definitivo

Parco Eolico Melfi

Titolo elaborato:

SOTTOSTAZIONE ELETTRICA CONDIVISA -
PLANIMETRIA E SEZIONI ELETTROMECCANICHE

SS	EP	GD	DESCRIZIONE REVISIONE DOCUMENTO	DATA	REV
			Prima Emissione	15/04/24	00

PROPONENTE LIBECCIO PRIME SRL Via A. De Gasperi n. 8 74023 Grottaglie (TA)		CONSULENZA GECODOR SRL Via A. De Gasperi n. 8 74023 Grottaglie (TA)	
		PROGETTISTA Ing. Gaetano D'Oronzio	
Codice MLOE088	Formato A0	Scala 1:200	Foglio 1/1