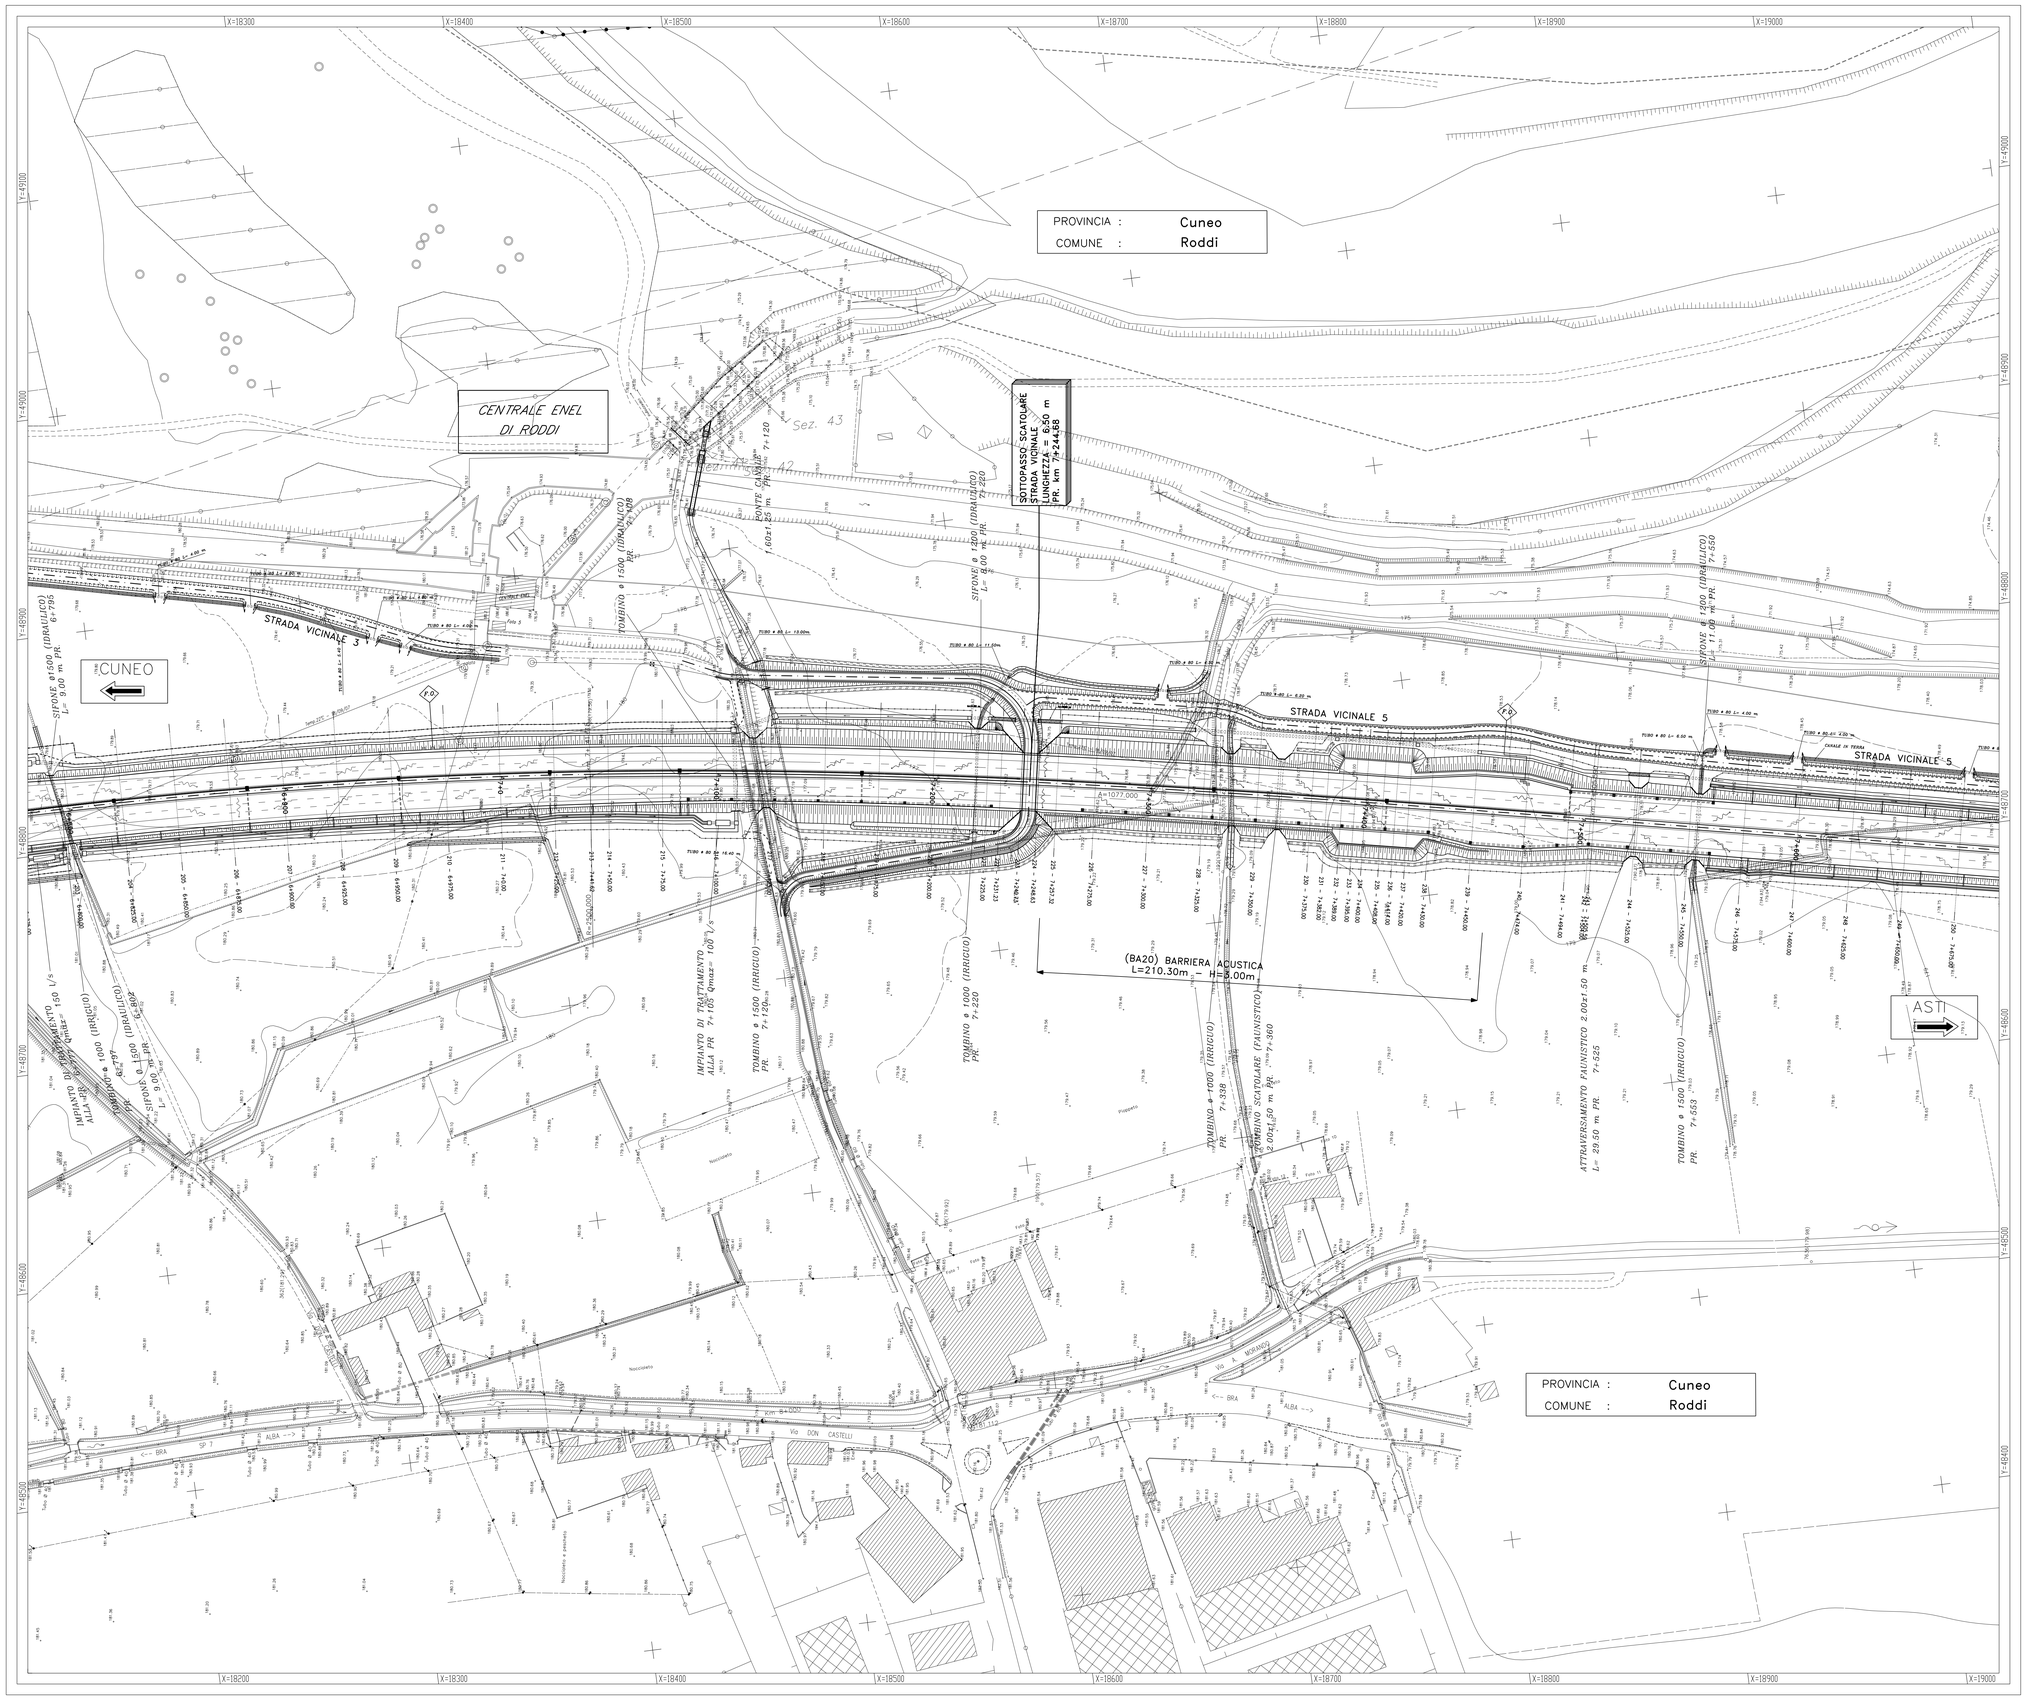

NOTE GENERALI

IL RILIEVO TOPOGRAFICO CELERIMETRICO, IN COORDINATE LOCALI, E' STATO INTEGRATO CON AEROFOTOGRAMMETRICO DI VALORE ESCLUSIVAMENTE COROGRAFICO

LEGENDA	
P.O.	POZZETTO PER FIBRE OTTICHE
2002	COLONNINA S.O.S.
	UBICAZIONE PROBABILE DI ACCESSO AI FONDI

LEGENDA

VIABILITA' TIPO C ASFALTATA	
VIABILITA' TIPO C STERRATA	
LIMITE TRA LE FASCE A E B	
LIMITE TRA LE FASCE B E C	
LIMITE ESTERNO DELLA FASCIA C	
LIMITE DI PROGETTO TRA LE FASCE B E C	
CONFINE COMUNALE	
CONFINE PROVINCIALE	
RITOMBAMENTO	
RIPROFILATURA SUPERFICIALE	
RISISTEMAZIONE ALLO STATO ATTUALE	
SCOGLIERA IN MASSI	

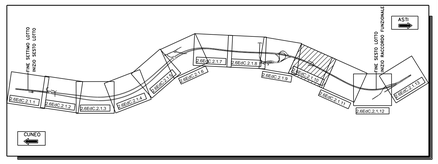

AUTOSTRADA ASTI - CUNEO S.p.A.

PROVINCIA DI ASTI — REGIONE PIEMONTE — PROVINCIA DI CUNEO

COLLEGAMENTO AUTOSTRADALE ASTI - CUNEO

TRONCO II A21 (ASTI EST) - A6 (MARENE)

LOTTO 6 RODDI - DIGA ENEL

VERIFICA DI ASSOGGETTABILITA' EX ART. 20 D.LGS. 152/06
STRALCIO DEL PROGETTO ESECUTIVO

PROGETTO DELL'INFRASTRUTTURA

OPERE INFRASTRUTTURALI
ASSE PRINCIPALE
PLANIMETRIA DA PROG. 6+800 A PROG. 7+600
TAVOLA 10

Aggiornato:	Data:	Descrizione:	Redatto:	Controllato:	Approvato:	Codifica:			
00	Marzo 2014	EMISSIONE	Ing. Testa	Ing. Ossesia	Ing. Ghislandi	2.6	E -	d	C.2.1.10
						Lotto	Prog.	Div.	Elaborato
Data: MARZO 2014									
Scala: 1:1000									

PROGETTISTA e RESP. INTEGRAZIONE PRESTAZIONI SPECIALISTICHE:
Dott. Ing. Enrico Ghislandi
Albo di Milano
N° A 16993

SINA

CONCESSIONARIA:

AUTOSTRADA ASTI - CUNEO S.p.A.