


# ADRO D'UNIONE

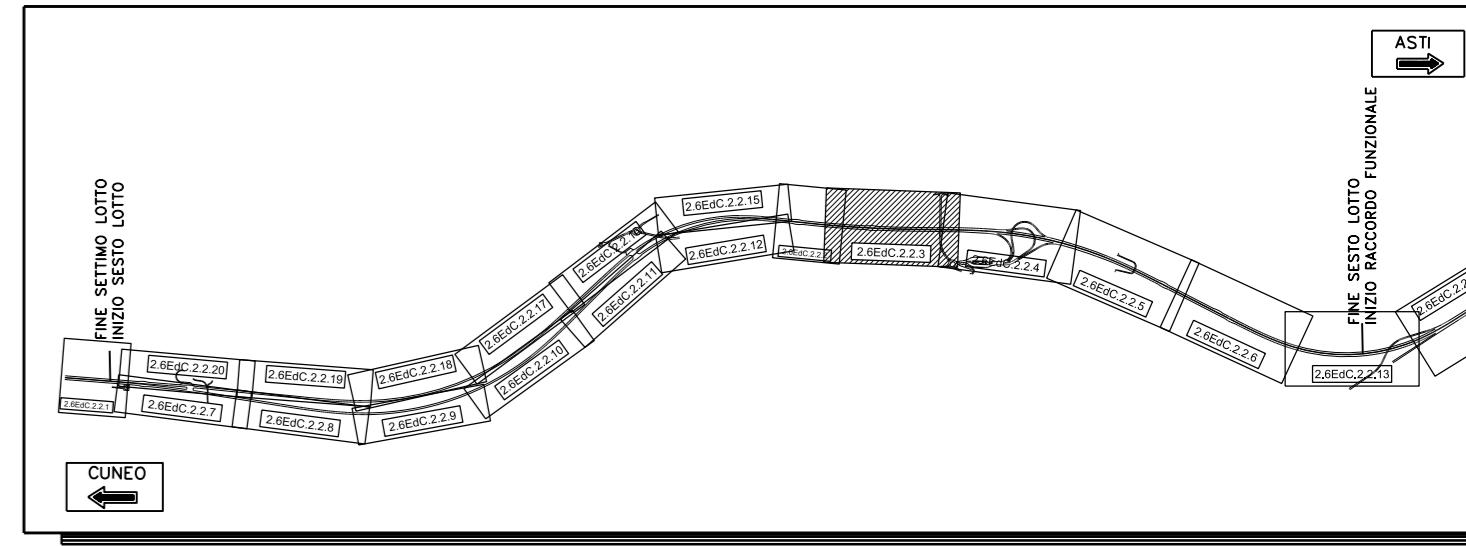

# AUTOSTRADA ASTI - CUNEO S.p.A.



REGIONE PIEMONTE



PROVINCIA DI CUNEO

# COLLEGAMENTO AUTOSTRADALE ASTI - CUNEO

TRONCO II A21 (ASTI EST) - A6 (MARENE)

**LOTTO 6 RODDI - DIGA ENEL**

**FIGA DI ASSOCIAZIONE A MOLTI** (art. 20 D.LGS. 160/2001)

**STRALCIO DEL PROGETTO ESECUTIVO**

# OPERE INFRASTRUTTURALI ASSE PRINCIPALE

PROFILO LONGITUDINALE DA PROG. 5+200 A PROG. 6+000					
TAVOLA 3					
014	Descrizione: <b>EMISSIONE</b>	Redatto: Ing. Testa	Controllato: Ing. Ossesia	Approvato: Ing. Ghislandi	Codifica: <b>2.6</b> <span style="border: 1px solid black; padding: 0 5px;">E</span> - <span style="border: 1px solid black; padding: 0 5px;">d</span> <span style="border: 1px solid black; padding: 0 5px;">C.2.2</span>
					Lotto Prog. Tipo Elabora
	Descrizione:	Redatto:	Controllato:	Approvato:	Data: <b>MARZO 2014</b>
	Descrizione:	Redatto:	Controllato:	Approvato:	Scala: <b>1:1000/100</b>
	Descrizione:	Redatto:	Controllato:	Approvato:	
PROGETTISTA e RESP. INTEGRAZIONE PRESTAZIONI SPECIALISTICHE: Dott. Ing. Enrico Ghislandi Albo di Milano N° A 16993					

PROGETTISTA e RESP. INTEGRAZIONE PRESTAZIONI SPECIALISTICHE:  
Dott. Ing. Enrico Ghislandi  
Albo di Milano  
N° A 16993

A: