NOTE GENERALI

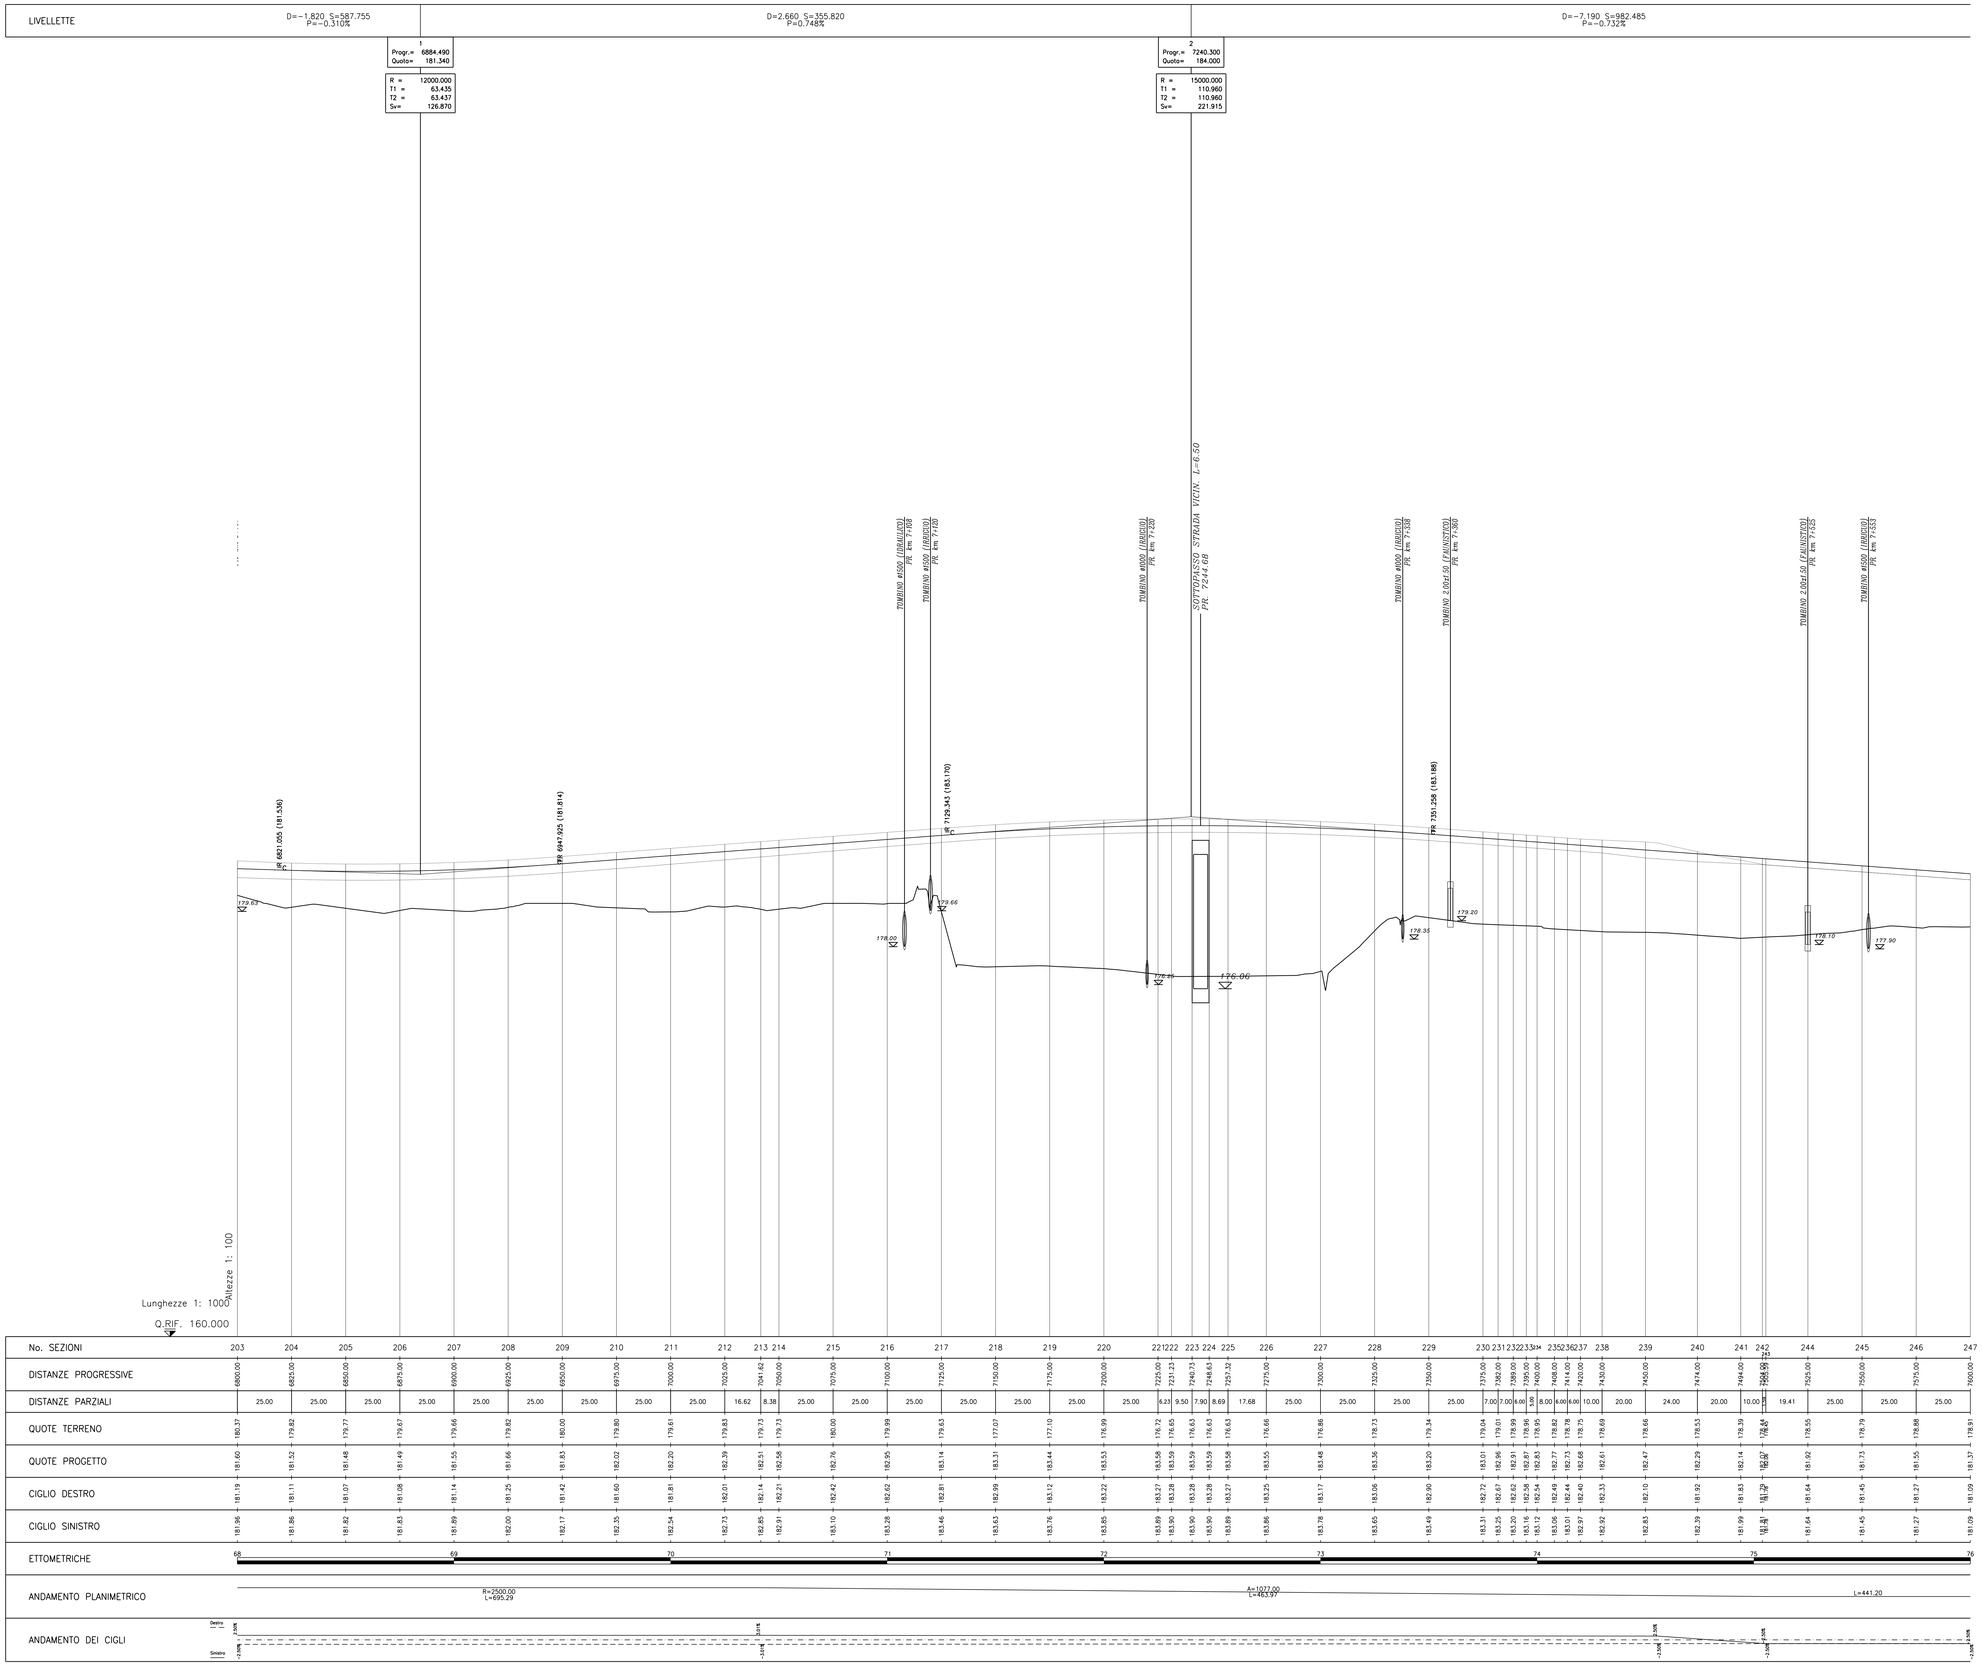

No. SEZIONI	203	204	205	206	207	208	209	210	211	212	213	214	215	216	217	218	219	220	221	222	223	224	225	226	227	228	229	230	231	232	233	234	235	236	237	238	239	240	241	242	244	245	246	247
DISTANZE PROGRESSIVE	6800.00	6825.00	6850.00	6875.00	6900.00	6925.00	6950.00	6975.00	7000.00	7025.00	7041.62	7050.00	7075.00	7100.00	7125.00	7150.00	7175.00	7200.00	7225.00	7231.23	7240.73	7248.63	7257.32	7275.00	7300.00	7325.00	7350.00	7375.00	7382.00	7389.00	7395.00	7400.00	7408.00	7414.00	7420.00	7430.00	7450.00	7474.00	7494.00	7504.00	7525.00	7550.00	7575.00	7600.00
DISTANZE PARZIALI		25.00	25.00	25.00	25.00	25.00	25.00	25.00	25.00	25.00	16.62	8.38	25.00	25.00	25.00	25.00	25.00	25.00	25.00	6.23	9.50	7.90	8.69	17.68	25.00	25.00	25.00	25.00	7.00	7.00	6.00	5.00	8.00	6.00	6.00	10.00	20.00	24.00	20.00	10.00	19.41	25.00	25.00	25.00
QUOTE TERRENO	180.37	179.82	179.77	179.67	179.66	179.82	180.00	179.80	179.61	179.83	179.73	179.73	180.00	179.99	179.63	177.07	177.10	176.99	176.72	176.65	176.63	176.63	176.63	176.66	176.86	178.73	179.34	179.04	179.01	178.99	178.96	178.95	178.82	178.78	178.75	178.69	178.66	178.53	178.39	178.44	178.55	178.79	178.88	178.91
QUOTE PROGETTO	181.60	181.52	181.48	181.49	181.55	181.66	181.83	182.02	182.20	182.39	182.51	182.58	182.76	182.95	183.14	183.31	183.44	183.53	183.58	183.59	183.59	183.59	183.58	183.55	183.48	183.36	183.20	183.01	182.96	182.87	182.83	182.77	182.73	182.68	182.61	182.53	182.47	182.29	182.14	182.17	181.92	181.73	181.55	181.37
CIGLIO DESTRO	181.19	181.11	181.07	181.08	181.14	181.25	181.42	181.60	181.81	182.01	182.14	182.21	182.42	182.62	182.81	182.99	183.12	183.22	183.27	183.28	183.28	183.28	183.27	183.25	183.17	183.06	182.90	182.72	182.67	182.62	182.54	182.49	182.44	182.40	182.33	182.10	181.92	181.83	181.79	181.81	181.64	181.45	181.27	181.09
CIGLIO SINISTRO	181.96	181.86	181.82	181.83	181.89	182.00	182.17	182.35	182.54	182.73	182.85	182.91	183.10	183.28	183.46	183.63	183.76	183.85	183.89	183.90	183.90	183.90	183.89	183.86	183.78	183.65	183.49	183.31	183.25	183.20	183.16	183.12	183.06	183.01	182.97	182.92	182.83	182.39	181.99	181.81	181.64	181.45	181.27	181.09
ETTOMETRICHE	68				69				70					71									72													73								74								75								76
ANDAMENTO PLANIMETRICO	R=2500.00 L=695.29																						A=1077.00 L=463.97																				L=441.20									
ANDAMENTO DEI CIGLI	Destro / Sinistro: -2.50%													-2.50%																															-2.50%								-2.50%								-2.50%

QUADRO D'UNIONE

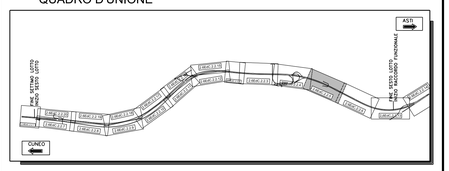

AUTOSTRADA ASTI - CUNEO S.p.A.

PROVINCIA DI ASTI — REGIONE PIEMONTE — PROVINCIA DI CUNEO

COLLEGAMENTO AUTOSTRADALE ASTI - CUNEO

TRONCO II A21 (ASTI EST) - A6 (MARENE)

LOTTO 6 RODDI - DIGA ENEL

VERIFICA DI ASSOGGETTABILITA' EX ART. 20 D.LGS. 152/06
STRALCIO DEL PROGETTO ESECUTIVO

PROGETTO DELL'INFRASTRUTTURA

OPERE INFRASTRUTTURALI
ASSE PRINCIPALE
PROFILO LONGITUDINALE DA PROG. 6+800 A PROG. 7+600
TAVOLA 5

Aggiornato:	Data:	Descrizione:	Redatto:	Controllato:	Approvato:	Codifica:
00	Marzo 2014	EMISSIONE	Ing. Testa	Ing. Ossesia	Ing. Ghislandi	2.6 (Lotto) E (Prog.) - d (Tipo) C.2.2.05 (Elaborato)
Aggiornato:	Data:	Descrizione:	Redatto:	Controllato:	Approvato:	Data: MARZO 2014
Aggiornato:	Data:	Descrizione:	Redatto:	Controllato:	Approvato:	
Aggiornato:	Data:	Descrizione:	Redatto:	Controllato:	Approvato:	Scala: 1:1000/100

SINA

PROGETTISTA e RESP. INTEGRAZIONE PRESTAZIONI SPECIALISTICHE:
Dott. Ing. Enrico Ghislandi
Albo di Milano
N° A 16993

CONCESSIONARIA:

AUTOSTRADA ASTI - CUNEO S.p.A.